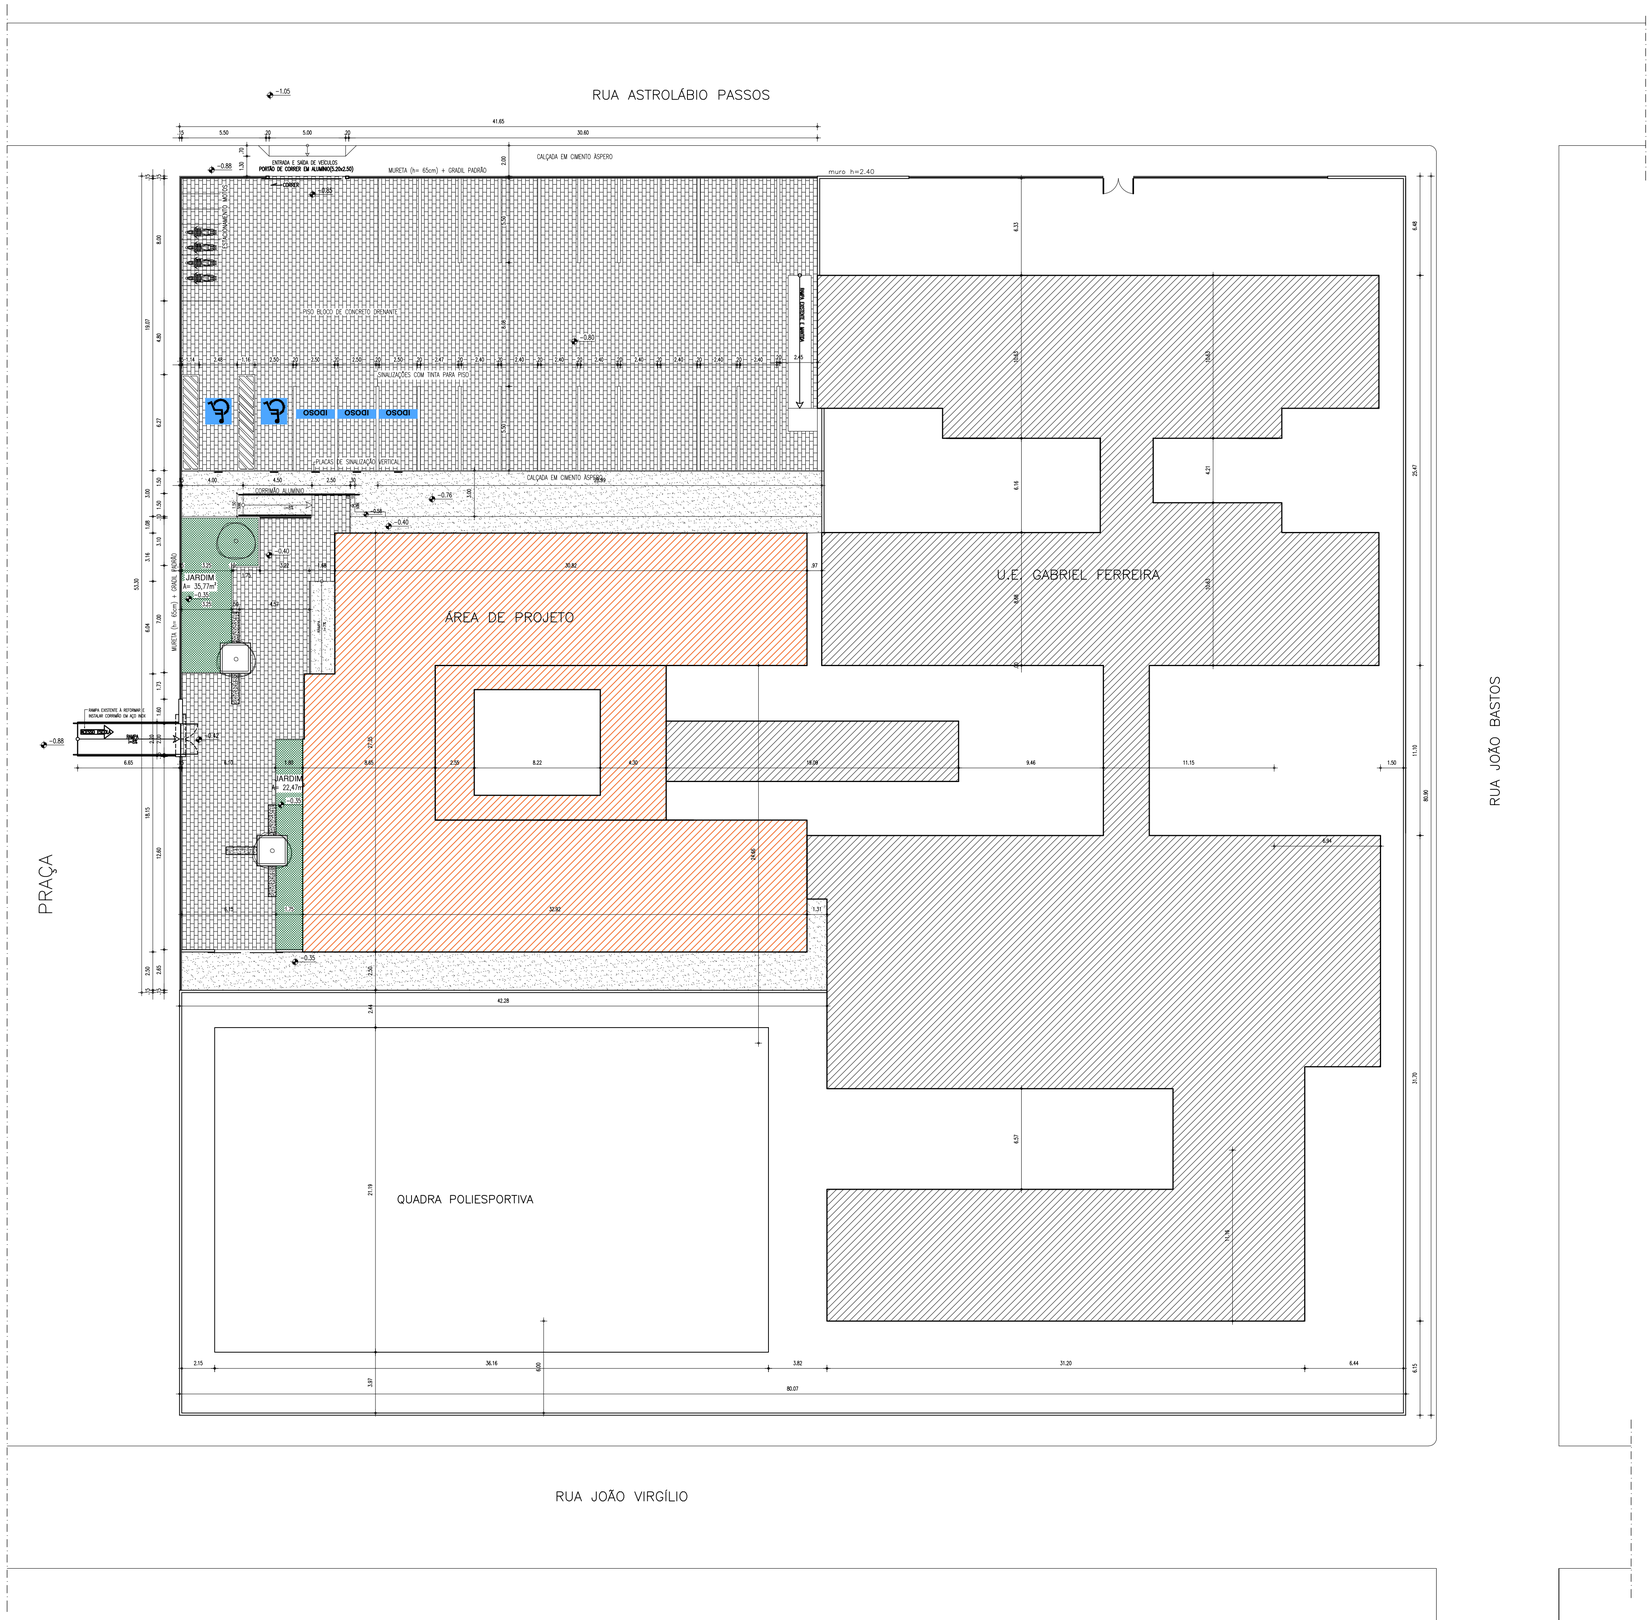

01 PLANTA DE LOCAÇÃO E SITUAÇÃO - REFORMA E PAG. DE PISOS (EXTERNO)
ESCALA : 1/200

QUADRO DE REVESTIMENTOS	
	GRAMA PE AREIA COM JUNTA DE DILATAÇÃO DE 100X100 cm - PISO DA ÁREA ADMINISTRATIVA, SALAS, AUDITÓRIO, CIRCULAÇÃO E PÁTIO COBERTO
	PISO CIMENTADO ÁSPERO COM JUNTA DE DILATAÇÃO
	CERÂMICA BRANCA, DIM. 40X40 cm - PISO DE ÁREAS MOLHADAS (COZINHA, REFEITÓRIO E BANHEIROS)
	PISO PRÉ-MOLDADO CONCRETO/GRAMA NA COR CINZA
	PISO BLOCO INTERTRAVADO DE CONCRETO DRENANTE NA COR CINZA
	GRAMA ESMERALDA

HISTÓRICO		
ALTERAÇÃO	REVISÃO	DATA
1.		
2.		
3.		
4.		
5.		

ARQUITETO(A):

ENGENHEIRO(A) RESPONSÁVEL:

PROPRIETÁRIO:

Piauí GOVERNO DO ESTADO

GOVERNO DO ESTADO DO PIAUÍ

SEDUC - SECRETARIA DE ESTADO DA EDUCAÇÃO

U.E. GABRIEL FERREIRA/CONSELHO REG. DE EDUCAÇÃO

DEPARTAMENTO: UNIDADE DE GESTÃO DA REDE FÍSICA

DESENHO: ARQ

TÍTULO DO PROJETO: PROJETO ARQUITETÔNICO

ENDEREÇO DO SERVIÇO: AV. BARÃO DE GURGUEIA, 1489, VERMELHA

PRANCHA: 05/15

TÍTULO DO DESENHO: PLANTA DE LOCAÇÃO E SITUAÇÃO - REFORMA E PAG. DE PISOS (EXTERNO)

MUNICÍPIO: TERESINA - PI

ZONA: URBANA

ESCALA: 1/200

DESENHO: ERIC DAMASCENO

FASE: PROJETO

DATA: ABRIL / 2021

REVISÃO: REVISÃO 01

	COR	PENA
red	07	0,1
yellow	07	0,2
green	07	0,3
cyan	07	0,4
blue	07	0,5
magenta	07	0,6
white	07	0,7
08	07	0,1
40	40	0,1
94	94	0,1
240	240	0,1
253	253	0,1