



03 CORTE CC  
ESCALA : 1/75

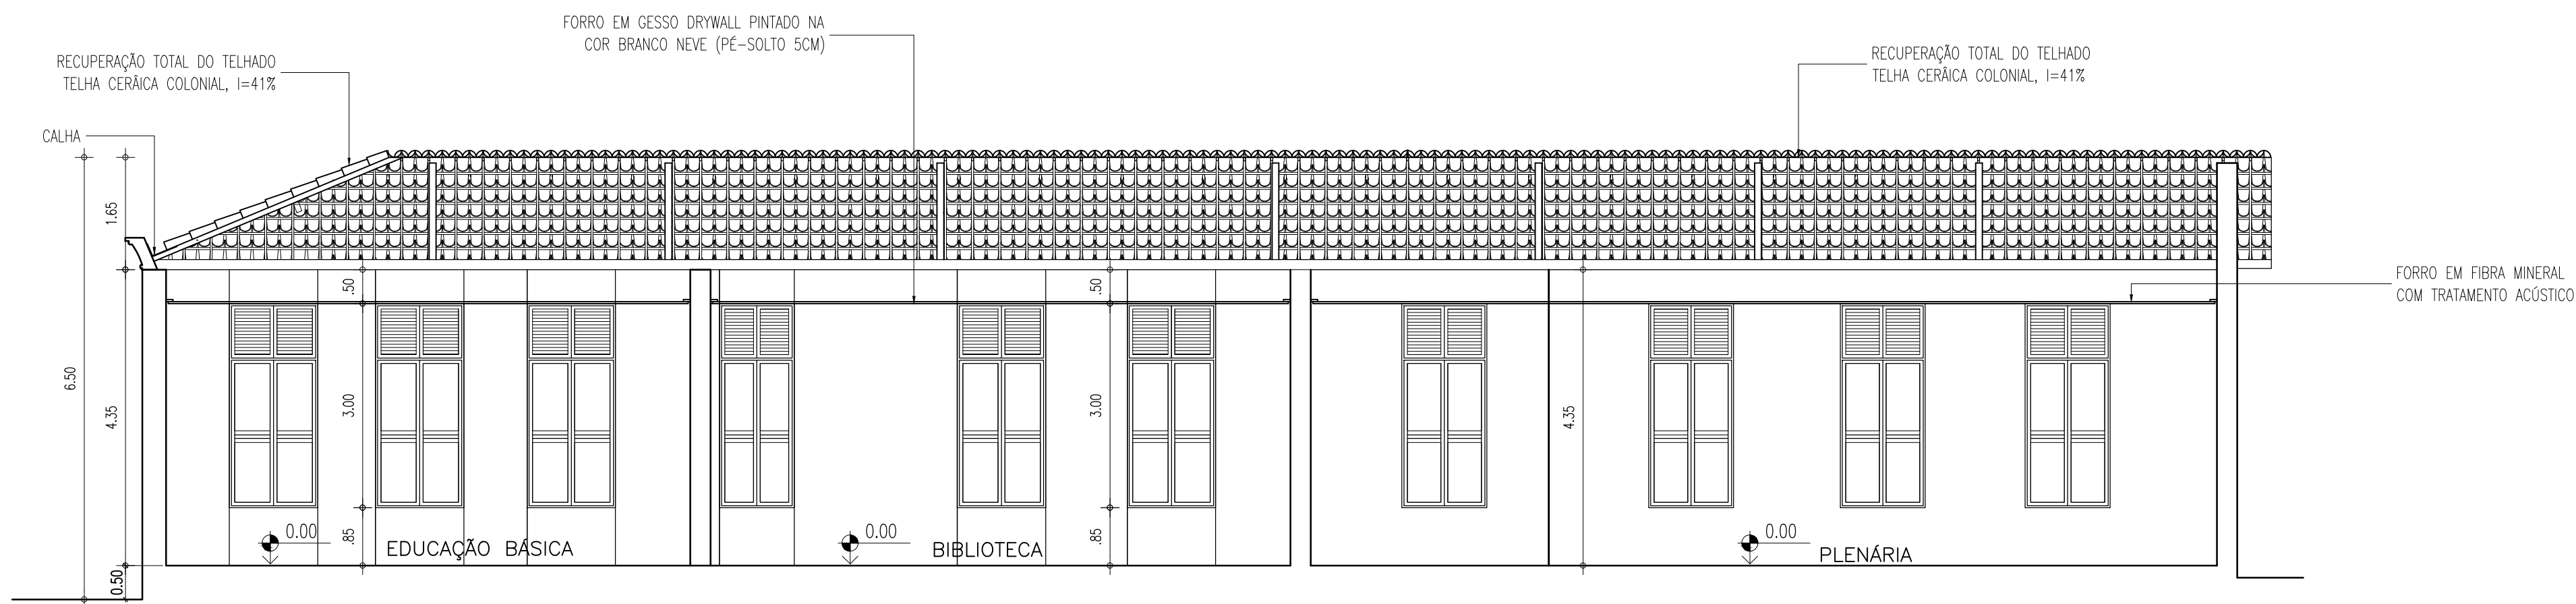

02 CORTE BB  
ESCALA : 1/75

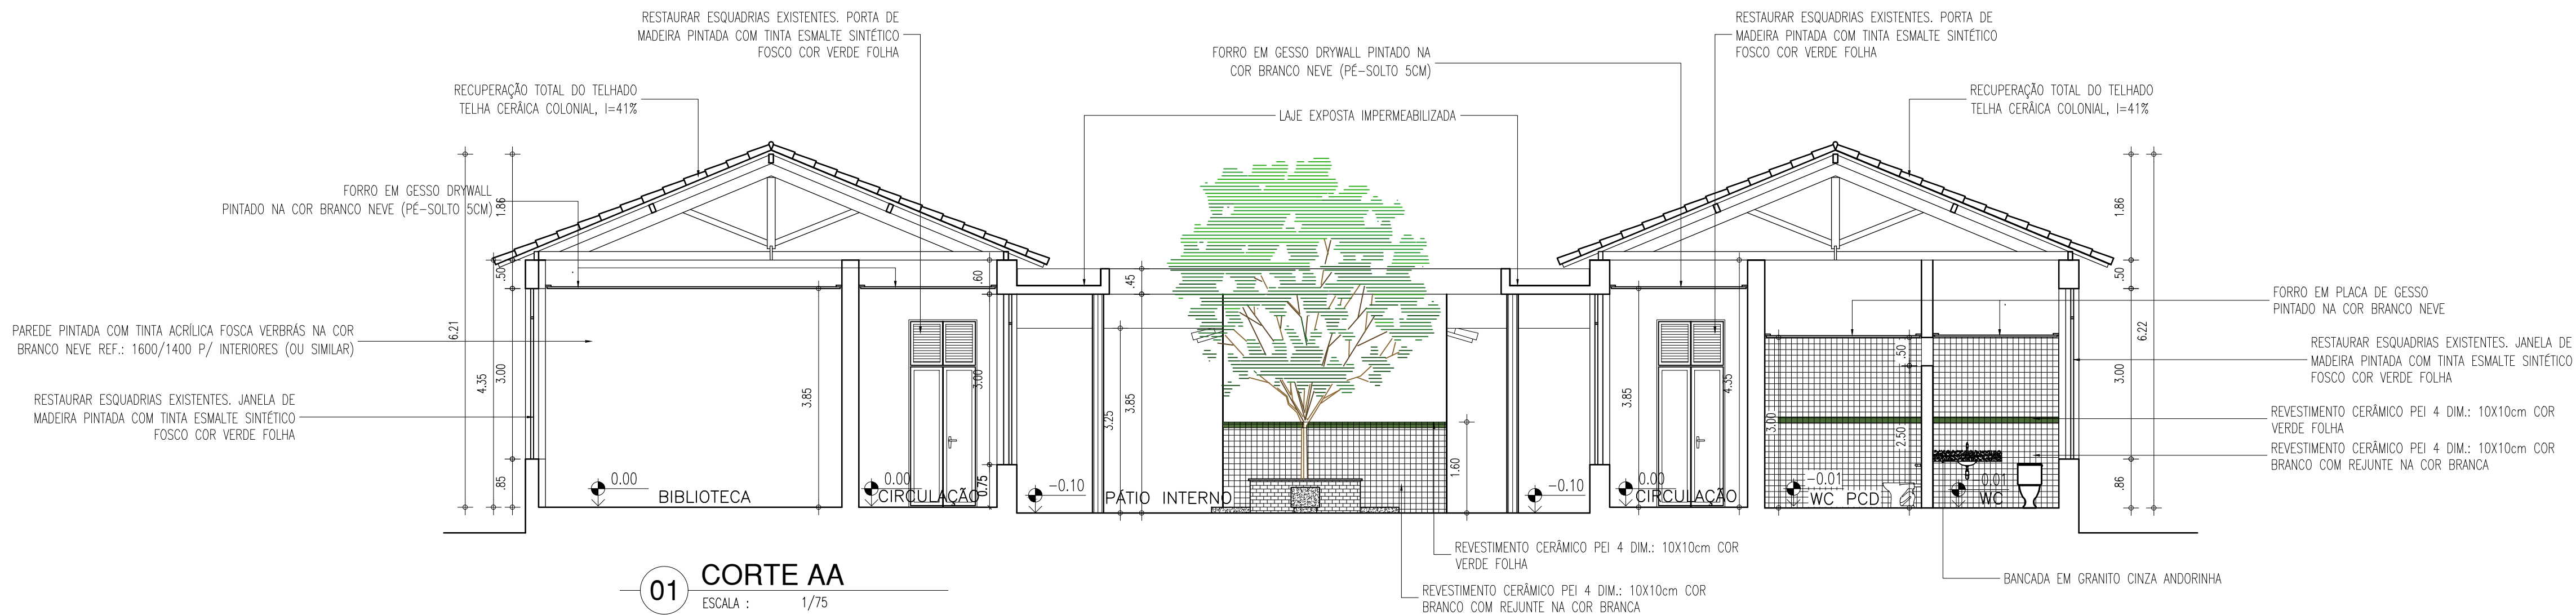

01 CORTE AA  
ESCALA : 1/75

HISTÓRICO		
ALTERAÇÃO	REVISÃO	DATA
1.		
2.		
3.		
4.		
5.		

ARQUITETO(A):	ENGENHEIRO(A) RESPONSÁVEL:	PROPRIETÁRIO:
---------------	----------------------------	---------------

 <b>GOVERNO DO ESTADO DO PIAUÍ</b>		
SEDUC - SECRETARIA DE ESTADO DA EDUCAÇÃO U.E. GABRIEL FERREIRA/CONSELHO REG. DE EDUCAÇÃO		
DEPARTAMENTO: UNIDADE DE GESTÃO DA REDE FÍSICA	DESENHO: <b>ARQ</b>	
TÍTULO DO PROJETO: PROJETO ARQUITETÔNICO	PRANCHA: <b>07/16</b>	
ENDEREÇO DO SERVIÇO: AV. BARÃO DE GURGUEIA, 1489, VERMELHA	MUNICÍPIO: TERESINA - PI	
TÍTULO DO DESENHO: CORTES REFORMA	ZONA: URBANA	ESCALA: 1/75
DESENHO: ERIC DAMASCENO	FASE: PROJETO	DATA: ABRIL / 2021
		REVISÃO: REVISÃO 01

OR PENA  
07 0.1  
07 0.2  
07 0.3  
07 0.4  
07 0.5  
07 0.6  
07 0.7  
07 0.8  
40 0.1  
94 0.1  
240 0.1  
253 0.1