



### 03 FACHADA LATERAL DIREITA

ESCALA : 1/75

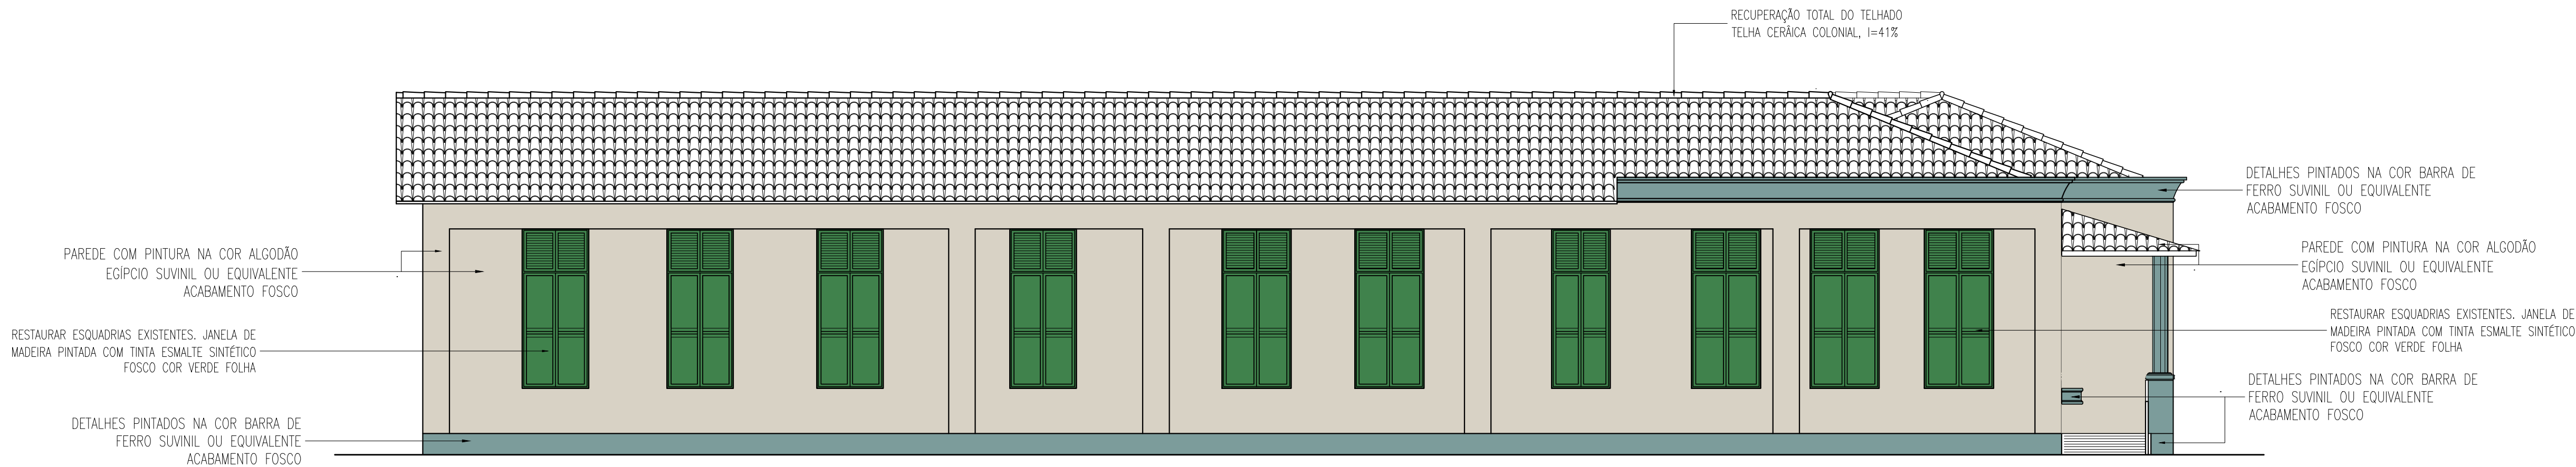

### 02 FACHADA LATERAL ESQUERDA

ESCALA : 1/75

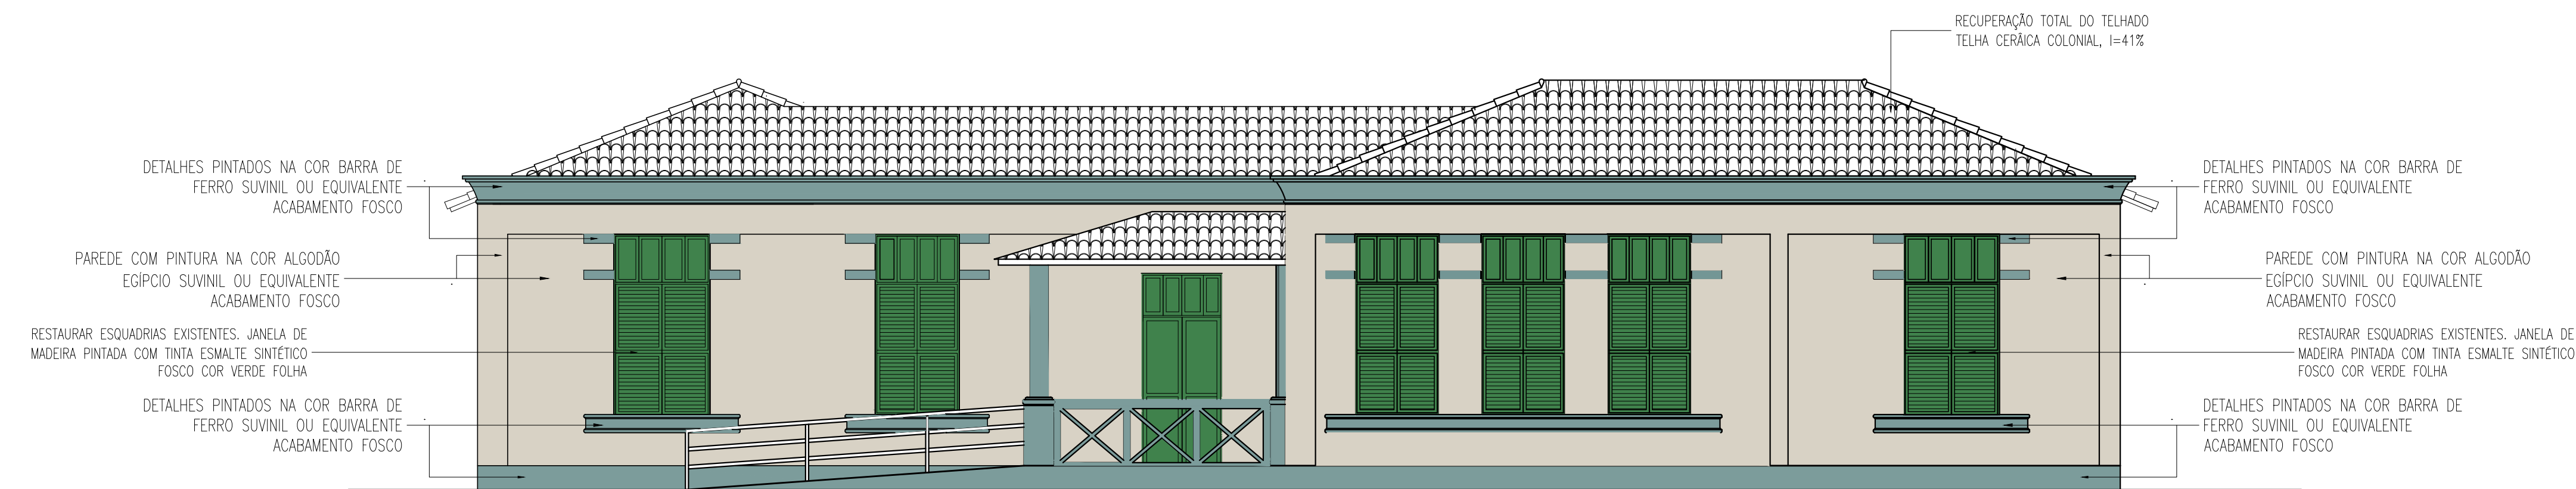

### 01 FACHADA PRINCIPAL

ESCALA : 1/75

HISTÓRICO		
ALTERAÇÃO	REVISÃO	DATA
1.		
2.		
3.		
4.		
5.		
ARQUITETO(A):	ENGENHEIRO(A) RESPONSÁVEL:	PROPRIETÁRIO:



## GOVERNO DO ESTADO DO PIAUÍ

SEDUC - SECRETARIA DE ESTADO DA EDUCAÇÃO  
U.E. GABRIEL FERREIRA/CONSELHO REG. DE EDUCAÇÃO

DEPARTAMENTO: UNIDADE DE GESTÃO DA REDE FÍSICA	DESENHO: <b>ARQ</b>
TÍTULO DO PROJETO: PROJETO ARQUITETÔNICO	PRANCHA: <b>08/16</b>
ENDEREÇO DO SERVIÇO: AV. BARÃO DE GURGUEIA, 1489, VERMELHA	ESCALA: 1/75
TÍTULO DO DESENHO: FACHADAS REFORMA	REVISÃO: REVISÃO 01
MUNICÍPIO: TERESINA - PI	FASE: PROJETO
DATA: ABRIL / 2021	

COR PENA  
07 0,1  
07 0,2  
07 0,3  
07 0,4  
07 0,5  
07 0,6  
07 0,7  
07 0,8  
07 0,9  
40 0,1  
94 0,1  
240 0,1  
253 0,1