






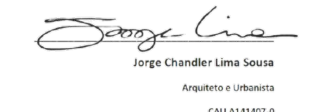
1 / PLANTA BAIXA REFEITÓRIO
1:25

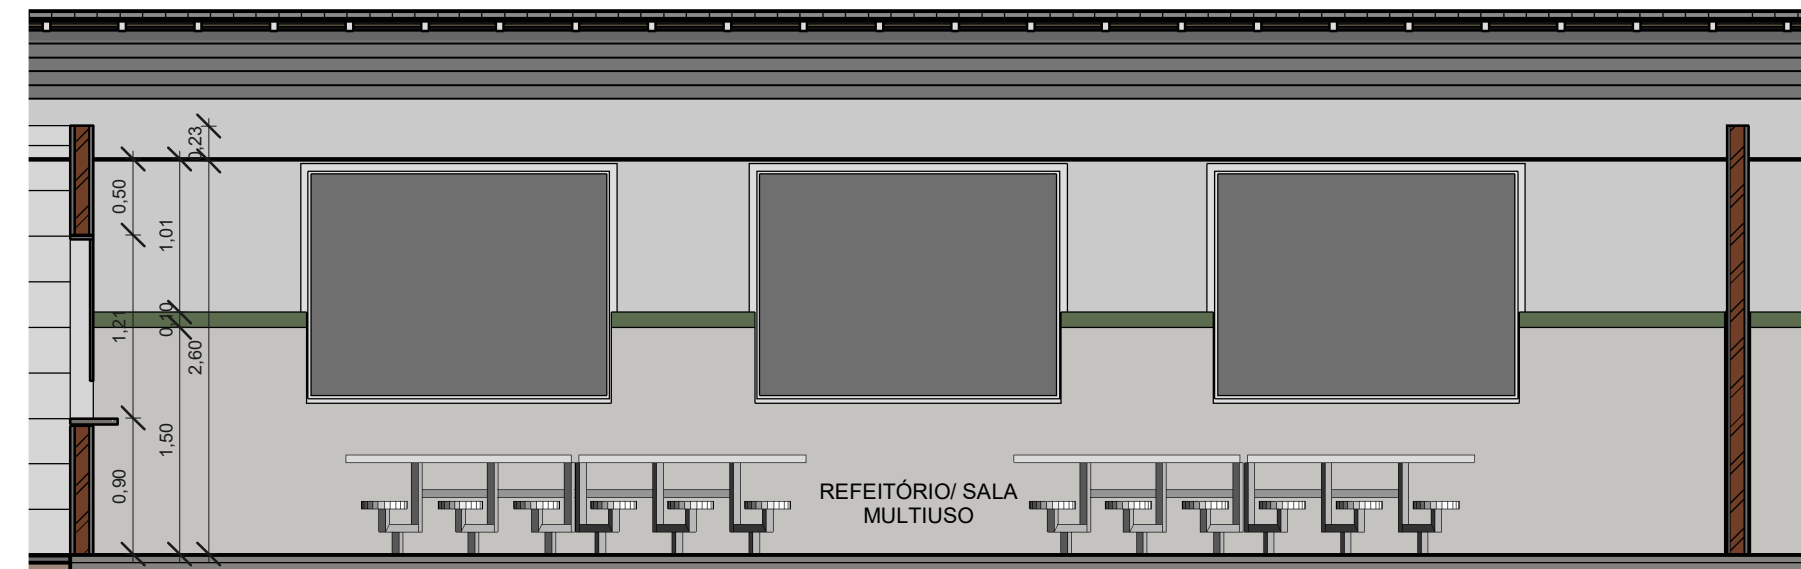

3 / CORTE REFEITÓRIO
1:50

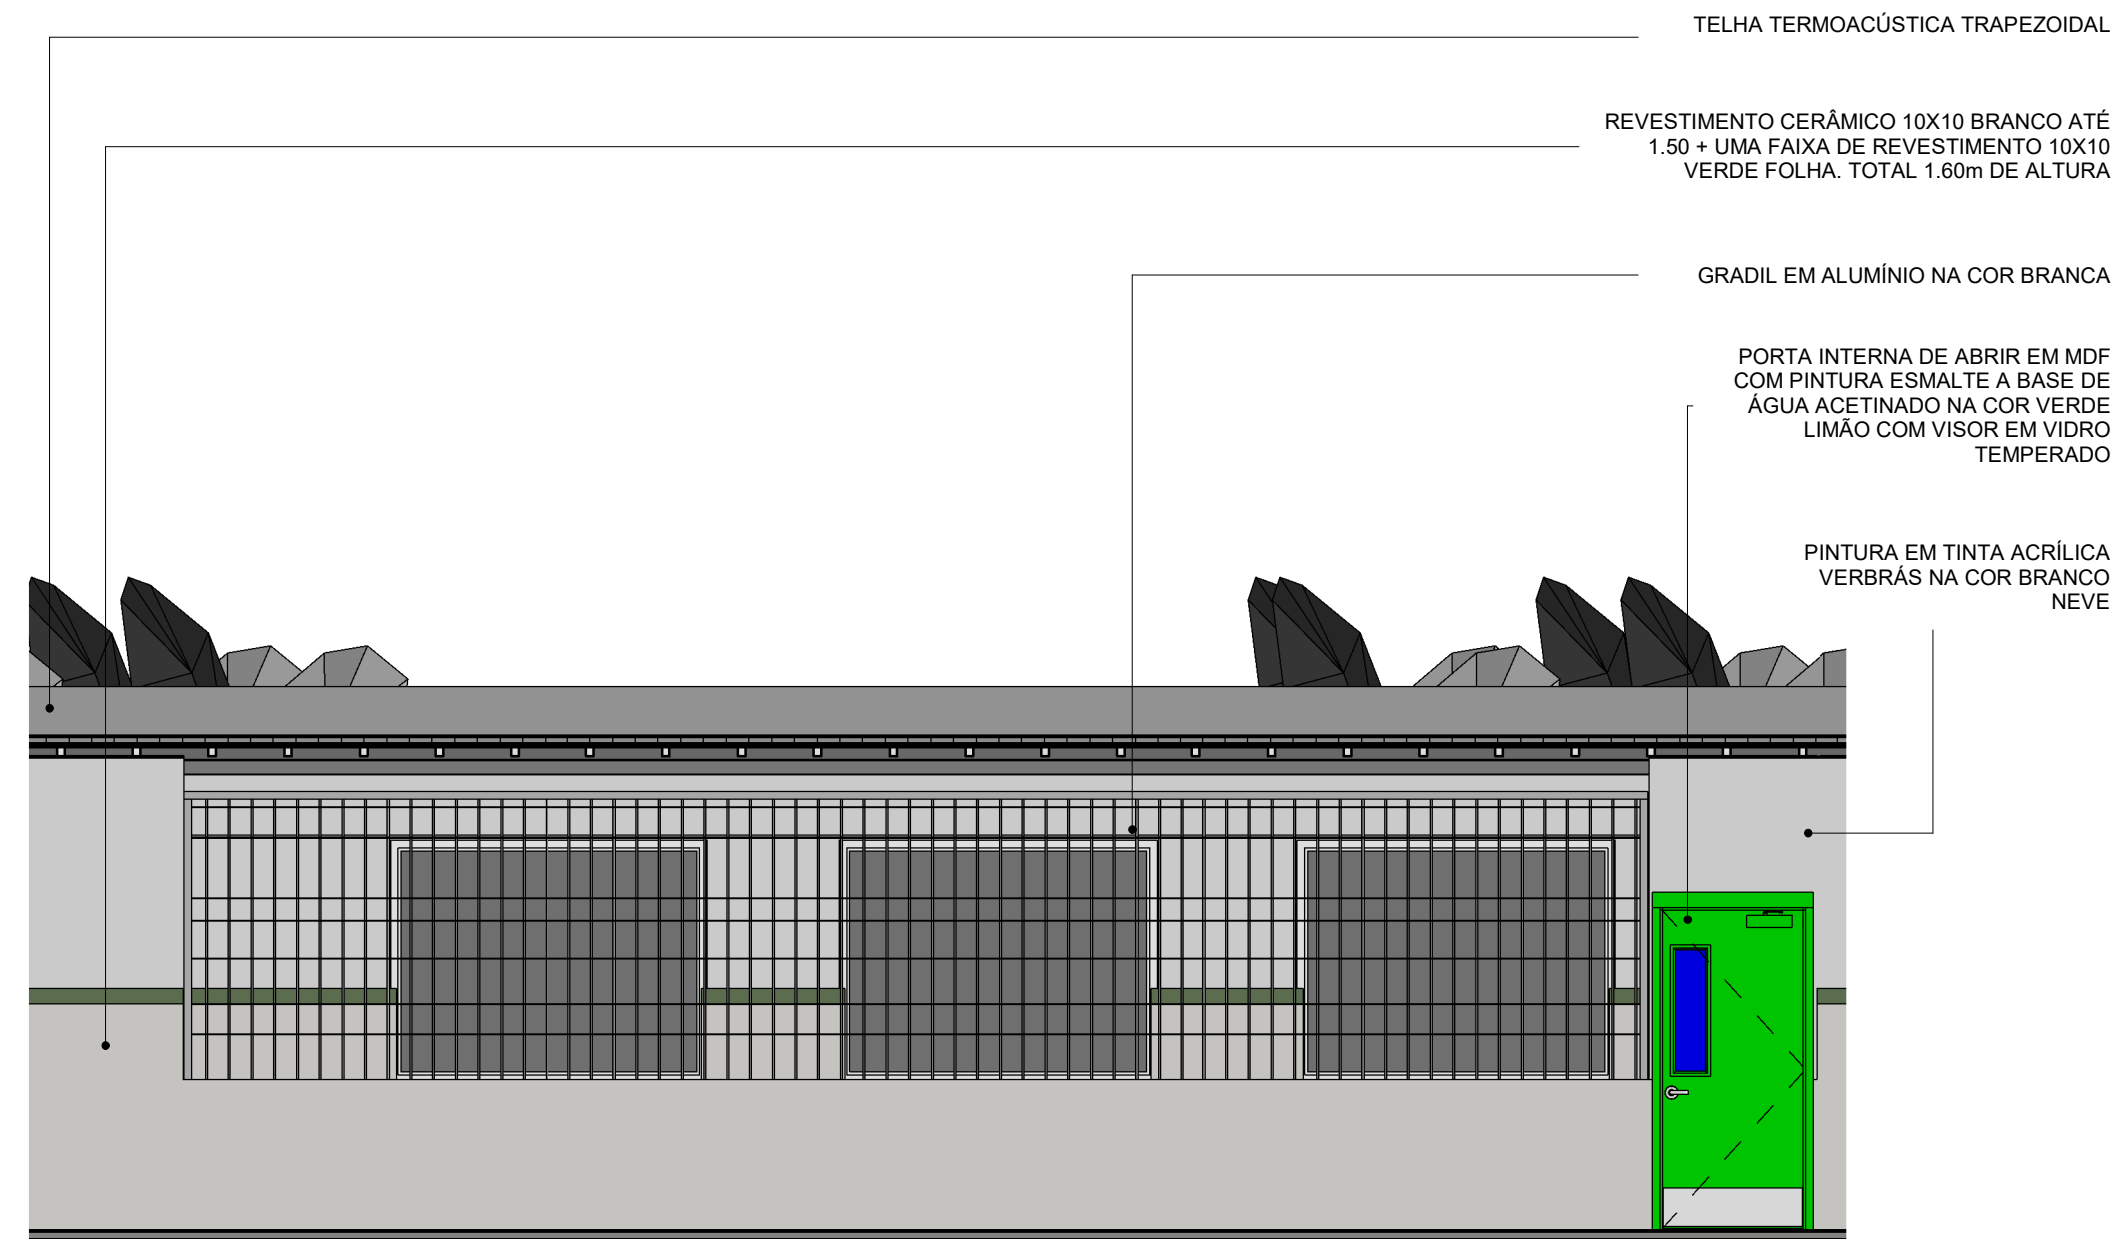

2 / FACHADA REFEITÓRIO
1:50

		
PROJETO: PROJETO DE REFORMA DA UNIDADE ESCOLAR HILTON LEITE		
PROJETO TIPO: PROJETO DE INFRAESTRUTURA EDUCACIONAL		
PROPRIETÁRIO: _____ NOME DO PROPRIETÁRIO CPF.: _____		
AUTOR DO PROJETO: _____ ARQUITETO / ENGENHEIRO CAU / CREA		
RESPONSÁVEL TÉCNICO: _____ ARQUITETO / ENGENHEIRO CAU / CREA		
APROVAÇÕES: _____  Arquiteto e Urbanista Cau 034847-0		
OBSERVAÇÕES:		
COORDENAÇÃO: FADEX - Fundação Cultural e de Formento à Pesquisa, Ensino, Extensão e Inovação		
RESPONSÁVEL TÉCNICO: -		
PROPRIETÁRIO: GOVERNO DO PIAUÍ		
ENDEREÇO: Insira aqui o endereço		
DESENHISTA: Autor		
REVISÃO:		
DATA: 03/10/21		
ESCALA: Como indicado		
FORMATO: A1 (841 x 594)		
CONTEÚDO: DETALHAMENTO REFEITÓRIO		