LEGENDA - ESQUADRIAS

PORTAS
- P1 0.80X2.60
- P2 1.50X2.60
- P3 0.60X2.60
- P4 0.60X1.80
- P5 0.90X1.80
- P6 0.90X2.60
- P7 0.90X2.00 (Portão de ferro)

JANELAS
- J 3.30X1.60 /100(Pivotante Eixo Vertical)
- J1 3.30X1.60/100 (Pivotante Eixo Vertical com Grade)
- J2 3.30X1.60/100 (Pivotante Eixo Horizontal)
- J3 1.55X0.70/190 (Basculante Ferro + Vidro)
- J4 3.30X0.70/190 (Basculante Ferro + Vidro)
- J5 1.30X0.70/190 (Basculante Ferro + Vidro)
- J6 2.00X1.60 (Cobogó- Modelo Quadrado)
- J7 3.30X0.80 (Cobogó- Modelo Inclinado)

BANCADAS(Granilite)
- BN1 6.85x0.70(h= 70cm) Sala Comp.
- BN2 5.00x0.70(h= 70cm) Sala Comp.
- BN3 5.85x.50(h= 90cm) Biblioteca
- BN4 2.00x0.60(h= 80cm) Cantina
- BN5 1.80x0.60(h= 80cm) Pia- Cozinha

BALCÃO(Granilite)
- BA1 3.30x0.50(h= 1.00m) Secret/ Cantina

QUADRO VERDE
- QV 5.25X1.10/0.90

PRATELEIRAS(Concreto)
- PR1 2.40x0.50
- PR2 3.30x0.50

PISO
- G1 Granilite Cor Natural

PAREDE
- P1 Rebocada
- P2 Rebocada + Revestimento até 1.80m Cerâmica 20x20cm

FORRO
- Réguas PVC
- Laje Concreto Rebocada
- SEM FORRO (Telha Aparente)

QUADRO DE ÁREAS

ITEM	DISCRIMINAÇÃO	UNID.	QUANT.
01	ÁREA DO TERRENO	m²	6.699,07
02	ÁREA DE CONSTRUÇÃO TOTAL	m²	2.336,67
	- ÁREA REFORMADA	m²	2.190,11
	- ÁREA DE AMPLIAÇÃO	m²	433,55
	- ÁREA DE QUADRA	m²	536,40
03	ÁREA DE COBERTURA TOTAL	m²	2.748,80
	- ÁREA DE TELHA CERÂMICA COLONIAL (CONSERVAR)	m²	1.616,60
	- ÁREA DE TELHA CERÂMICA COLONIAL (CONSTRUIR)	m²	596,20
	- ÁREA DE TELHA METÁLICA (CONSTRUIR)	m²	636,00

HISTÓRICO

ALTERAÇÃO	REVISÃO	DATA
1.		
2.		
3.		
4.		
5.		

ARQUITETO(A):

ENGENHEIRO(A) RESPONSÁVEL:

PROPRIETÁRIO:

GOVERNO DO ESTADO DO PIAUÍ

SEDUC - SECRETARIA DE ESTADO DA EDUCAÇÃO

2º GRE - LUZILÂNDIA - U. E. CLEONICE DE CASTRO TELES

DEPARTAMENTO: UNIDADE DE GESTÃO DA REDE FÍSICA

DESENHO: ORÇ

TÍTULO DO PROJETO: LEVANTAMENTO ORÇAMENTÁRIO

ENDEREÇO DO SERVIÇO: RUA EVILÁSIO DE SALES, S/N

PRANCHA: 02/03

TÍTULO DO DESENHO: PLANTA BAIXA E DETALHE DO MURO

MUNICÍPIO: LUZILÂNDIA - PI

ZONA: URBANA

ESCALA: INDICADAS

DESENHO: JORGE

FASE: ORÇAMENTO

DATA: ABRIL / 2021

REVISÃO: REVISÃO 01

PLANTA BAIXA
ESCALA 1/125

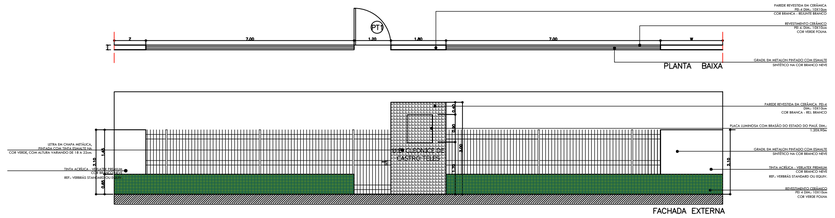

OBSERVAÇÕES

1. A PORTA DE ENTRADA PRINCIPAL DEVERÁ SER SEMPRE AO LADO DA FAIXDE QUE CONTÉM O NOME DA ESCOLA;

2. A SOMA DAS MEDIDAS X E Y DEVERÁ REPRESENTAR 40% DA TESTADA DO TERRENO;

3. O PORTÃO DE CORRER DEVERÁ TER A DIMENSÃO DE 2m;

4. O PORTÃO DE ABRIR DEVERÁ TER A DIMENSÃO DE 1,20m;

5. A FACE INTERIOR DAS PAREDES DA FACHADA PRINCIPAL DEVERÁ SER PINTADAS COM TINTA ACRÍLICA (VERDE?), SEMI-BRILHO COR BRANCO NEVE;

6. A PAREDE QUE CONTÉM O NOME DA ESCOLA DEVERÁ TER A DIMENSÃO DE 1,8m E SER REVESTIDA FRENTE E VERSO EM CERÂMICA PEI-4 DIM.: 10X10CM NA COR BRANCA;

7. TODAS AS SALAS DE AULA DEVERÃO TER REVESTIMENTO CERÂMICO PEI 4 DIM.: 10X10CM ATÉ A ALTURA DE 1,40m;

8. A PLACA COM A LOGO SERÁ EM CHAPAS ACRÍLICAS SANDUÍCHE COM ESPESSURA DE 1,5mm, SENDO A QUE FICA ATRÁS (OPCIONAL, ADESIVADA COM O BRASÃO DO ESTADO DO PIAUÍ, E A DA FRENTE TRANSPARENTE);

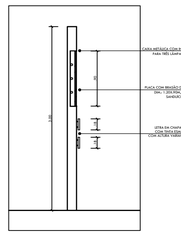

DETALHAMENTO PLACA
ESCALA 1/50

	COR	PENA
red	07	0,1
yellow	07	0,2
green	07	0,3
cyan	07	0,4
blue	07	0,5
magenta	07	0,6
white	07	0,7
08	07	0,1
40	40	0,1
94	94	0,1
240	240	0,1
253	253	0,1