



02 ELÉTRICO | BANHEIROS PCD
ESCALA : 1/25

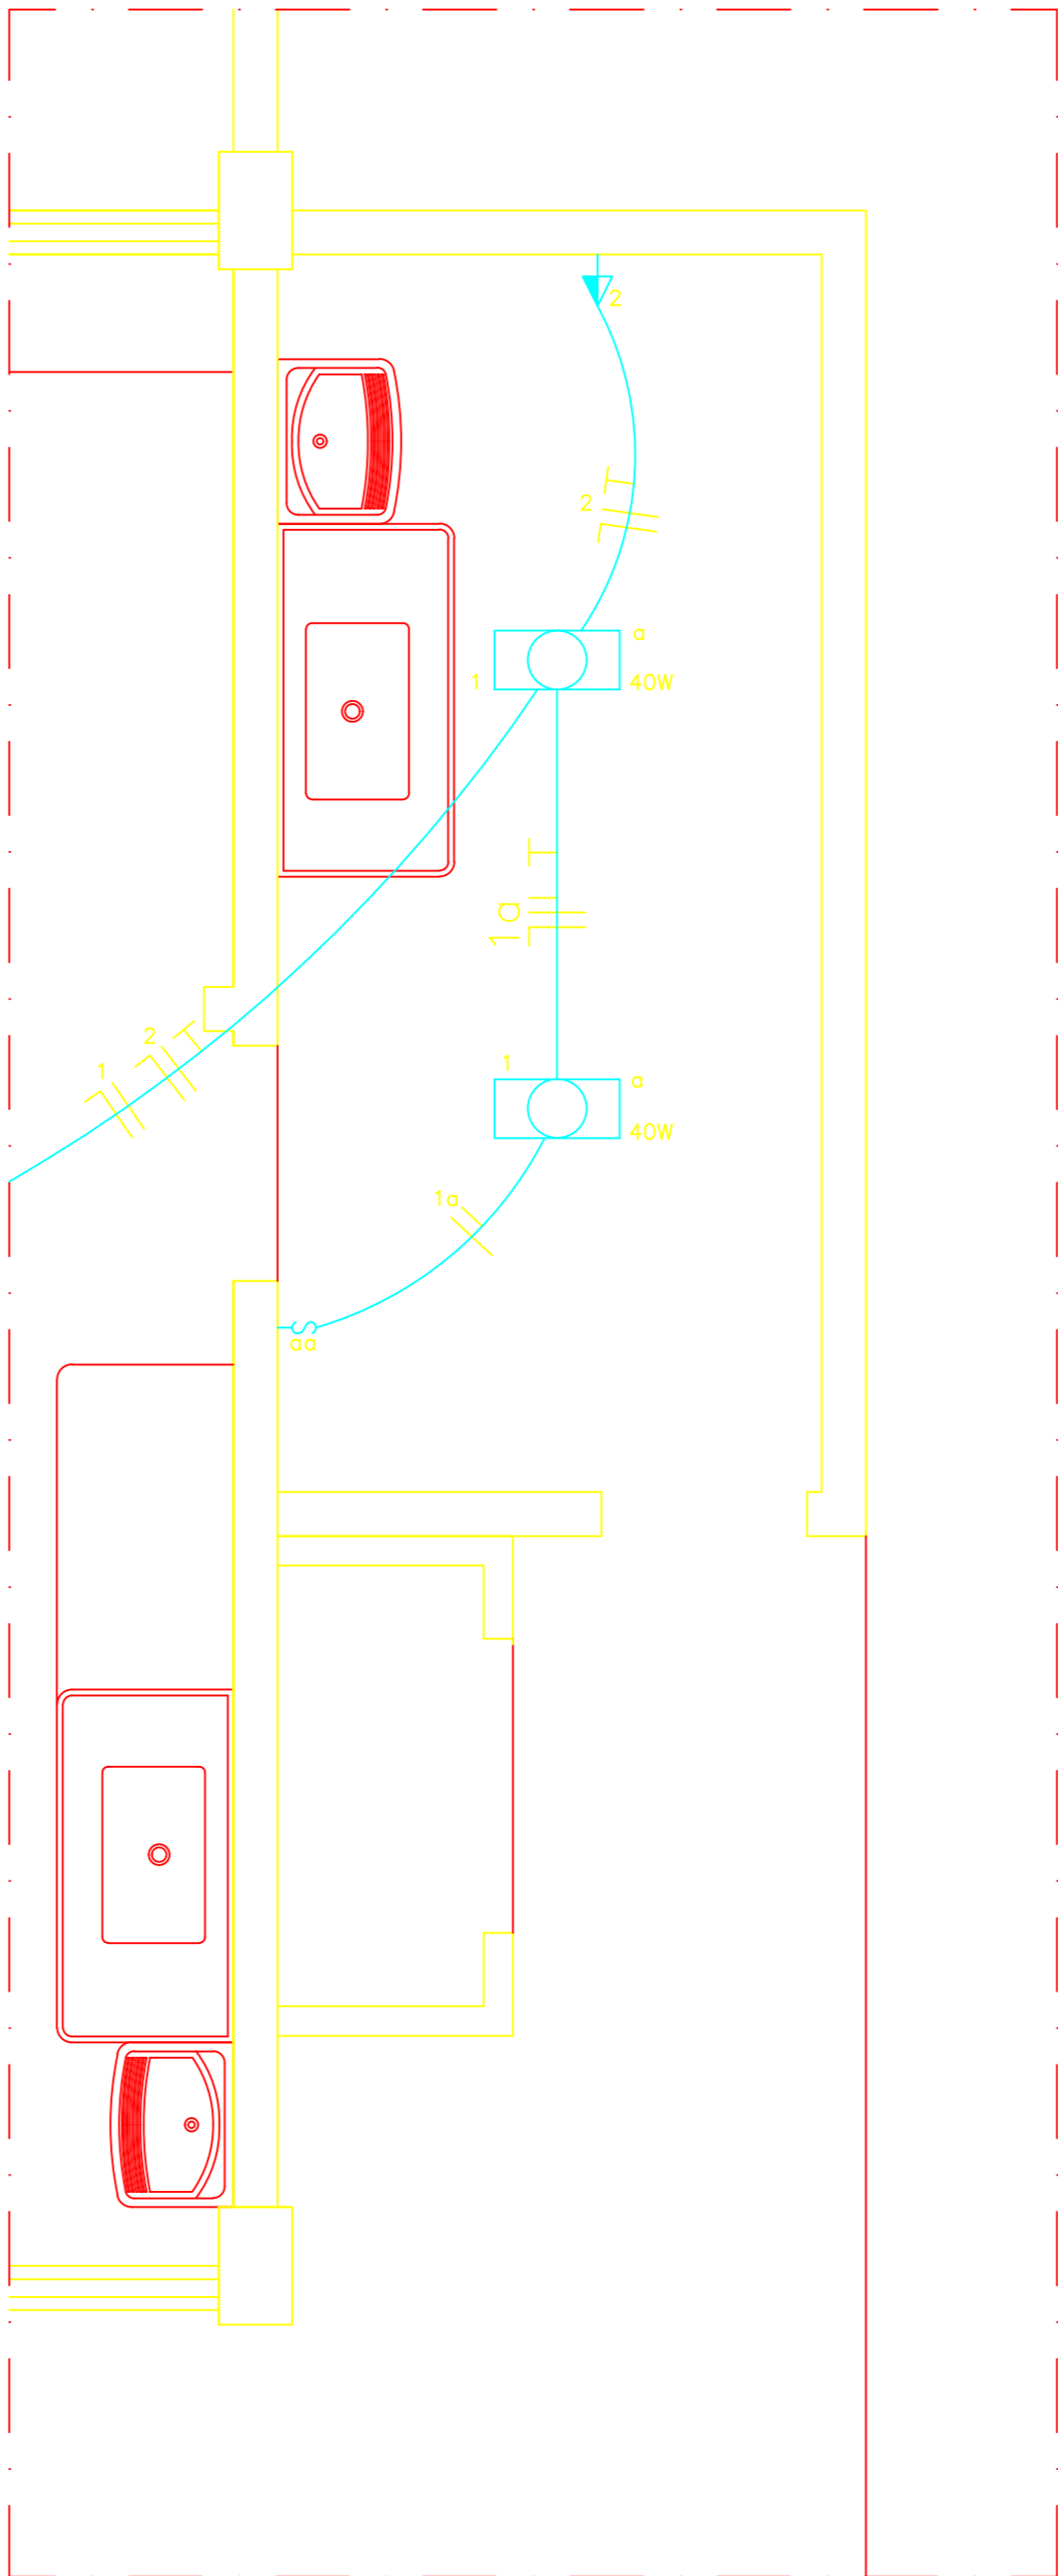

03 ELÉTRICO | A. DE SERVIÇO
ESCALA : 1/25

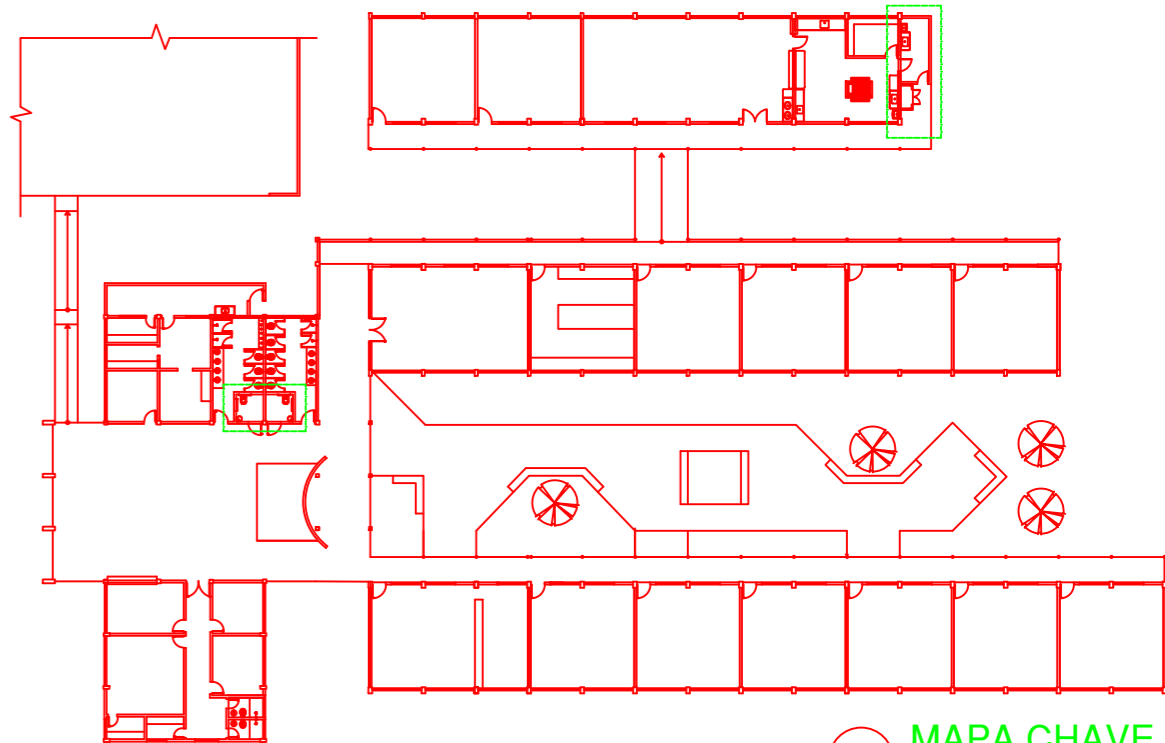

01 MAPA CHAVE
ESCALA : 1/500

LEGENDA

- LUMINÁRIA
- LUMINÁRIA EMBUTIDO NO TETO
- INTERRUPTOR SIMPLES
- TOMADA MÉDIA H=1,30 m
- FASE, NEUTRO, RETORNO, TERRA

COR		PENA
red	07	0,1
yellow	07	0,2
green	07	0,3
cyan	07	0,4
blue	07	0,5
magenta	07	0,6
white	07	0,7
08	07	0,1
40	40	0,1
94	94	0,1
240	240	0,1
253	253	0,1

HISTÓRICO		
ALTERAÇÃO	REVISÃO	DATA
1.		
2.		
3.		
4.		
5.		
ARQUITETO(A):	ENGENHEIRO(A) RESPONSÁVEL:	PROPRIETÁRIO:
<div><div><div>GOVERNO DO ESTADO DO PIAUÍ</div></div><div><div>SEDUC - SECRETARIA DE ESTADO DA EDUCAÇÃO</div><div>2º GRE - LUZILÂNDIA - U. E. CLEONICE DE CASTRO TELES</div></div></div>		
DEPARTAMENTO: UNIDADE DE GESTÃO DA REDE FÍSICA		DESENHO: ORÇ
TÍTULO DO PROJETO: LEVANTAMENTO ORÇAMENTÁRIO		PRANCHA: 01/01
ENDEREÇO DO SERVIÇO: RUA EVILÁSIO DE SALES, S/N / AV. PREF. RAIMUNDO MARQUES		ESCALA: INDICADAS
TÍTULO DO DESENHO: ELÉTRICO		REVISÃO: REVISÃO 01
MUNICÍPIO: LUZILÂNDIA - PI	ZONA: URBANA	DATA: ABRIL / 2021
DESENHO: COSME DE SOUSA	FASE: ORÇAMENTO	