




COR PENA		
red	07	0,1
yellow	07	0,2
green	07	0,3
cyan	07	0,4
blue	07	0,5
magenta	07	0,6
white	07	0,7
08	07	0,1
40	40	0,1
94	94	0,1
240	240	0,1
253	253	0,1

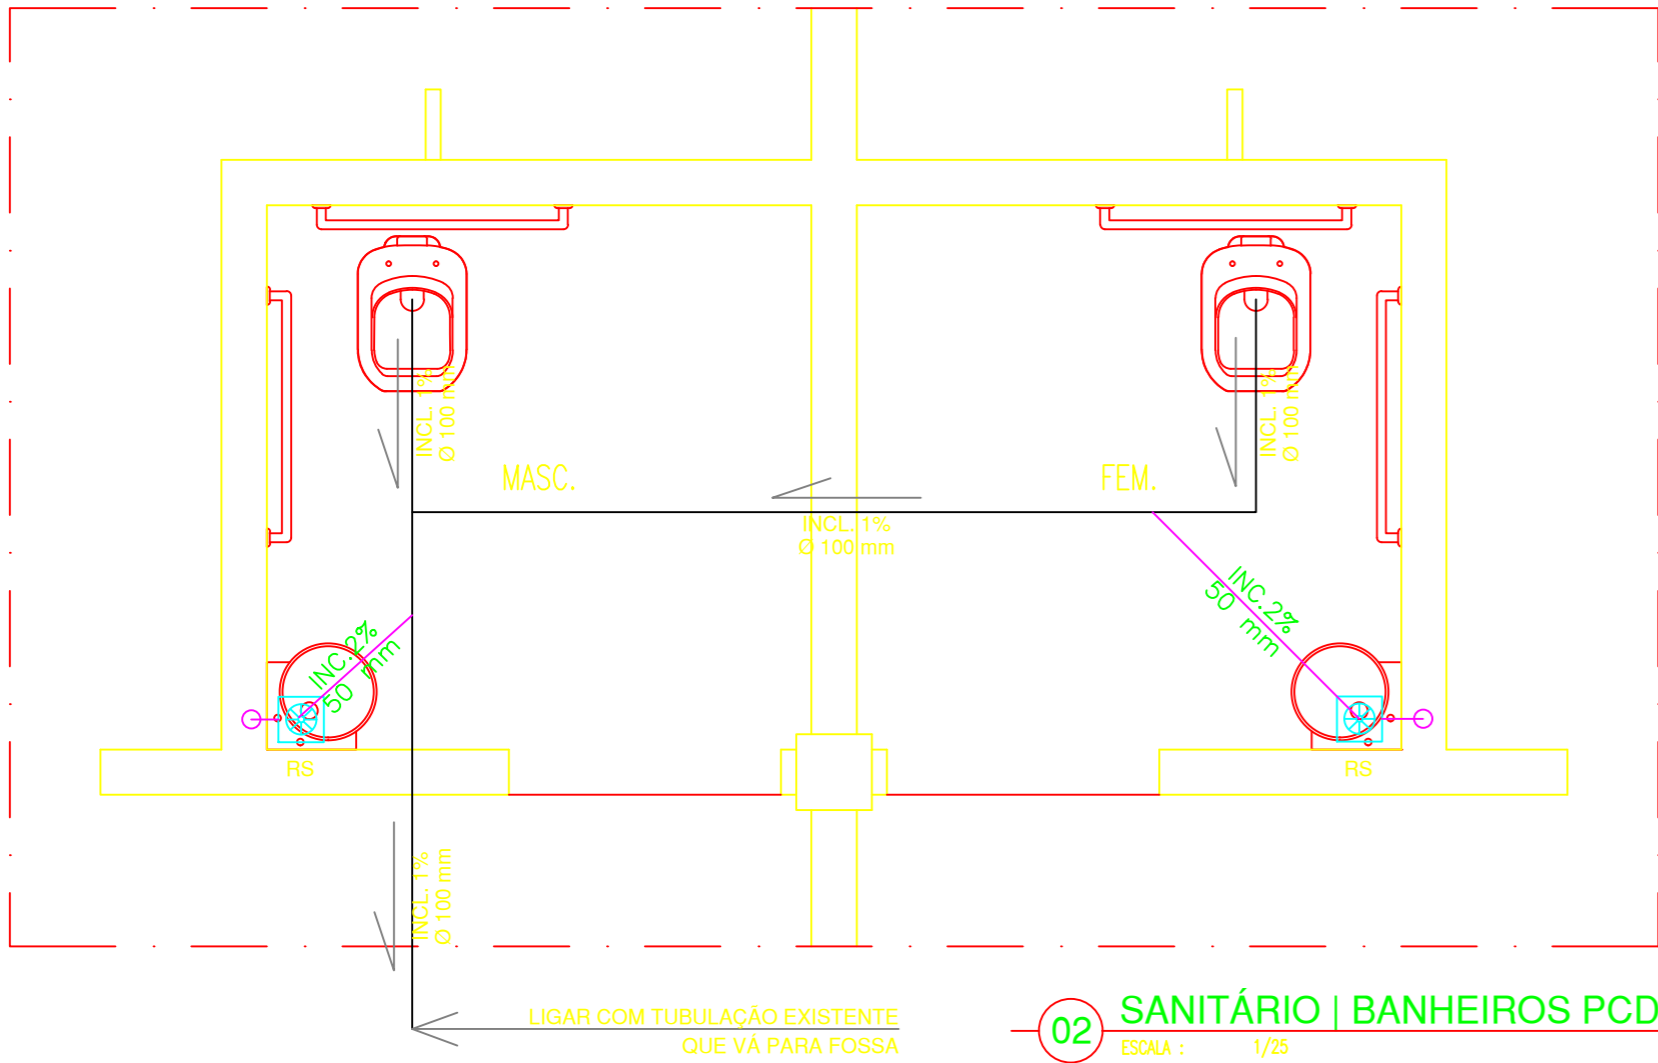

LEGENDA


 RALO SIFONADO

RS

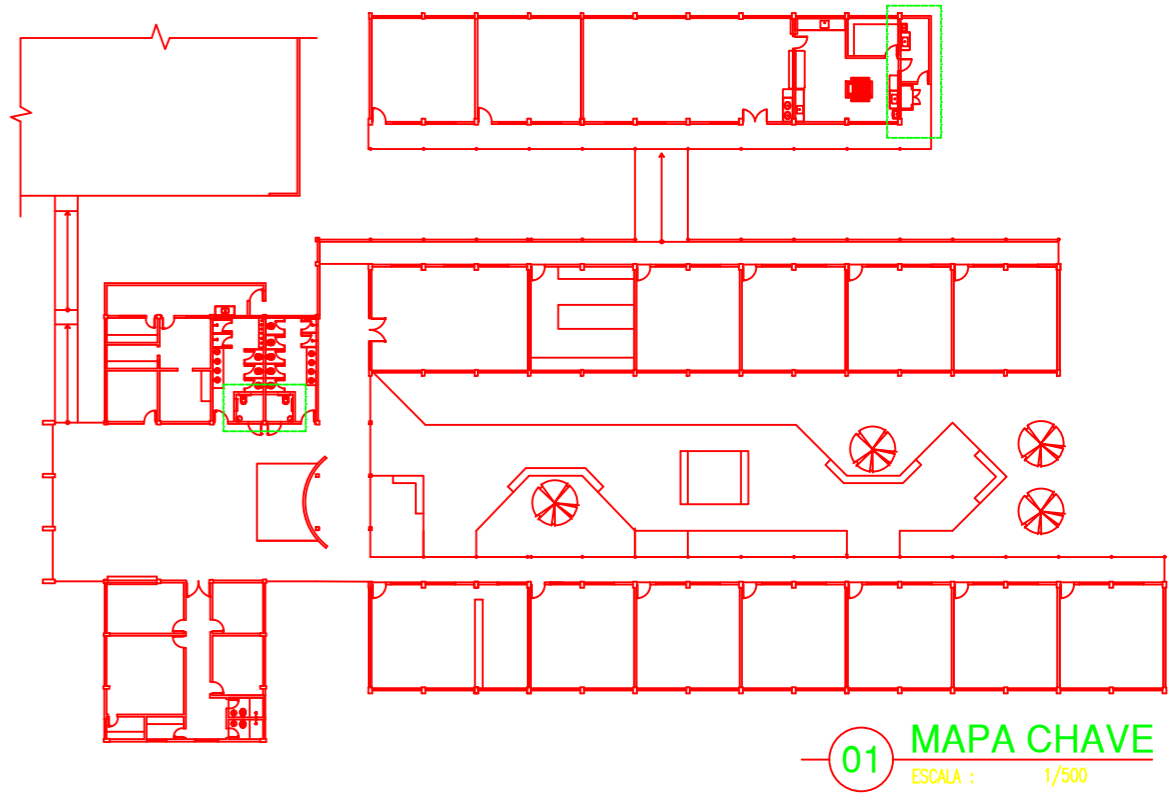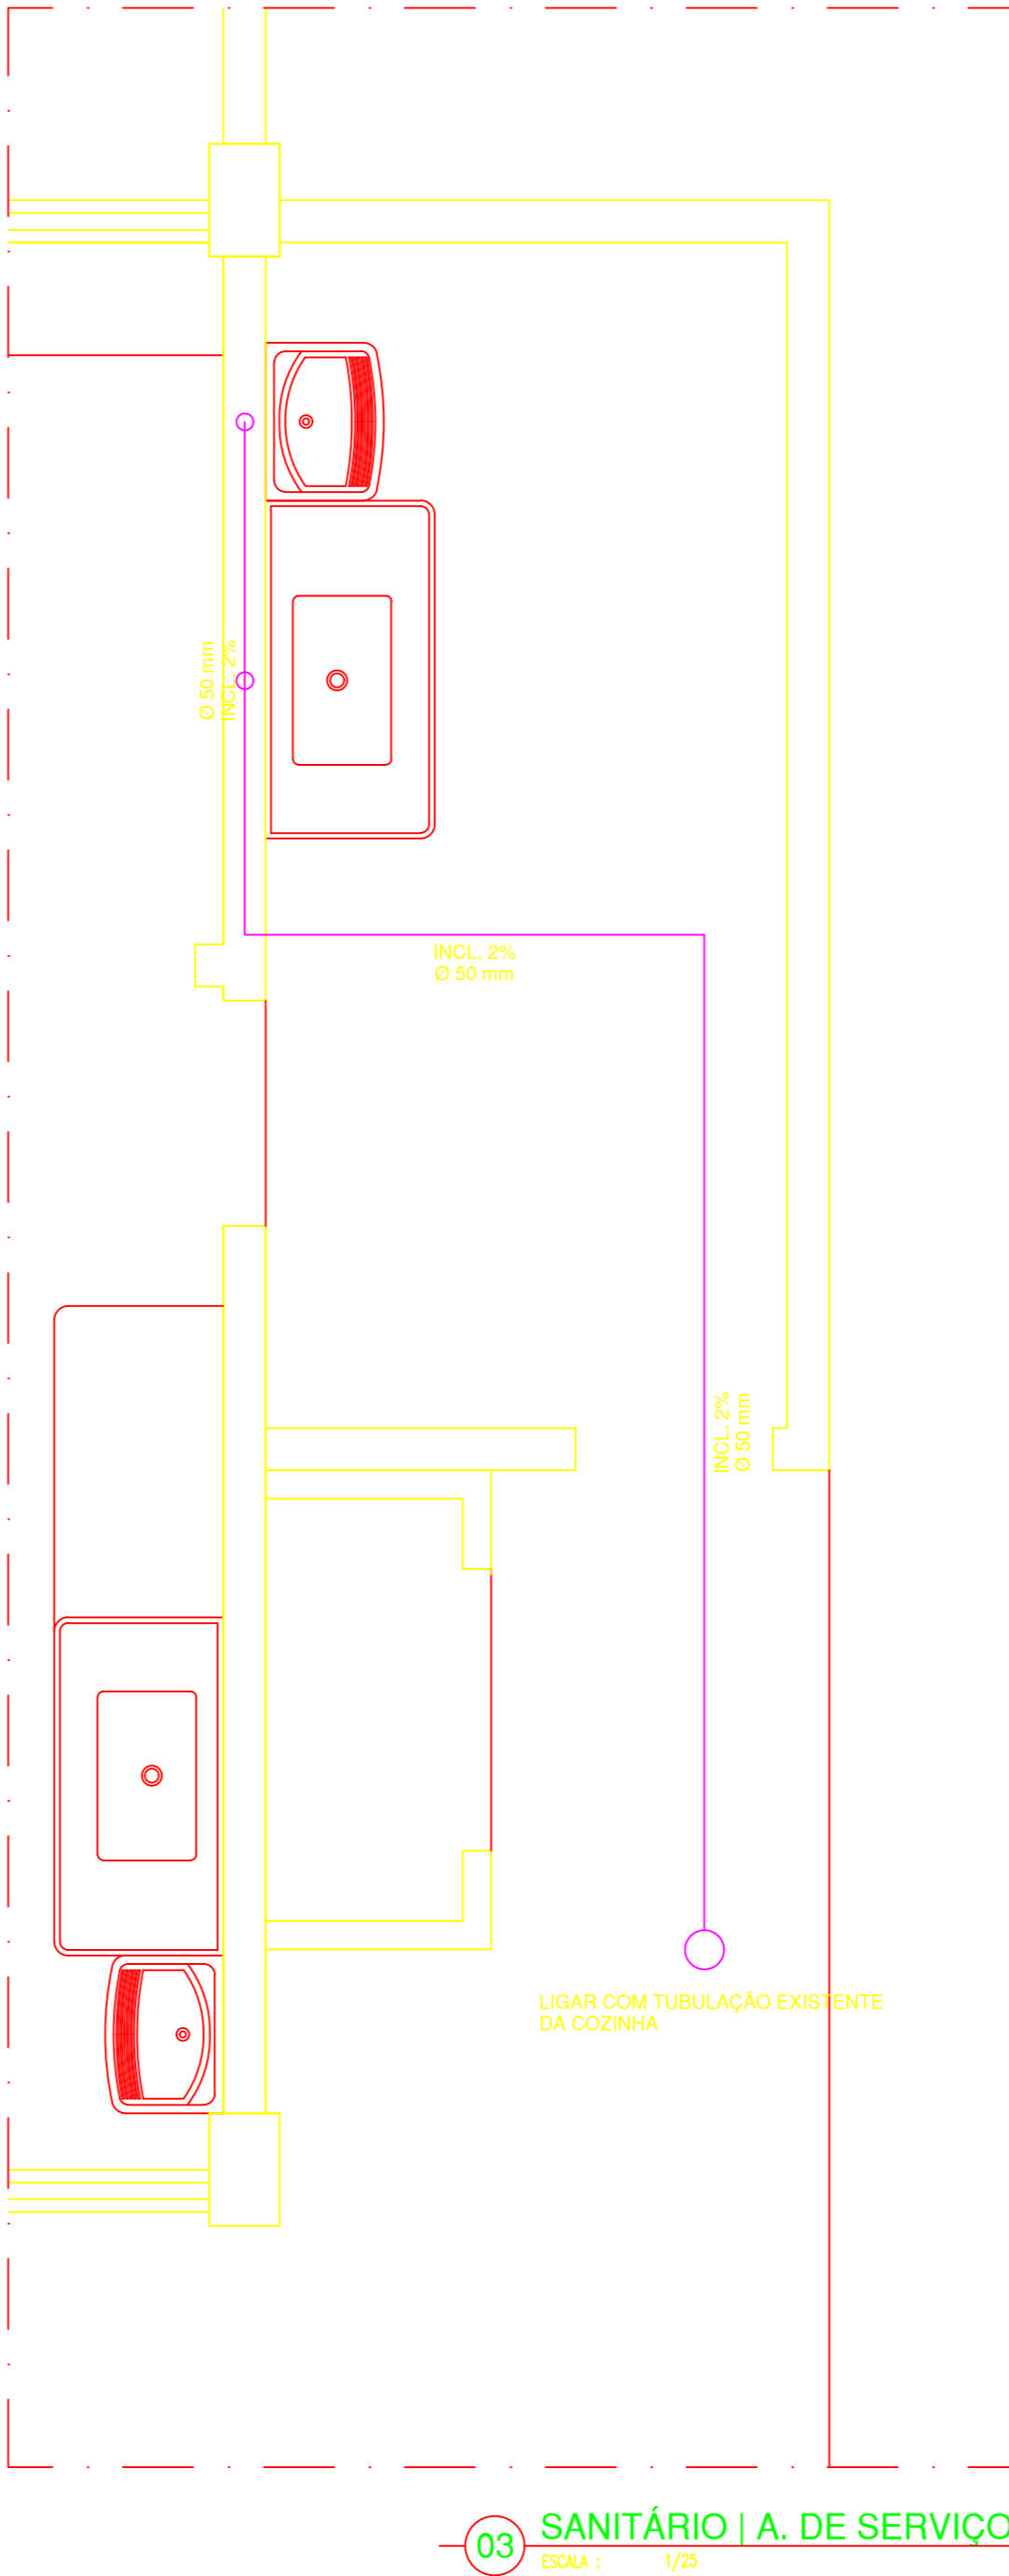

HISTÓRICO		
ALTERAÇÃO	REVISÃO	DATA
1.		
2.		
3.		
4.		
5.		

ARQUITETO(A):	ENGENHEIRO(A) RESPONSÁVEL:	PROPRIETÁRIO:
---------------	----------------------------	---------------



GOVERNO DO ESTADO DO PIAUÍ

SEDUC - SECRETARIA DE ESTADO DA EDUCAÇÃO

2º GRE - LUZILÂNDIA - U. E. CLEONICE DE CASTRO TELES

DEPARTAMENTO: UNIDADE DE GESTÃO DA REDE FÍSICA	DESENHO: ORÇ	
TÍTULO DO PROJETO: LEVANTAMENTO ORÇAMENTÁRIO	PRANCHA: 01/01	
ENDEREÇO DO SERVIÇO: RUA EVILÁSIO DE SALES, S/N / AV. PREF. RAIMUNDO MARQUES	ESCALA: INDICADAS	
TÍTULO DO DESENHO: SANITÁRIO	REVISÃO: REVISÃO 01	
MUNICÍPIO: LUZILÂNDIA - PI	ZONA: URBANA	DATA: ABRIL / 2021
DESENHO: COSME DE SOUSA	FASE: ORÇAMENTO	