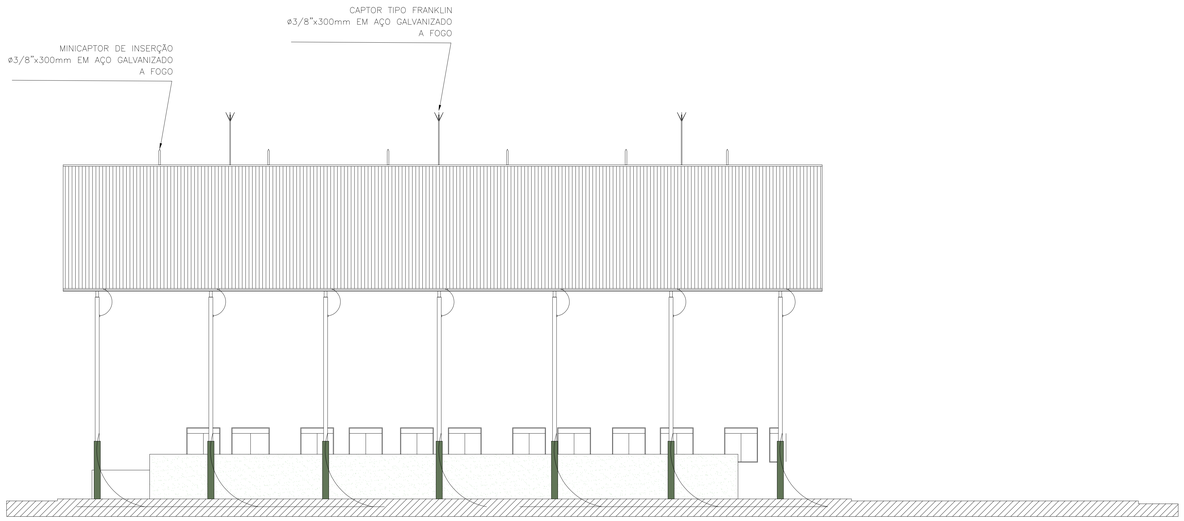

58 FACHADA 3
ESCALA : 1/75

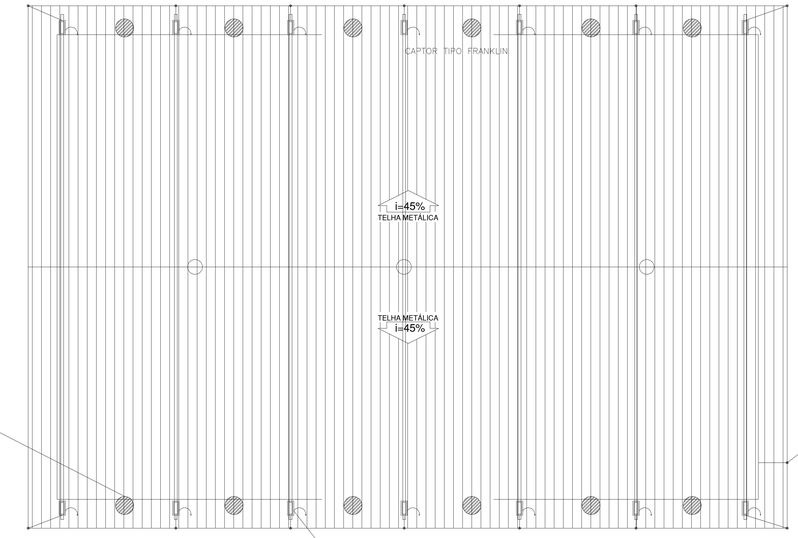

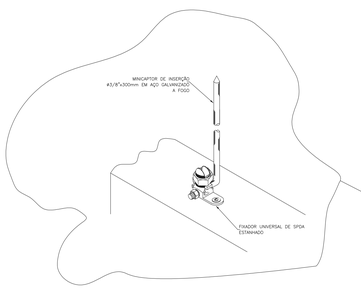

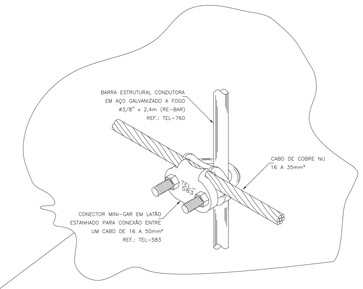

02 DIAGRAMA DE COBERTURA
ESCALA : 1/75

COR	PENA
red	07 0,3
yellow	07 0,3
green	07 0,5
cyan	07 0,4
blue	07 0,6
magenta	07 0,6
white	07 0,7
08	07 0,1
40	40 0,1
240	240 0,1
250	250 0,1
253	253 0,1

Renata de Oliveira Lima
Engº Renata de Oliveira Lima
Matrícula:3536513
CREA: 191362771-3

HISTÓRICO		
ALTERAÇÃO	REVISÃO	DATA
1.		
2.		
3.		
4.		
5.		

ARQUITETO(A):	ENGENHEIRO(A) RESPONSÁVEL:	PROPRIETÁRIO:

GOVERNO DO ESTADO DO PIAUÍ

SEDUC - SECRETARIA DE ESTADO DA EDUCAÇÃO
4º GRE - REGIONAL TERESINA

DEPARTAMENTO: UNIDADE DE GESTÃO DA REDE FÍSICA	DESENHO: ELET
TÍTULO DO PROJETO: U.E. MATIAS OLÍMPIO	
ENDEREÇO DO SERVIÇO: AV. JACOB ALMENDRA	PRANCHA: 04/04
TÍTULO DO DESENHO: PROJETO SPDA	
MUNICÍPIO: TERESINA - PI / ZONA: URBANA	ESCALA: INDICADA
DESENHO: RENATA LIMA / FASE: PROJETO EXECUTIVO / DATA: AGOSTO/2022	REVISÃO: REVISÃO 01