


02 PLANTA DE LOCAÇÃO

ESCALA : 1/500

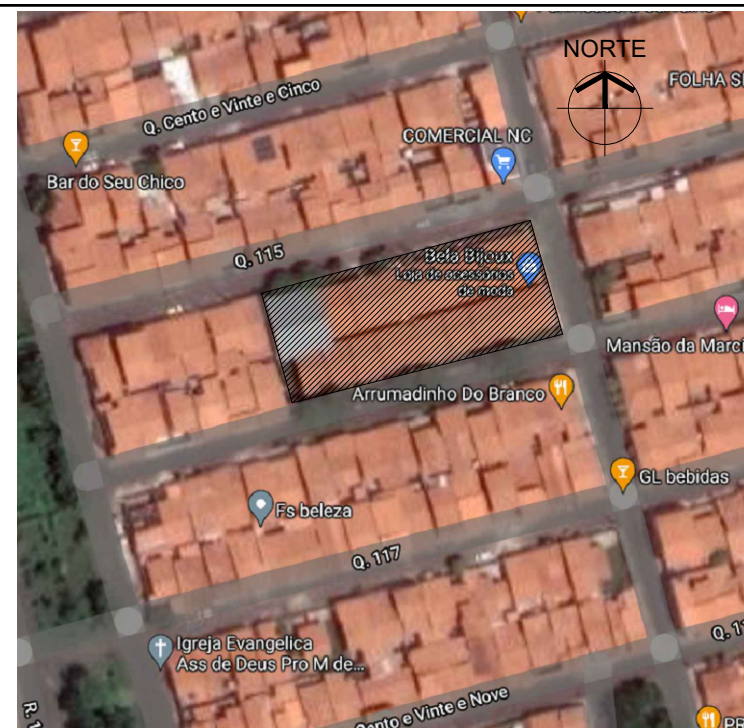

01 MACROLOCALIZAÇÃO

SEM ESCALA

QUADRO DE COORDENADAS GEOGRÁFICAS

- LATITUDE: 5°09'03" S
- LONGITUDE: 42°47'24" W

QUADRO DE ÁREAS

DESCRIÇÃO	ÁREA
ÁREA DO TERRENO	2.128,39 m ²
ÁREA TOTAL CONSTRUÍDA	1.411,43 m ²

CONTÉUDO:
PLANTA DE LOCAÇÃO e MACROLOCALIZAÇÃO

DESENHO:
PAMELA FRANCO

ESCALA:
INDICADA



GOVERNO DO ESTADO DO PIAUÍ
SEDUC - SECRETARIA DE ESTADO DA EDUCAÇÃO
U. E. FLORISA SILVA - TERESINA

DATA:
JUNHO/2021
TIPO:
ARQUITETURA

PRANCHA:

01/16