






07 FACHADA EXTERNA
ESCALA: 1 | 100

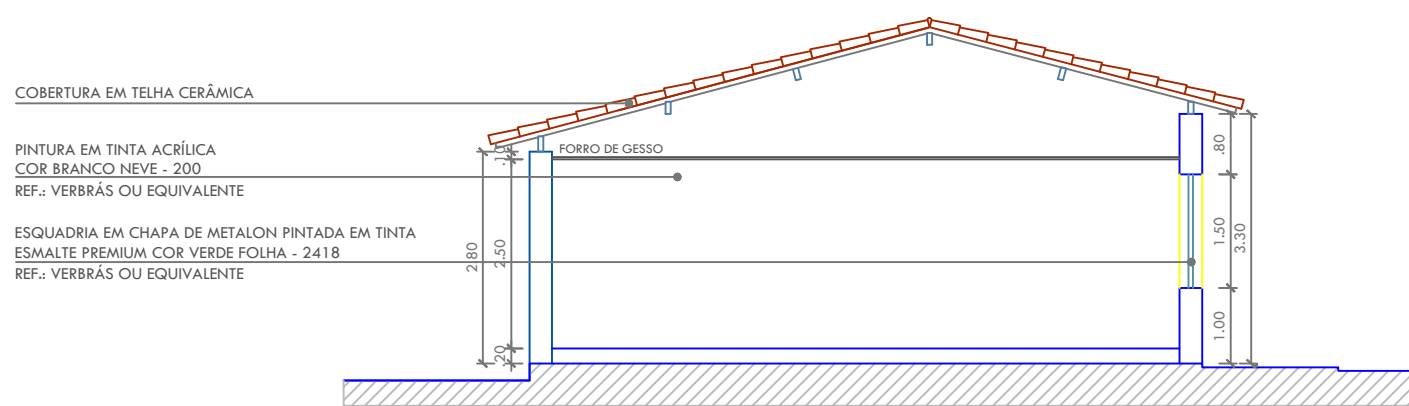


08 CORTE AA
ESCALA: 1 | 100

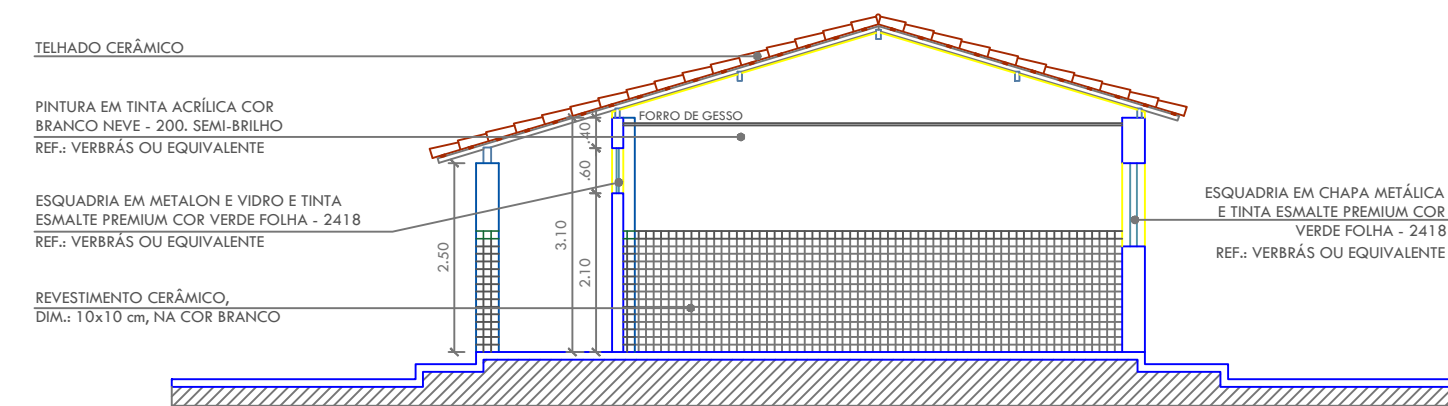



10 CORTE CC
ESCALA: 1 | 100

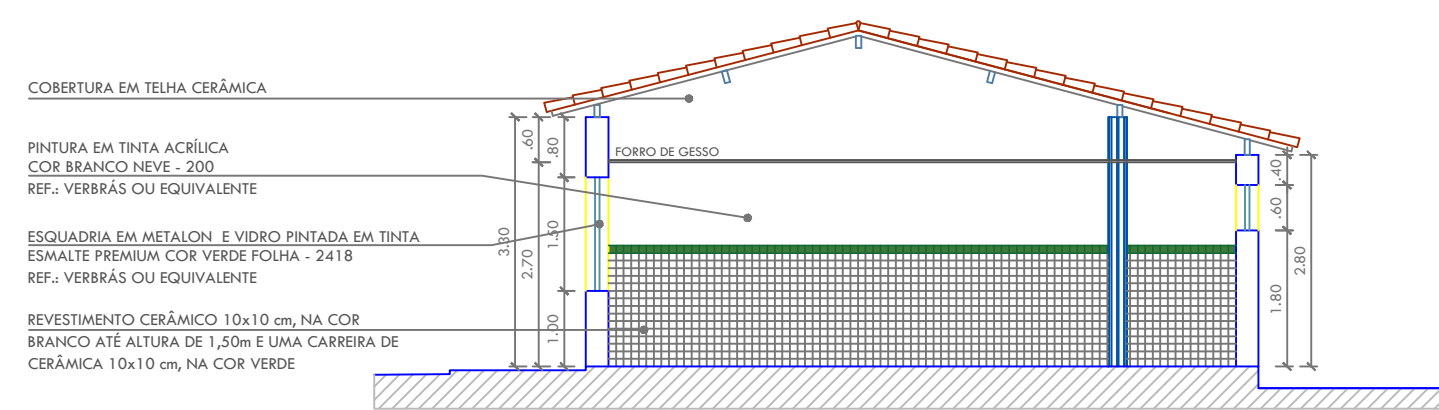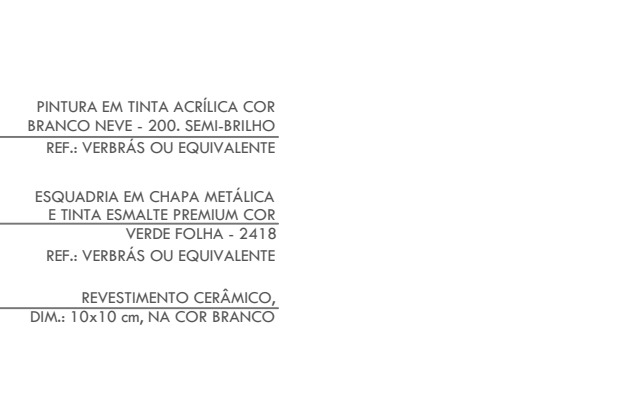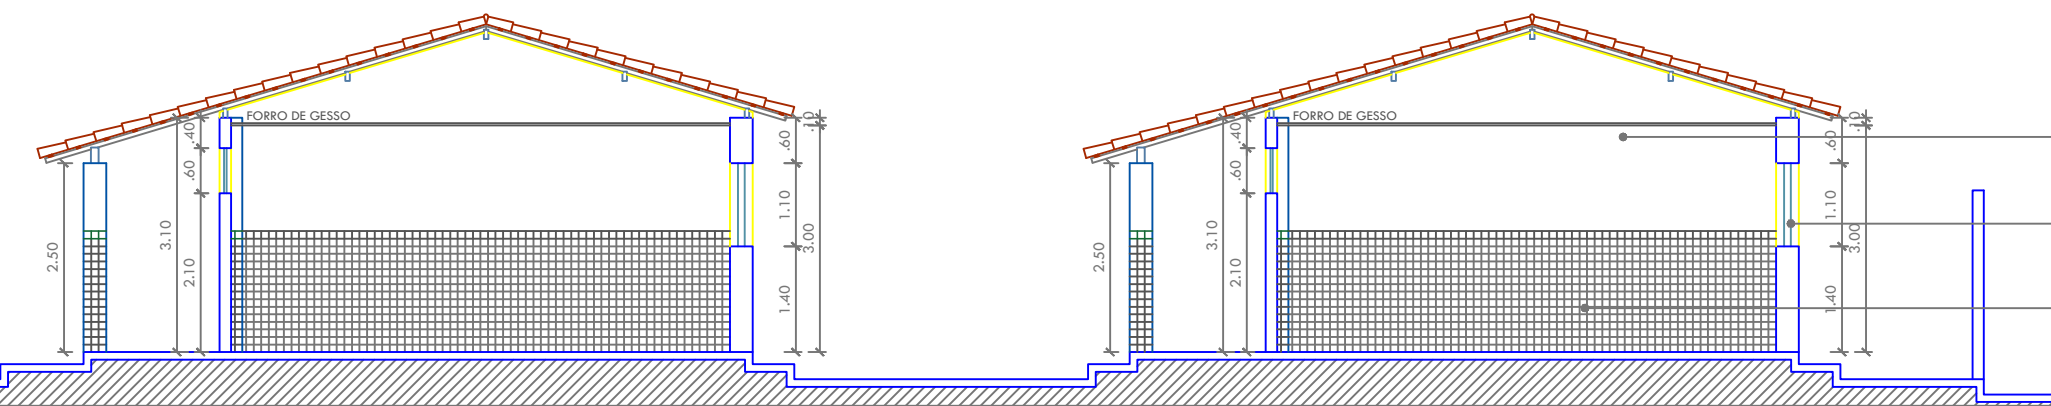


09 CORTE BB
ESCALA: 1 | 100

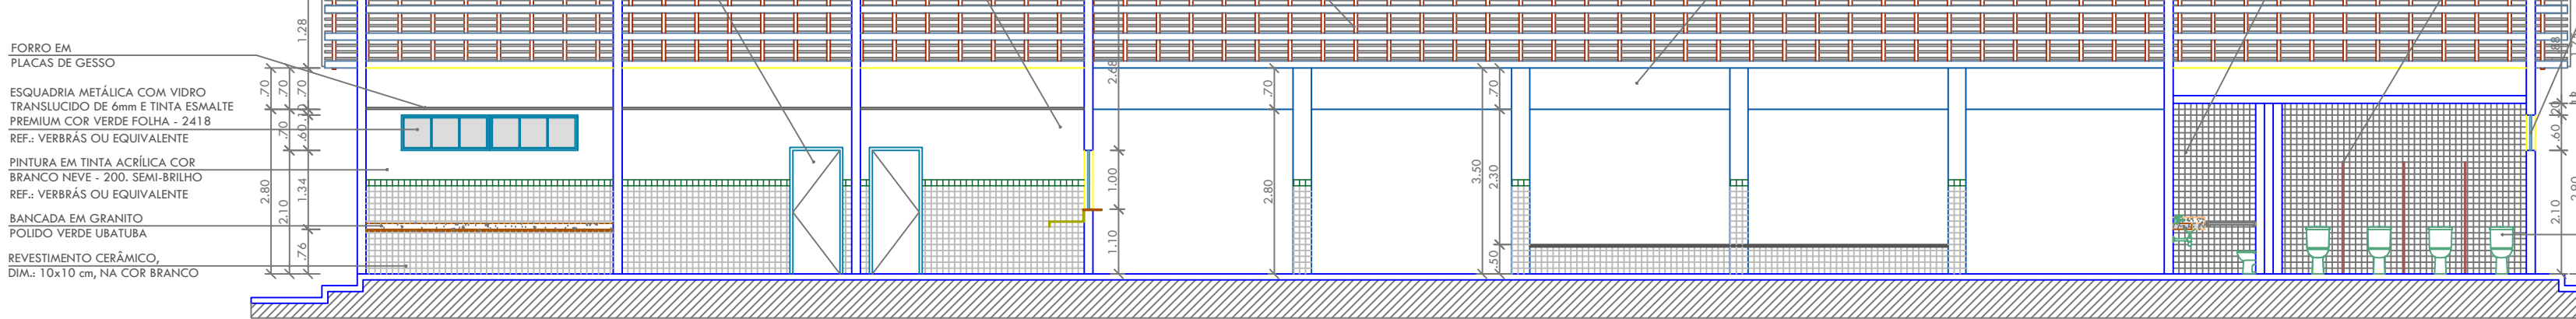


11 CORTE DD
ESCALA: 1 | 100

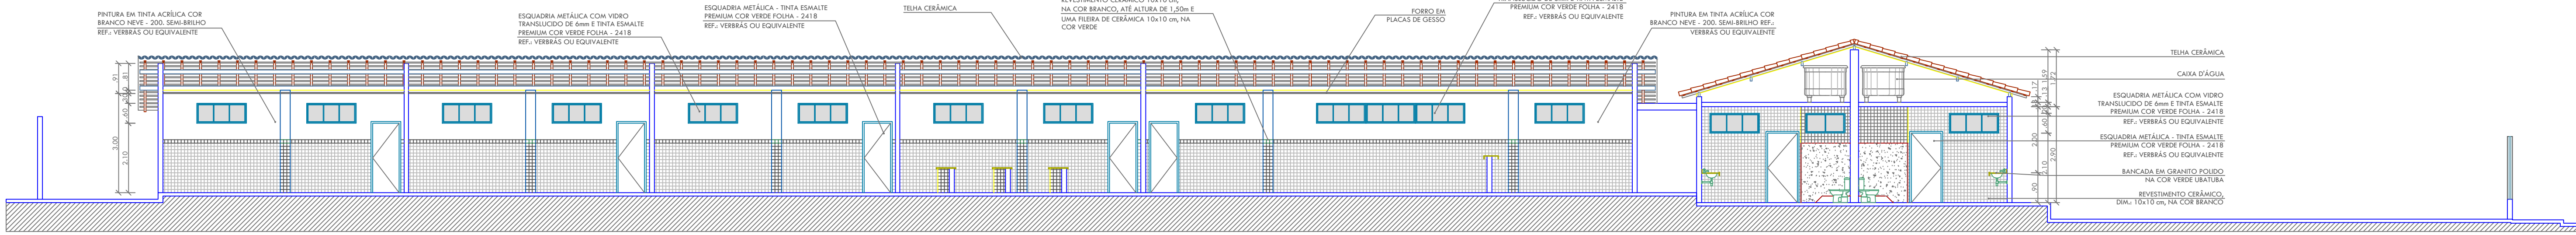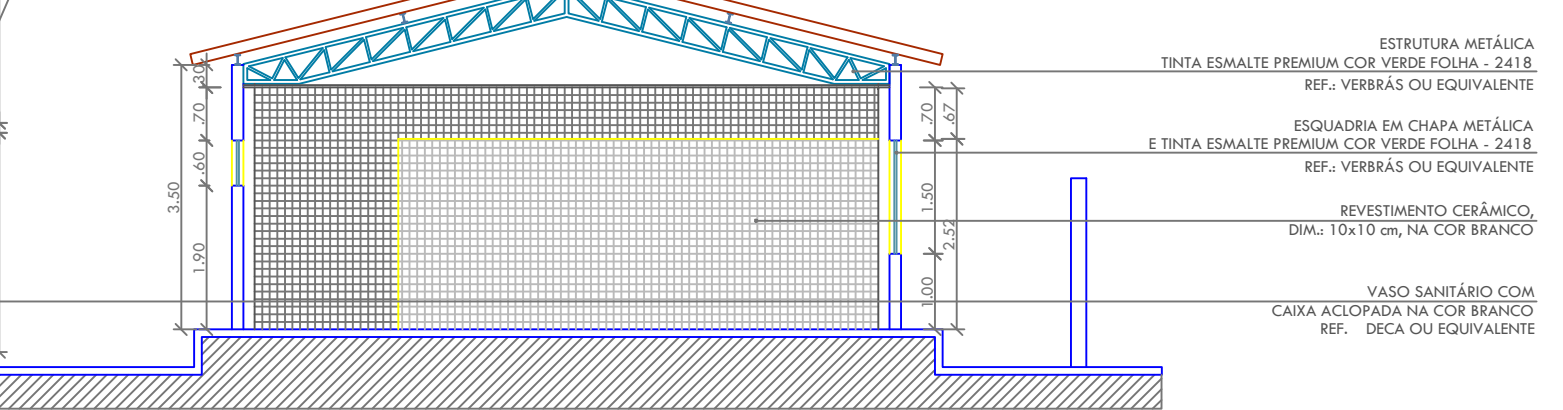

12 CORTE EE
ESCALA: 1 | 100

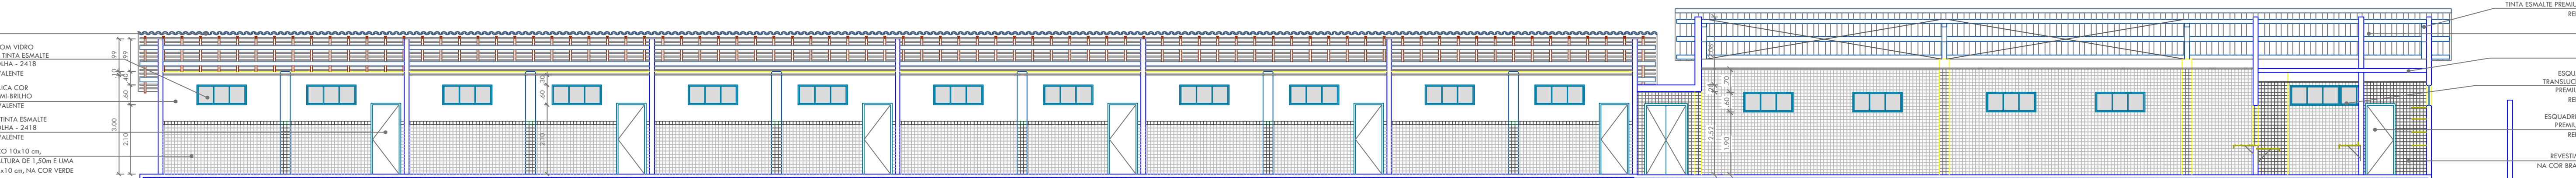

13 CORTE FF
ESCALA: 1 | 100

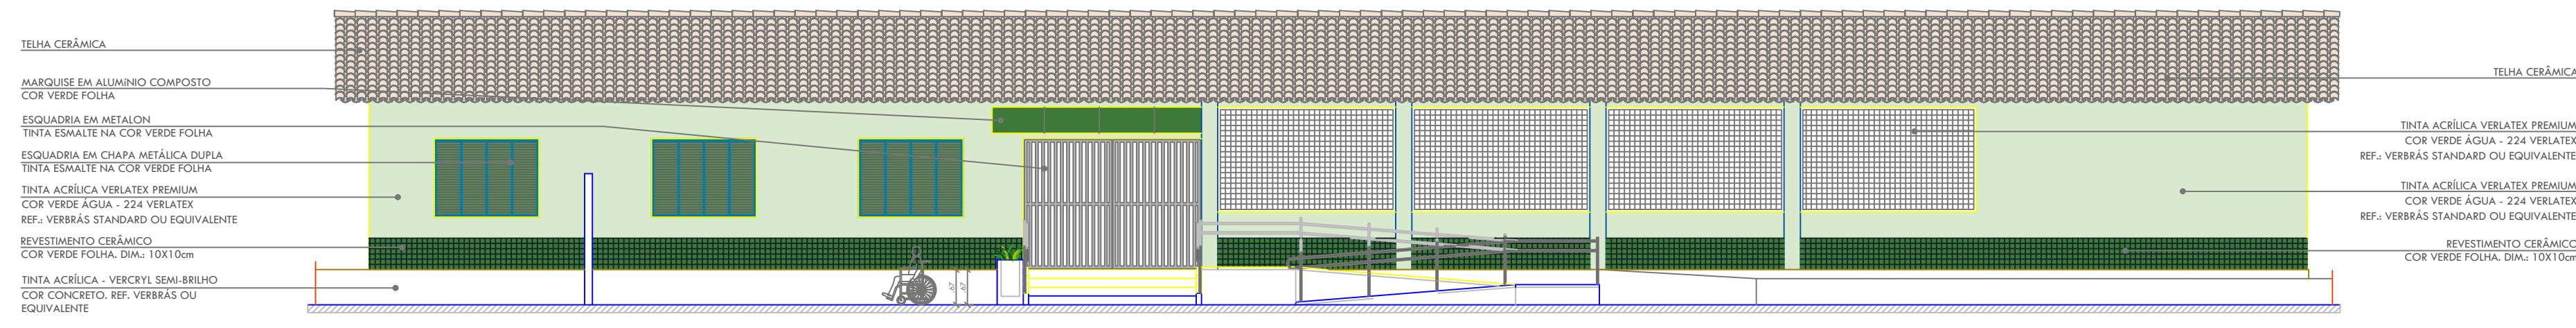

14 FACHADA PRINCIPAL
ESCALA: 1 | 100

ARQUITETA	ENGENHEIRO RESPONSÁVEL	PROPRIETÁRIO
SAMARA VELOSO ARQUITETA E URBANISTA CAU 14.884.991-4		

GOVERNO DO ESTADO DO PIAUÍ	
SEDUC - SECRETARIA DE ESTADO DA EDUCAÇÃO U. E. CÍCERO PORTELA	
DEPARTAMENTO: GÊNCIA DE ARQUITETURA E ENGENHARIA	SEÇÃO: ARQ
TÍTULO DO PROJETO: PROJETO ARQUITETÔNICO DE REFORMA E AMPLIAÇÃO	FRANCHA: 07/10
ENFEREIRO DO SERVIÇO: PRAÇA DA INTEGRAÇÃO, S/N, PARQUE PIAUÍ	ESCALA: INDICADA
MUNICÍPIO: TERESINA	ZONA: URBANA
ARQUITETO(A): SAMARA VELOSO	FASE: PROJETO BÁSICO
DATA: DEZEMBRO/2019	REVISÃO: