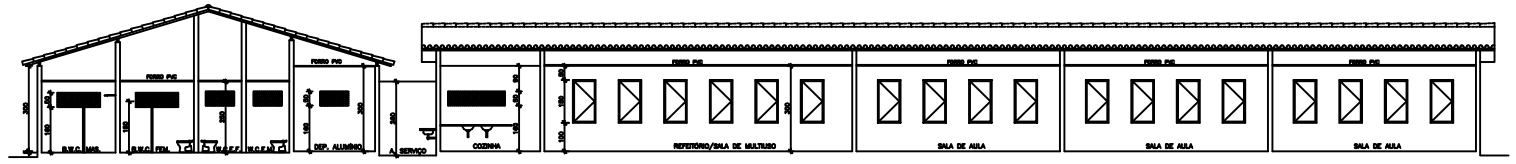

CORTE B – B
ESCALA ——— 1/100

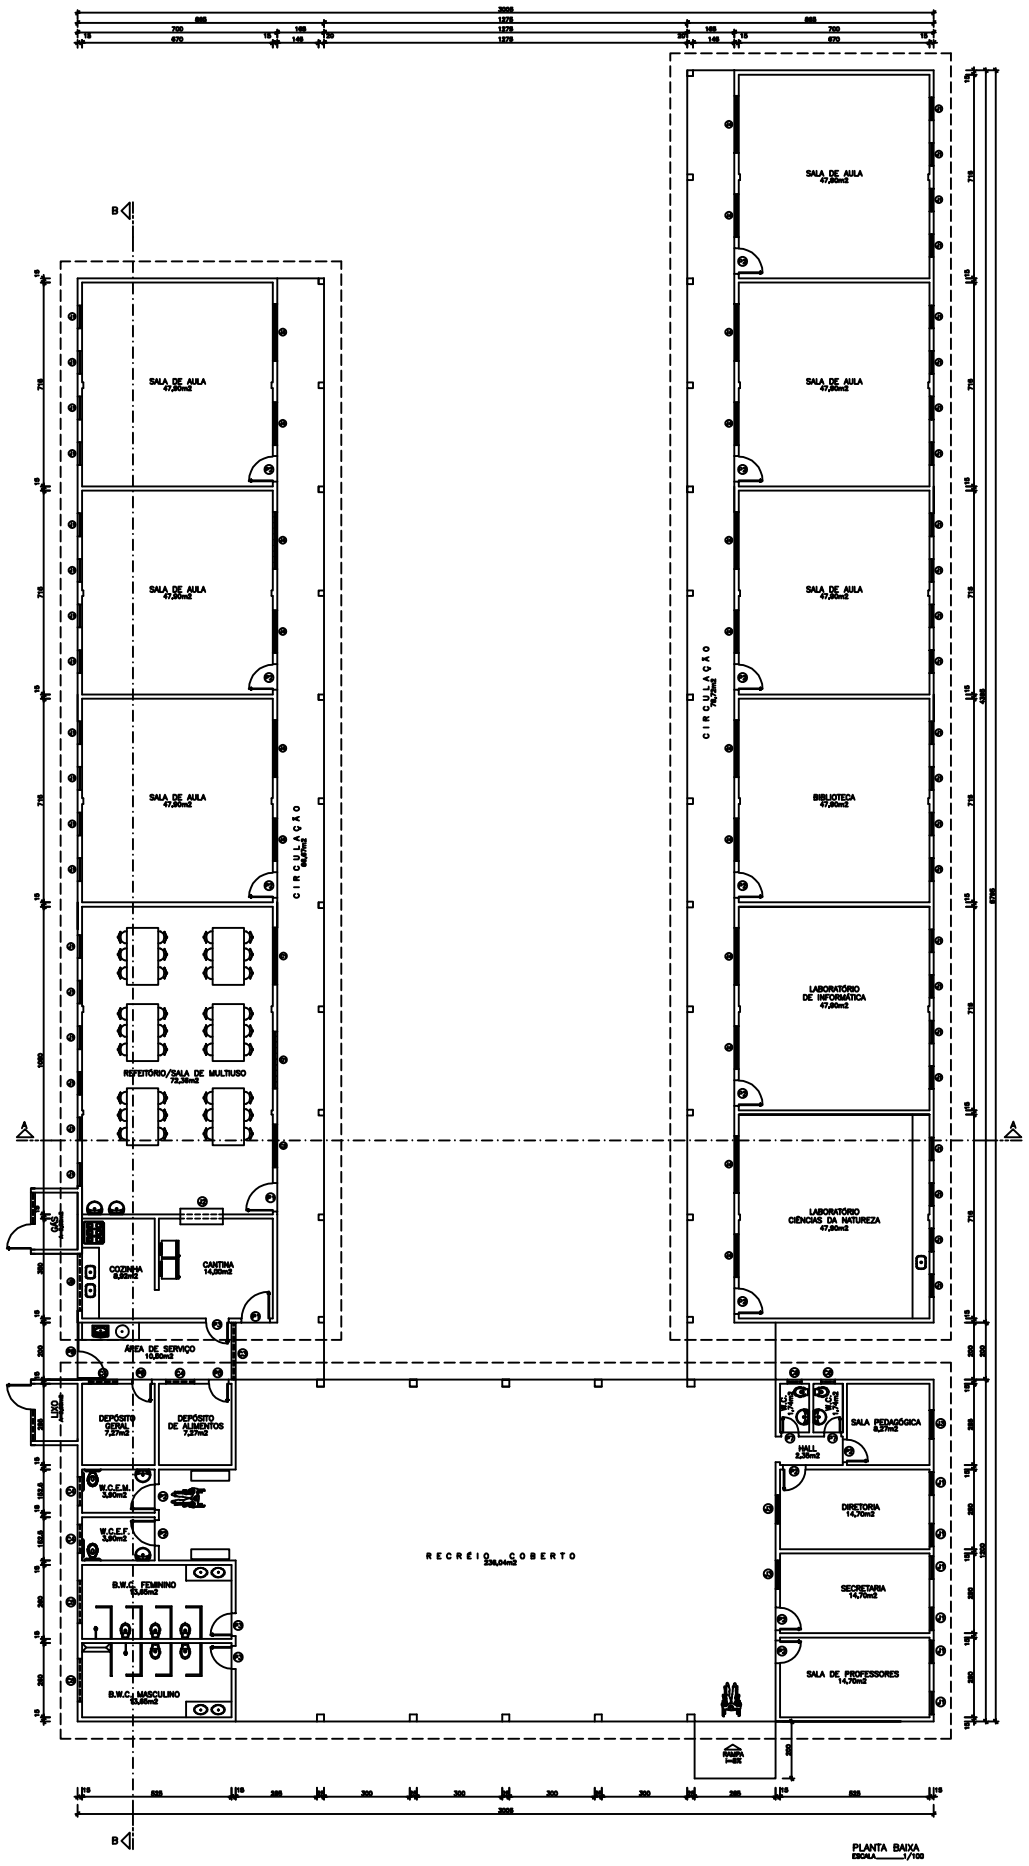

PLANTA BAIXA
ESCALA ——— 1/100

CORTE A – A
ESCALA ——— 1/100

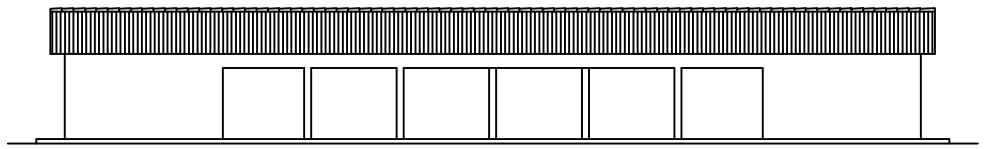

FACHADA PRINCIPAL
ESCALA ——— 1/100

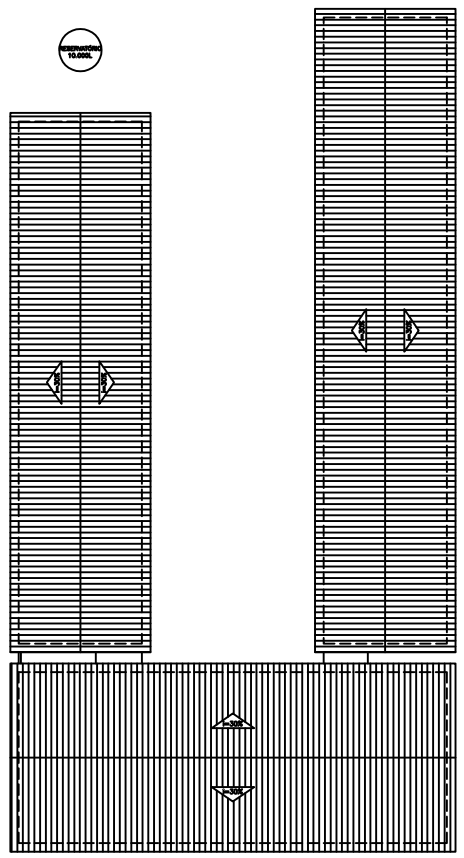

DIAGRAMA DE COBERTURA
ESCALA ——— 1/200

ESPECIFICAÇÕES

* BANHEIROS:
– PISO: EM CERÂMICA 20x20cm
– PAREDES: REVESTIDAS EM CERÂMICA BRANCA 20x20cm(h=2,80m)
– BANCADAS: EM MARMORE COM ALTURA DE 0.80 cm.
– DIVISÓRIA EM GRANILITE
– FORRO: DE PVC

* COZINHA/CANTINA:
– PISO EM CERÂMICA 20x20cm
– PAREDES: REVESTIDAS COM CERÂMICA BRANCA 20x20cm(h=2,80m)
– PIA : BANCADA DE GRANITO COM 2 CUBAS EM INOX
– SOLEIRA: GRANITO
– TORNEIRAS H=1.30 m
– FORRO: DE PVC

* REFEITÓRIO/SALA MULTIUSO
– PISO EM GRANILITE
– PAREDE: REVESTIDAS COM CERÂMICA 10x10cm ATÉ 1,60m E TINTA PVA ATÉ O TETO
– SOLEIRA: GRANITO
– FORRO: DE PVC

* DEPÓSITOS:
– PISO: GRANILITE
– PAREDES: REVESTIMENTO CERÂMICO 20x20cm (H=2,80m)
– FORRO: FORRO DE PVC
– BANCADAS: EM CONCRETO PRÉ–MOLDADO
– FORRO: DE PVC

* SALAS DE AULA:
– PISO: GRANILITE
– PAREDE: CERAMICA 10x10cm (h=1,60m) E TINTA PVA ATÉ O TETO
– QUADRO: EM EM ACRÍLICO OU FÓRMICA 120x400cm
– PEITORIS: EM GRANILITE
– FORRO: DE PVC

* LABORATÓRIO DE CIÊNCIAS DA NATUREZA:
– PISO: GRANILITE
– PAREDE: CERÂMICA 10x10cm (h=1,60m) E TINTA PVA ATÉ O TETO
– BANCADAS EM GRANITO COM CUBA INOX
– QUADRO: EM ACRÍLICO OU FÓRMICA 120x400cm
– TETO: LAJE PRÉ–FABRICADA

* LABORATÓRIO DE INFORMÁTICA:
– PISO: GRANILITE
– PAREDE: CERÂMICA 10x10cm (h=1,60m) E TINTA PVA ATÉ O TETO
– QUADRO: EM ACRÍLICO OU FÓRMICA 120x400cm
– TETO: LAJE PRÉ–FABRICADA

* BIBLIOTECA:
– PISO: GRANILITE
– PAREDE: CERÂMICA 10x10cm (h=1,60m) E TINTA PVA ATÉ O TETO
– FORRO: DE PVC

* CASA DE LIXO:
– PISO: CERÂMICA 20x20cm
– PAREDE: CERÂMICA 20x20cm ATÉ O TETO
– FORRO: DE PVC

* PÁTIO/ÁREA COBERTA/CIRCULAÇÃO/ÁREA DE SERVIÇO:
– PISO: GRANILITE
– COBERTURA EM TELHA SEM FORRO

* CALÇADA:
– PISO: CONCRETO SIMPLES TROJADO COM JUNTA ACRÍLICAS ENTRE OS BLOCOS

* FACHADA PRINCIPAL:
– PAREDES REVESTIDAS COM CERÂMICA 10x10cm (H=0,60m) E PINTURA TEXTURIZADA

* TOTEM:
– REVESTIMENTO: CERÂMICA 10x10cm EM TODA A SUPERFÍCIE

* MURO DE LIMITE:
– ALTURA: 2,10m
– PINTURA: CAIAÇÃO EM DUAS DEMÃOS
– CONCERTINA EM TODO O PERÍMETRO

* DIRETORIA/SECRETARIA/SALA PEDAGÓGICA/BIBLIOTECA E HALL :
– PISO: GRANILITE
– PAREDES: REVESTIDAS DE CERÂMICA (h=1,60m) E TINTA PVA ATÉ O TETO
– FORRO: DE PVC
– PEITORIS: EM GRANILITE

ESQUADRIA

– PORTAS EM METALON E CHAPA
EXCETO DOS BOXES QUE SERÃO EM MADEIRA

– PORTÃO DE FERRO TIPO GRADE COM UMA
FOLHA FIXA E UMA DE ABRIR

– JANELAS EM METALON E CHAPA COM
GRADE EXTERNA EM VERGALHÃO DE 8.0mm.

– COMBOGÓS PRÉ–MOLDADOS DE CONCRETO

AREAS

AREA DE PISO ——— 1.026,15m2
AREA CONSTRUIDA ——— 1.081,29m2
AREA DE COBERTURA ——— 1.230,08m2

ESQUADRIA

P1 ——— 100x210 (EM METALON E CHAPA)
P2 ——— 90x210 (EM METALON E CHAPA)
P3 ——— 80x210 (EM METALON E CHAPA)
P4 ——— 100x210 (EM METALON E CHAPA)
P5 ——— 70x210 (EM METALON E CHAPA)
P6 ——— 50x160/20 (EM MAD. TIPO ALMOFADA)
P7 ——— 80x210 (METALON E CHAPA)
P8 ——— 200x210 (PORTÃO DE FERRO)
J1 ——— 80x150/100 (EM METALON E CHAPA)
J2 ——— 150x110/80 (EM METALON E CHAPA)
J3 ——— 100x110/80 (EM METALON E CHAPA)
J4 ——— 150x150/80 (EM METALON E CHAPA)
J5 ——— 200x50/160 (EM METALON E CHAPA)
C1 ——— 200x150/100 (COMBOGÓ DE CONCRETO)
C2 ——— 150x150/100
C3 ——— 200x50/160
C4 ——— 100x50/160
C5 ——— 150x50/160
C6 ——— 50x50/160

O PROPRIETÁRIO

O AUTOR DO PROJETO

O RESPONSÁVEL PELA EXECUÇÃO DA OBRA

GOVERNO DO PIAUI
SEDUC – SECRETARIA DE ESTADO DA EDUCAÇÃO

DEPARTAMENTO: ENGENHARIA

PROJETO: UNIDADE ESCOLAR COM SEIS SALAS DE AULA

CONTEÚDO: PLANTA BAIXA E DIAGRAMA DE COBERTURA

ENDEREÇO: ZONA URBANA

MUNICÍPIO: CAJUEIRO DA PRAIA – PI | ZONA: URBANA

VISTO: | DATA: | DESENHO: | ESCALA: INDICADA | PRANCHA: