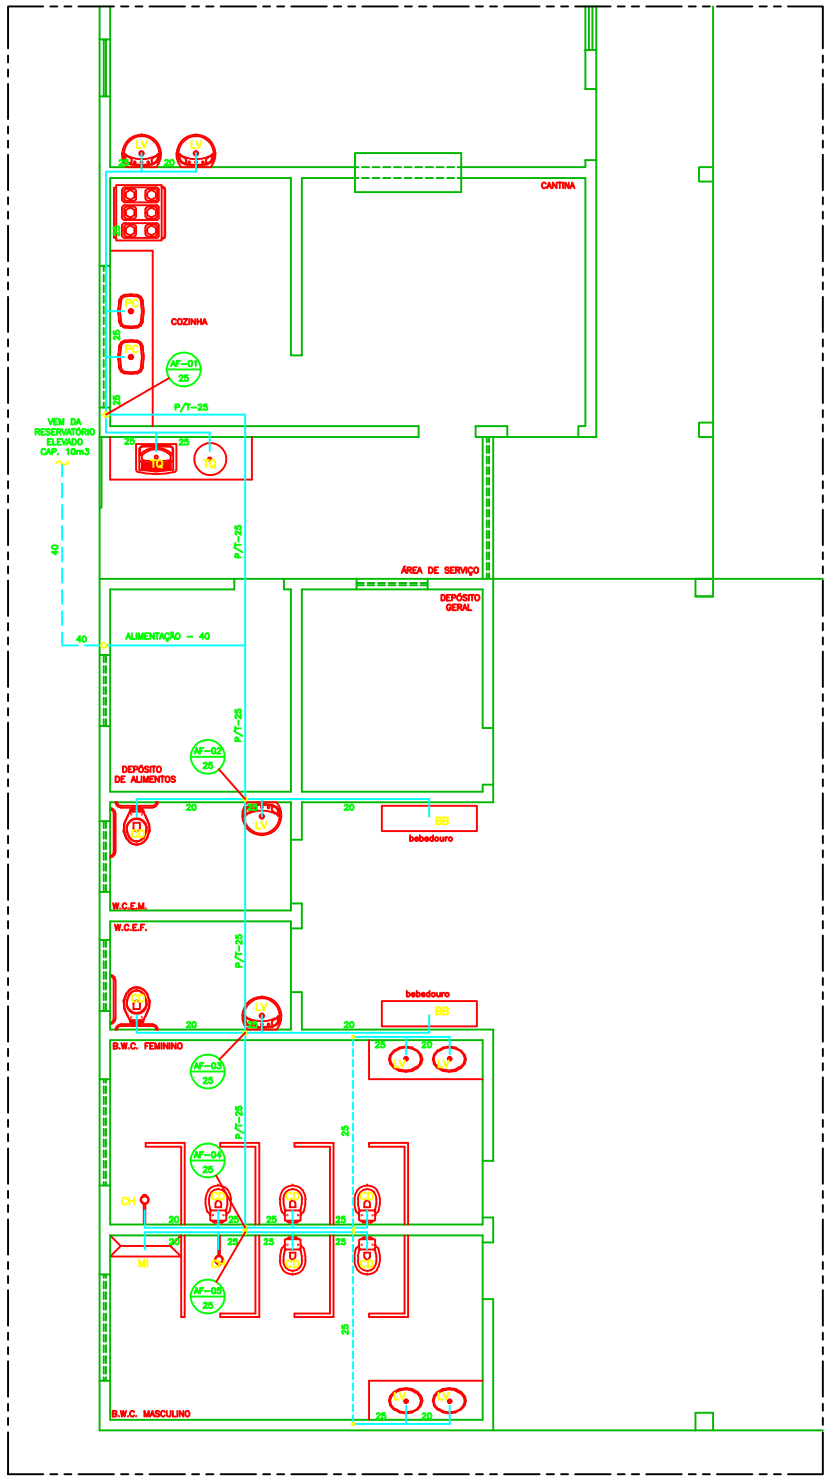

PLANTA BAIXA – HIDRÁULICO
ESCALA – 1/50

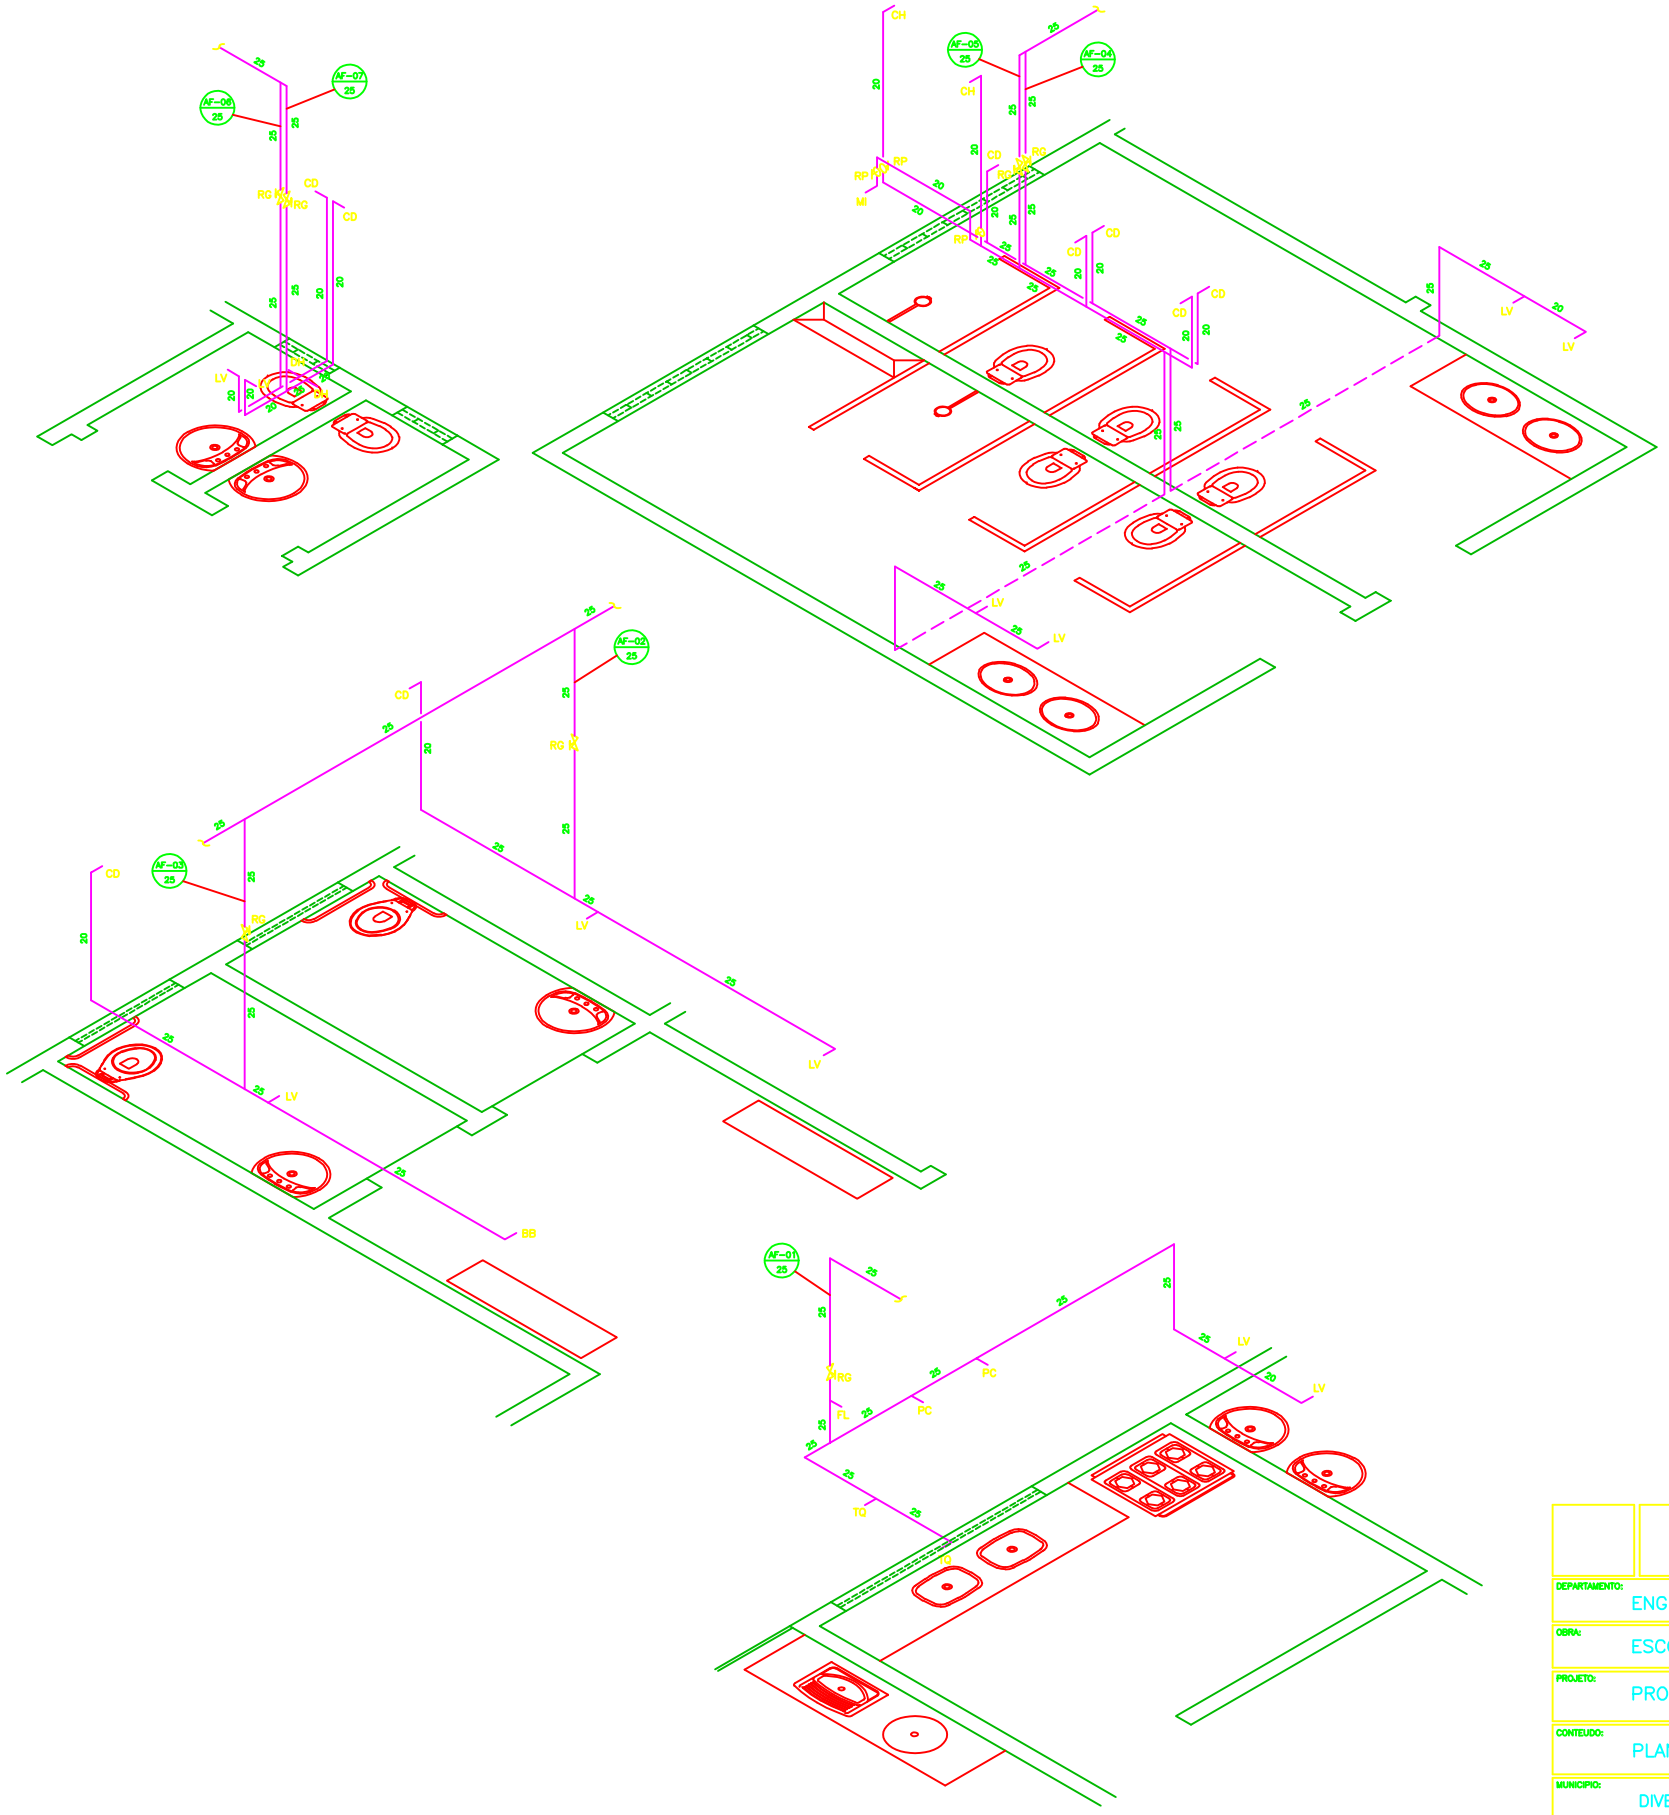

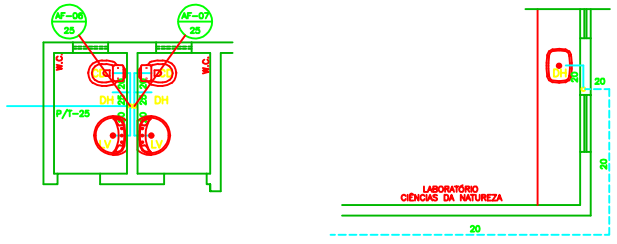

LEGENDA HIDRÁULICA

AF–N° ø	COLUNA DE ÁGUA FRIA	
	CANALIZAÇÃO P/ ÁGUA FRIA (TETO OU PAREDE)	
	CANALIZAÇÃO P/ ÁGUA FRIA (PISO)	
RP	REGISTRO DE PRESSÃO	h=1.10m
RG	REGISTRO DE GAVETA	h=1.70m
LV	LAVATÓRIO	h=0.60m
CD	CAIXA DE DESCARGA	h=1.50m
DH	DUCHA HIGIÊNICA	h=0.35m
MI	MICTÓRIO	h=1.00m
FL	FILTRO	h=1.50m
PC	PIA DE COZINHA	h=1.20m
BB	BEBEDOURO	h=0.60m
HID.	HIDRÔMETRO	

O PROPRIETÁRIO

O AUTOR DO PROJETO

O RESPONSÁVEL PELA EXECUÇÃO DA OBRA

GOVERNO DO PIAUI

DEPARTAMENTO:	ENGENHARIA
OBRA:	ESCOLA COM 6 SALAS DE AULA
PROJETO:	PROJETO DE INSTALAÇÕES HIDRÁULICAS
CONTEÚDO:	PLANTA BAIXA E ISOMÉTRICOS
MUNICÍPIO:	DIVERSOS–PI
ZONA:	URBANO
VISTO:	
DATA:	
DESENHO:	
ESCALA:	1/50 e 1/20
PRANCHA:	01/01