




QD2

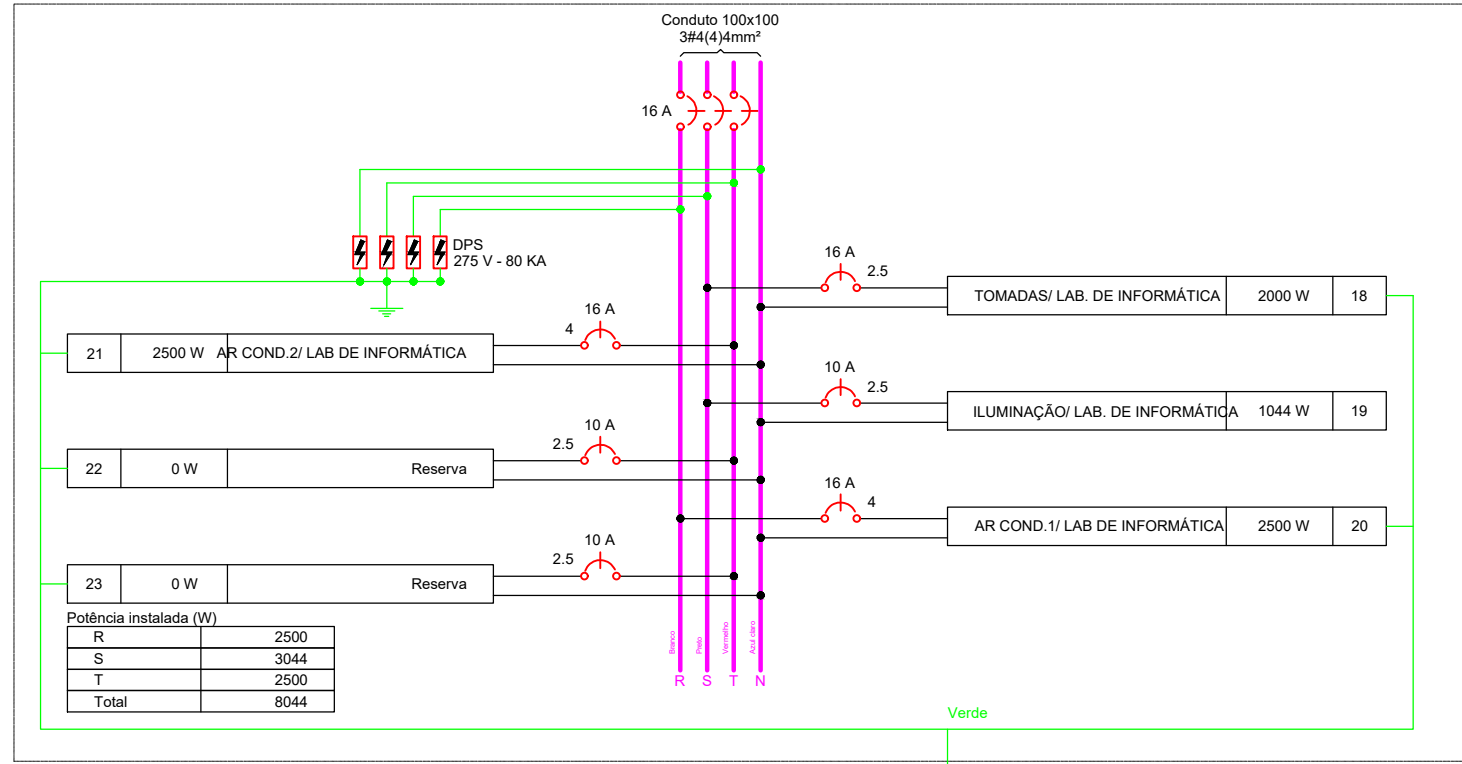



QD4

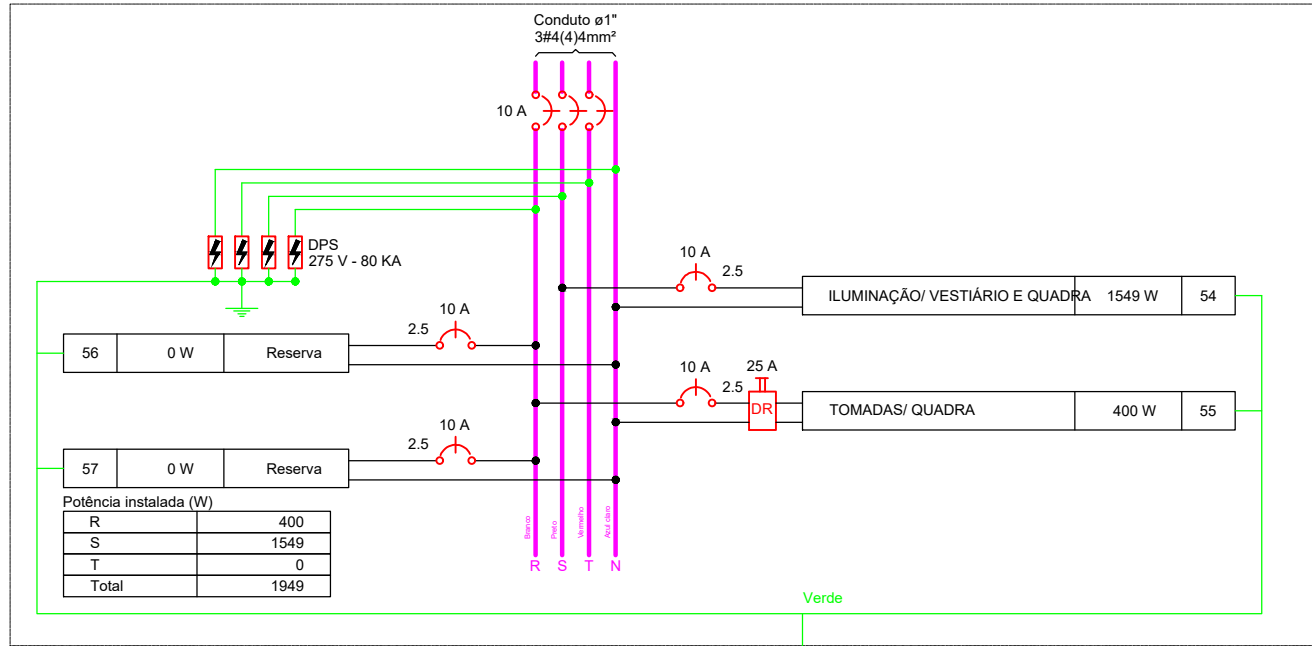

QD1

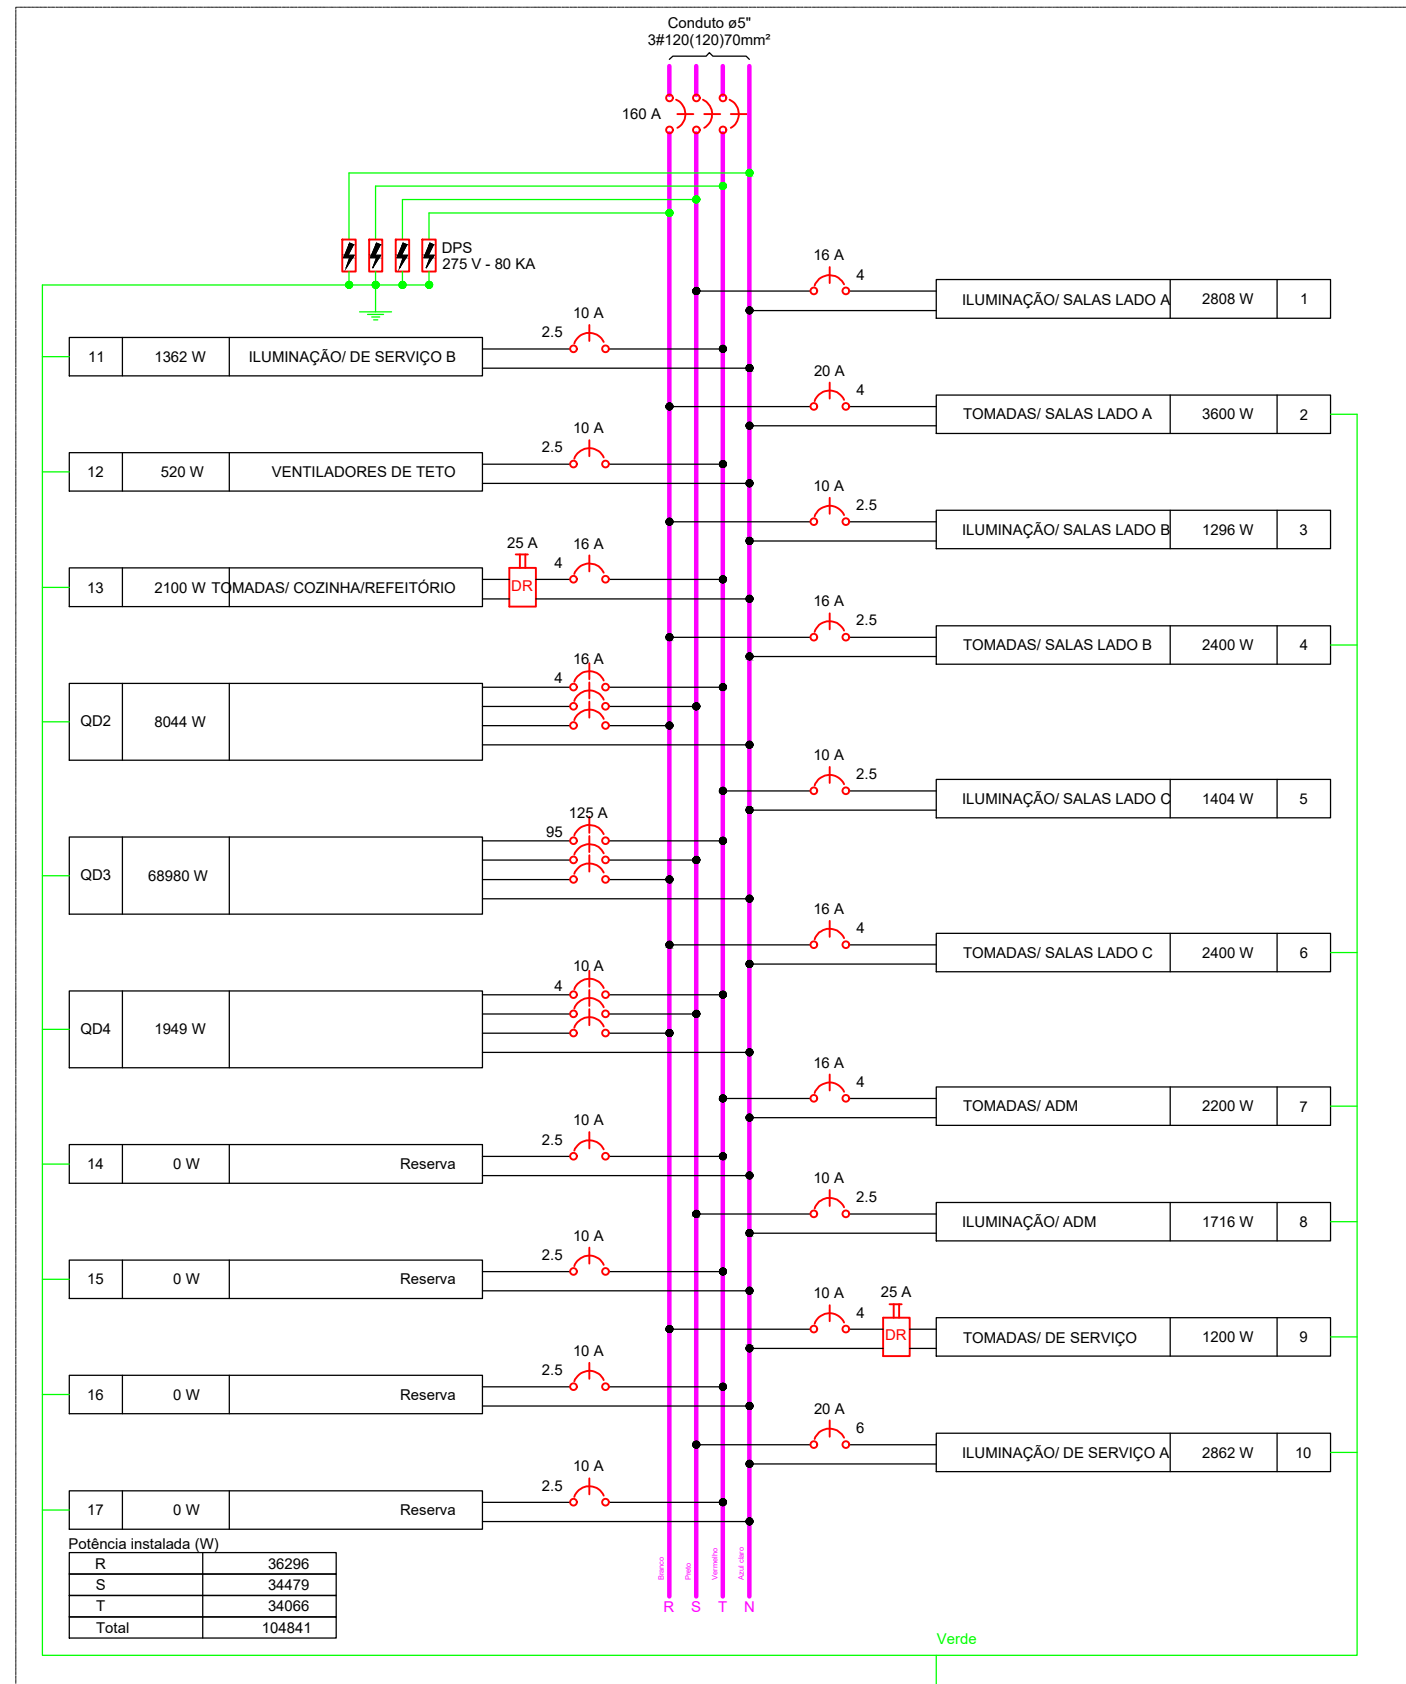

QD3

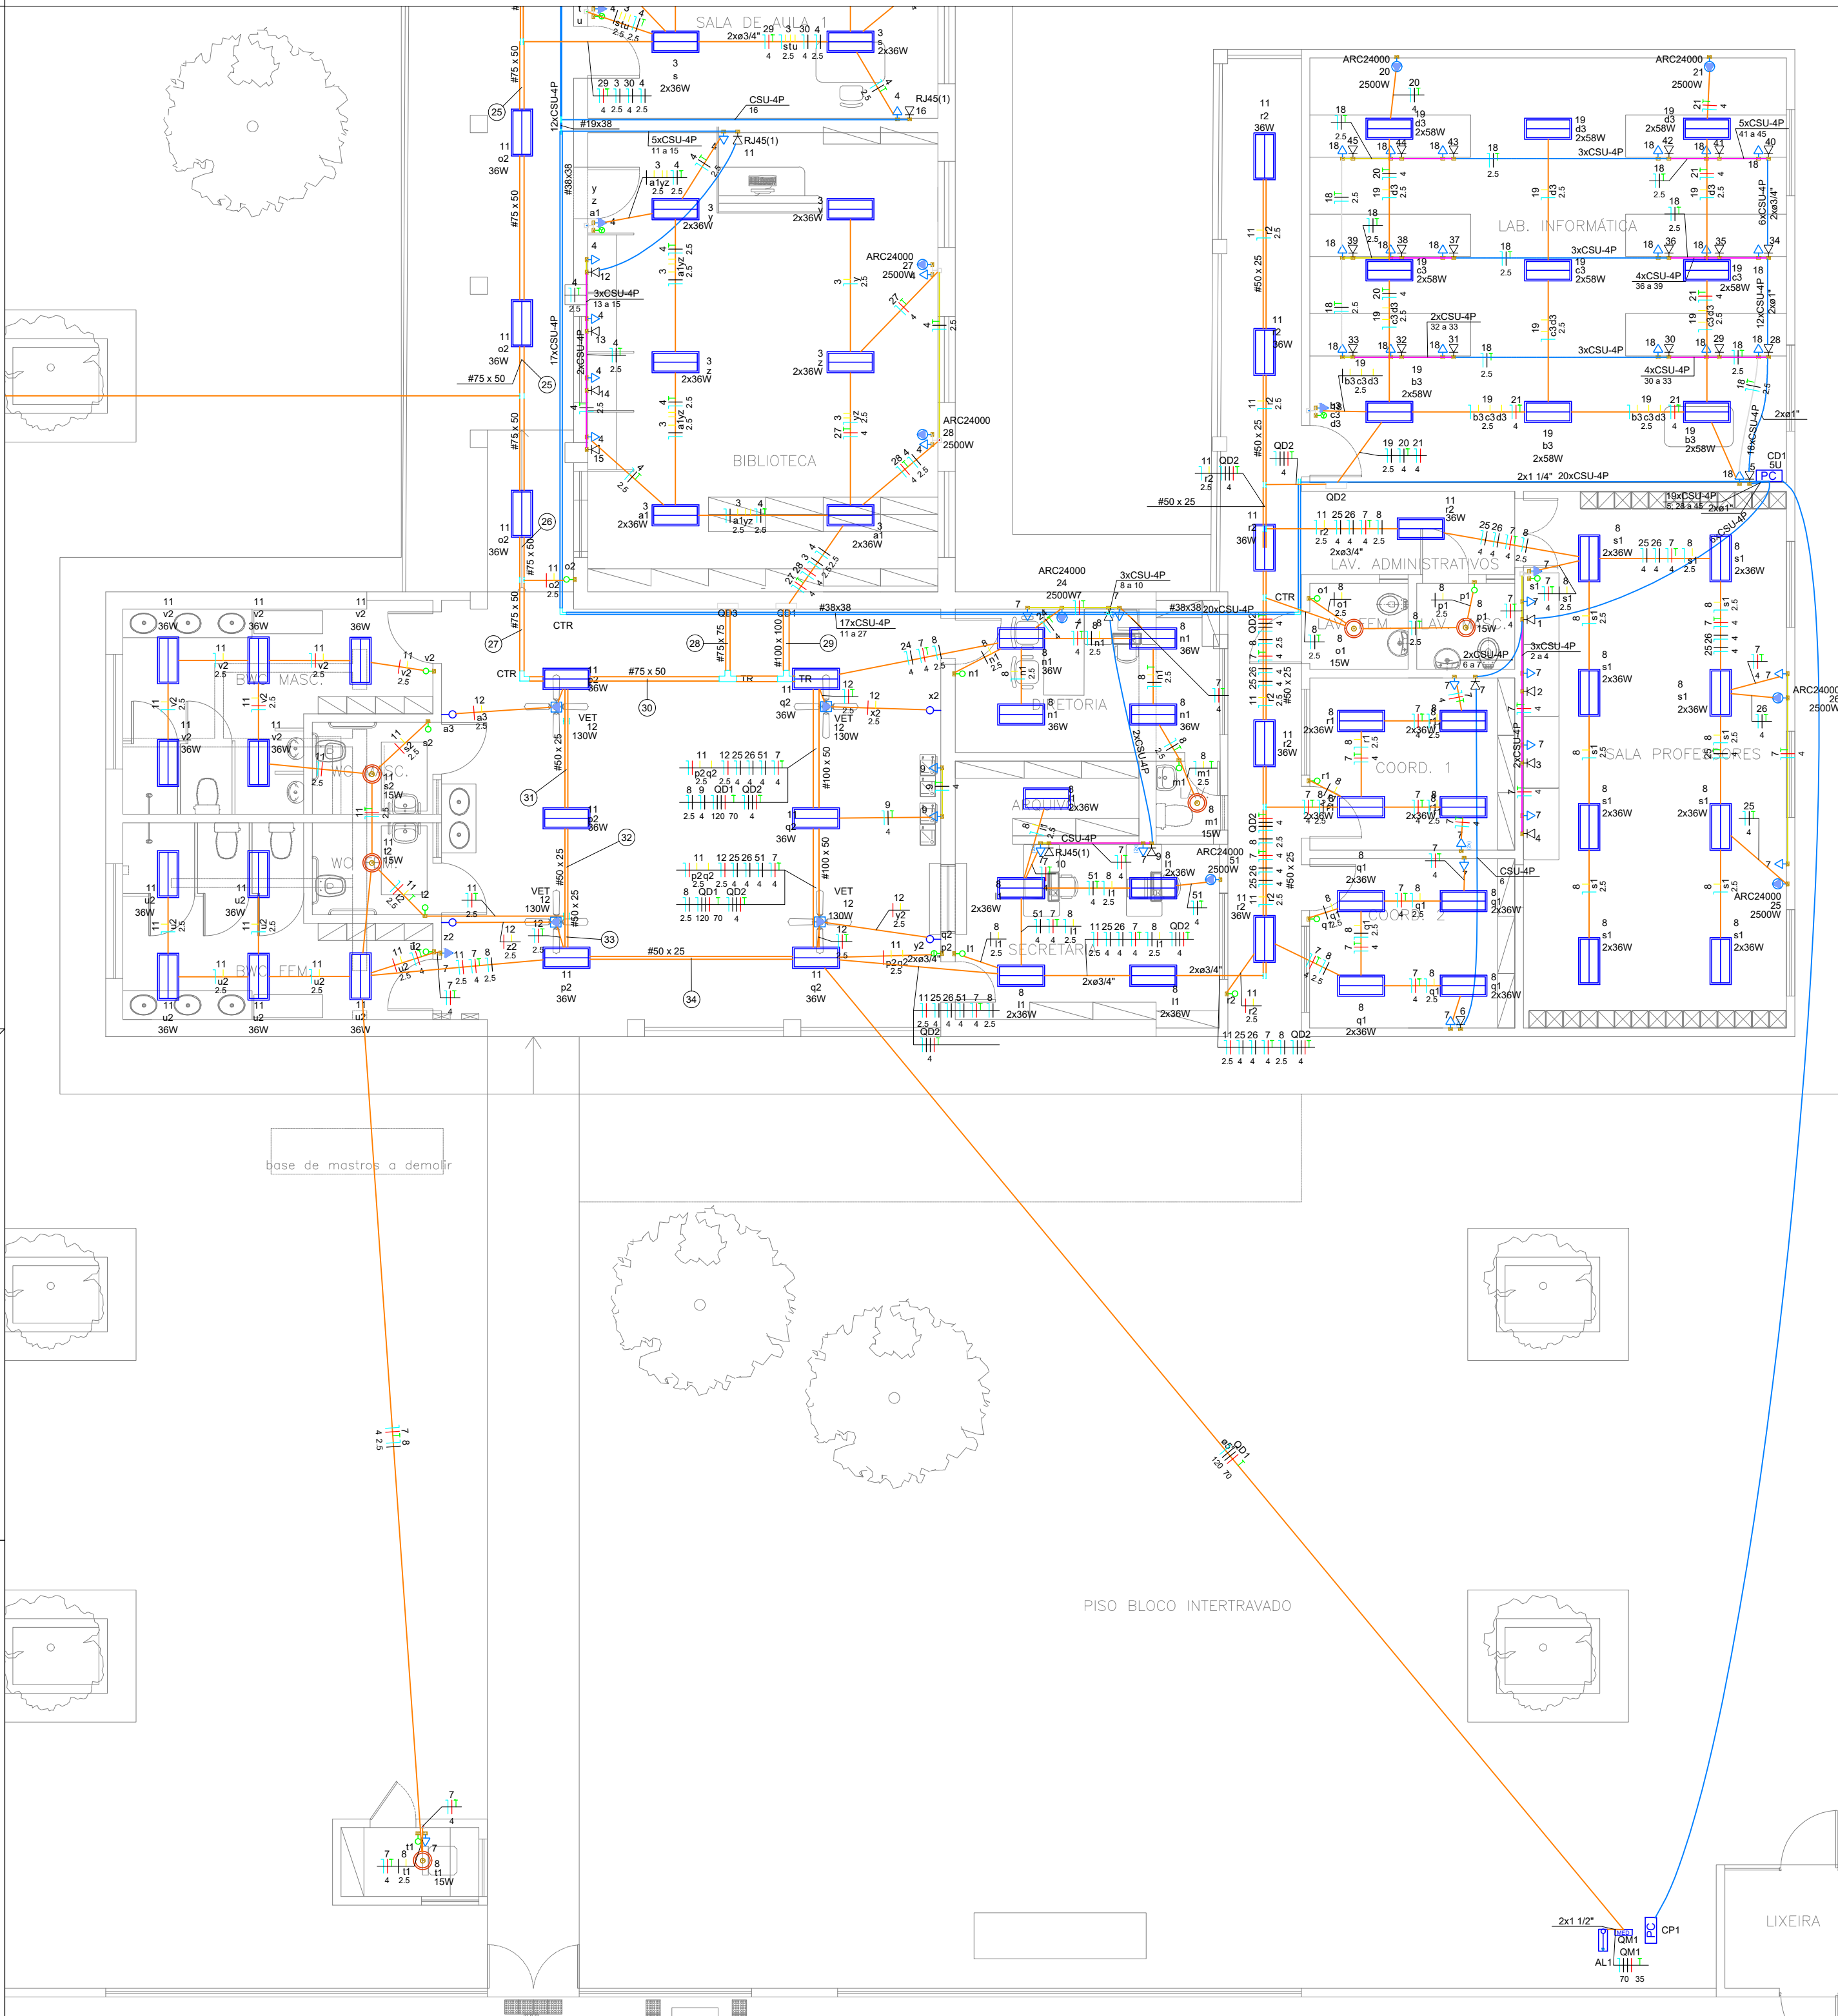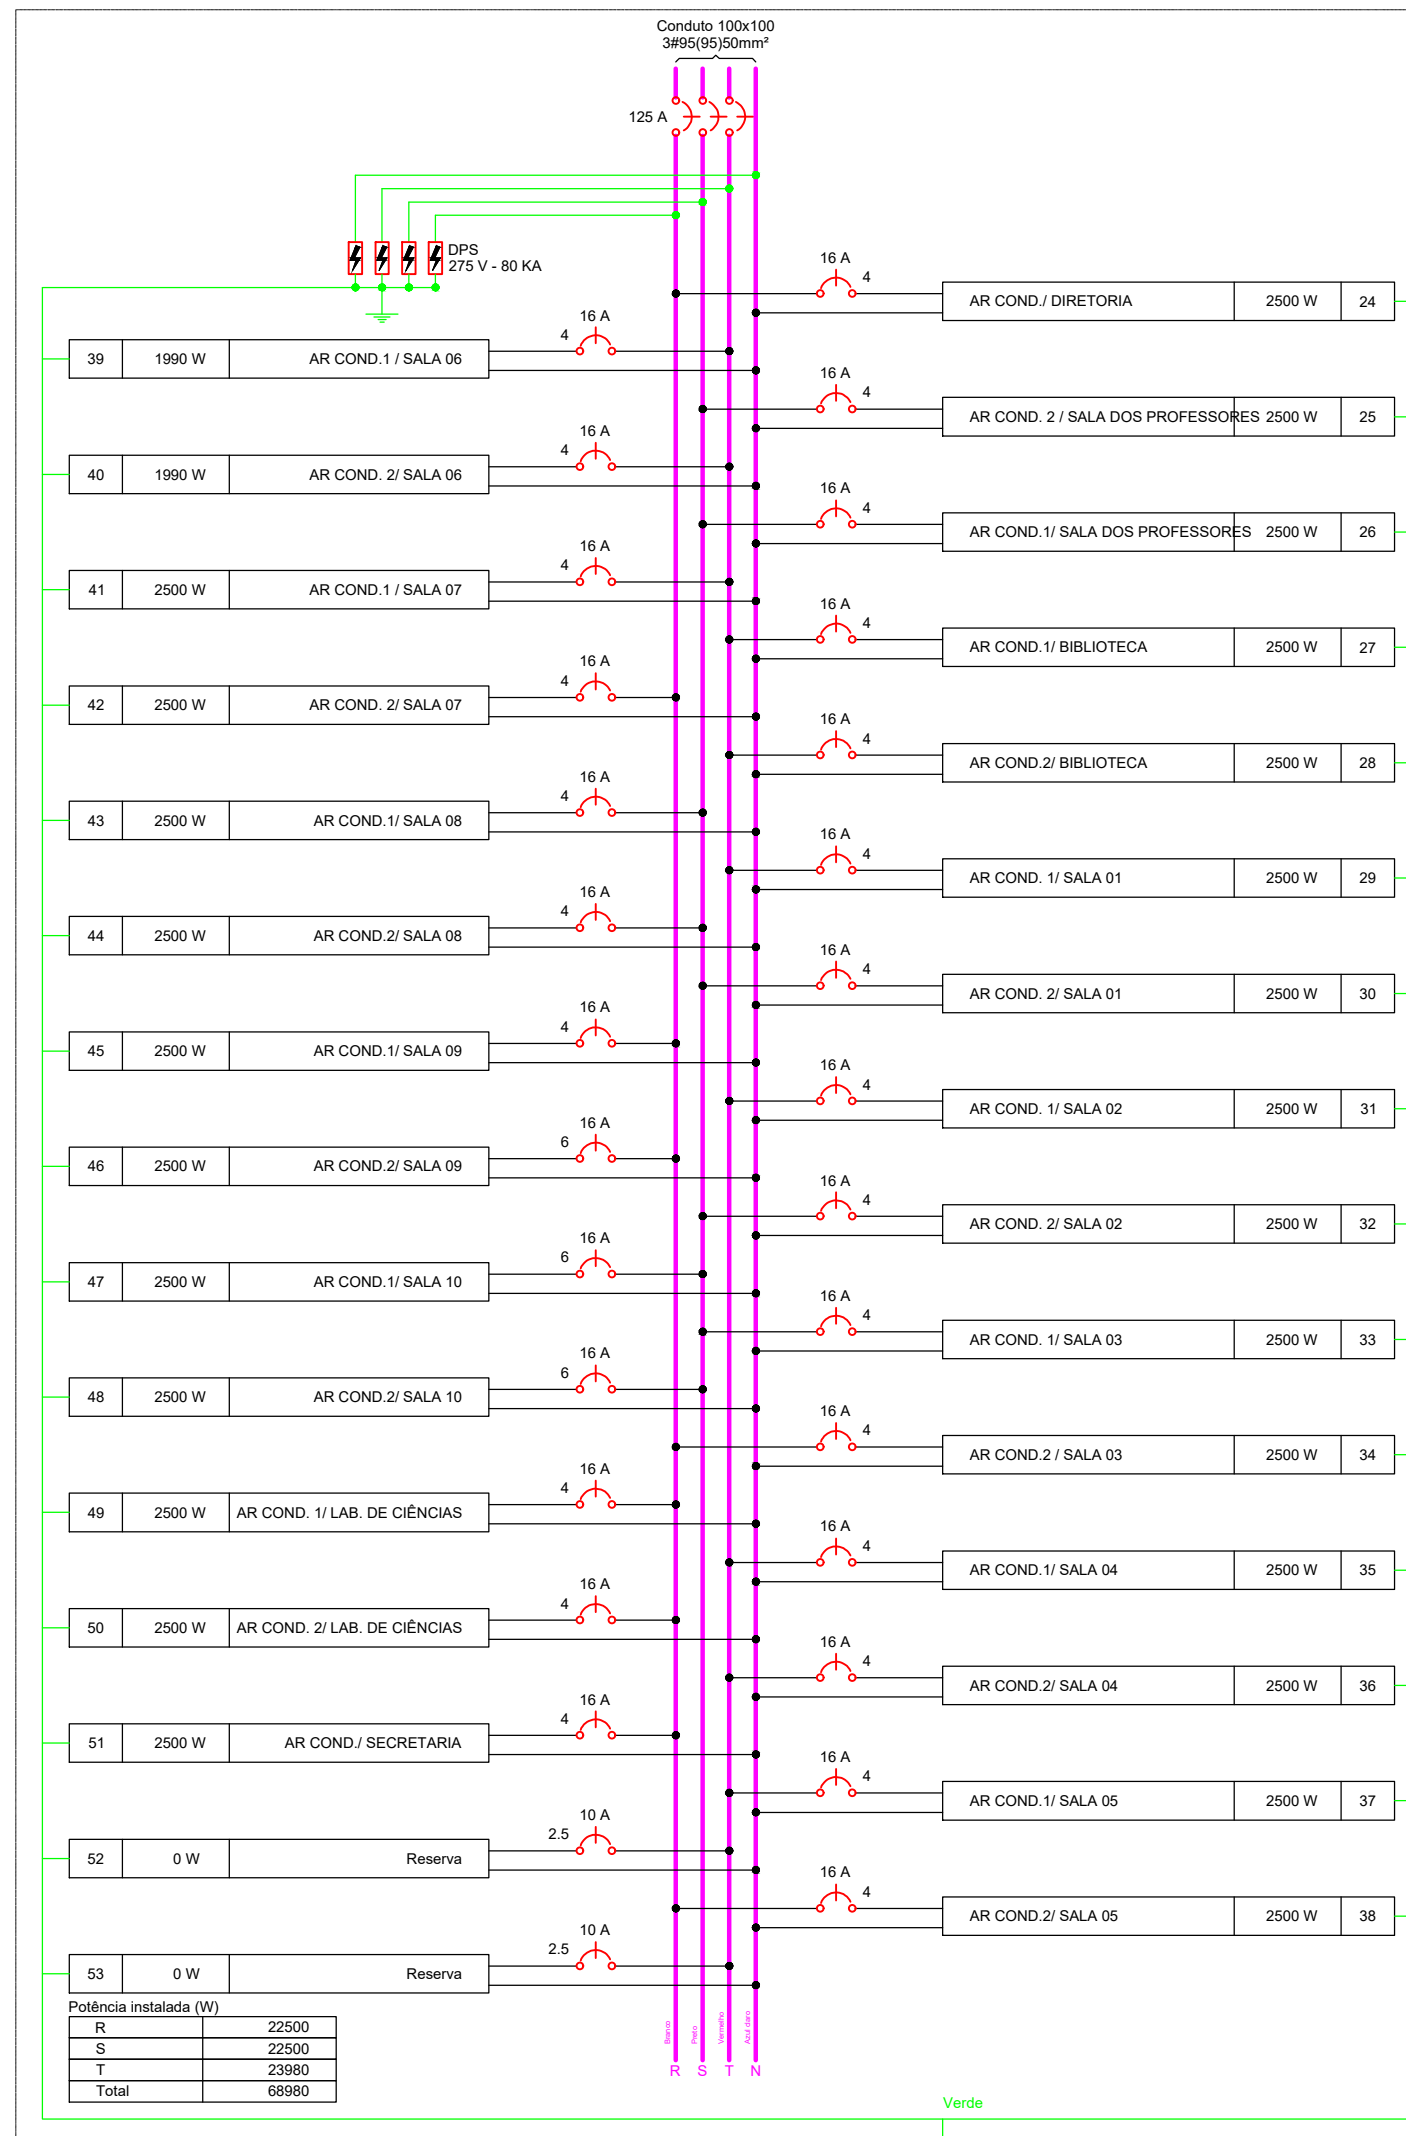

PROJETO DE ELÉTRICA E CABEAMENTO ESTRUTURADO

PROJETO TIPO: PROJETO DE INFRAESTRUTURA EDUCACIONAL

PROPRIETÁRIO: NOME DO PROPRIETÁRIO
AUTOR DO PROJETO: ARQUITETO / ENGENHEIRO
RESPONSÁVEL TÉCNICO: ARQUITETO / ENGENHEIRO

APROVAÇÕES:

ENGENHEIRO: PCA NELSON DE MOURA FÉ, 390 - CENTRO

CONTENIDO: PLANTA BAIXA, DETALHAMNETO E TABELAS

REVISÃO:

DESENHISTA: ESCALA: Indicado

FORMATO: A1 (841 x 594) DATA: 02/07/2021

ELE/CAB
03/03