




 
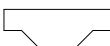


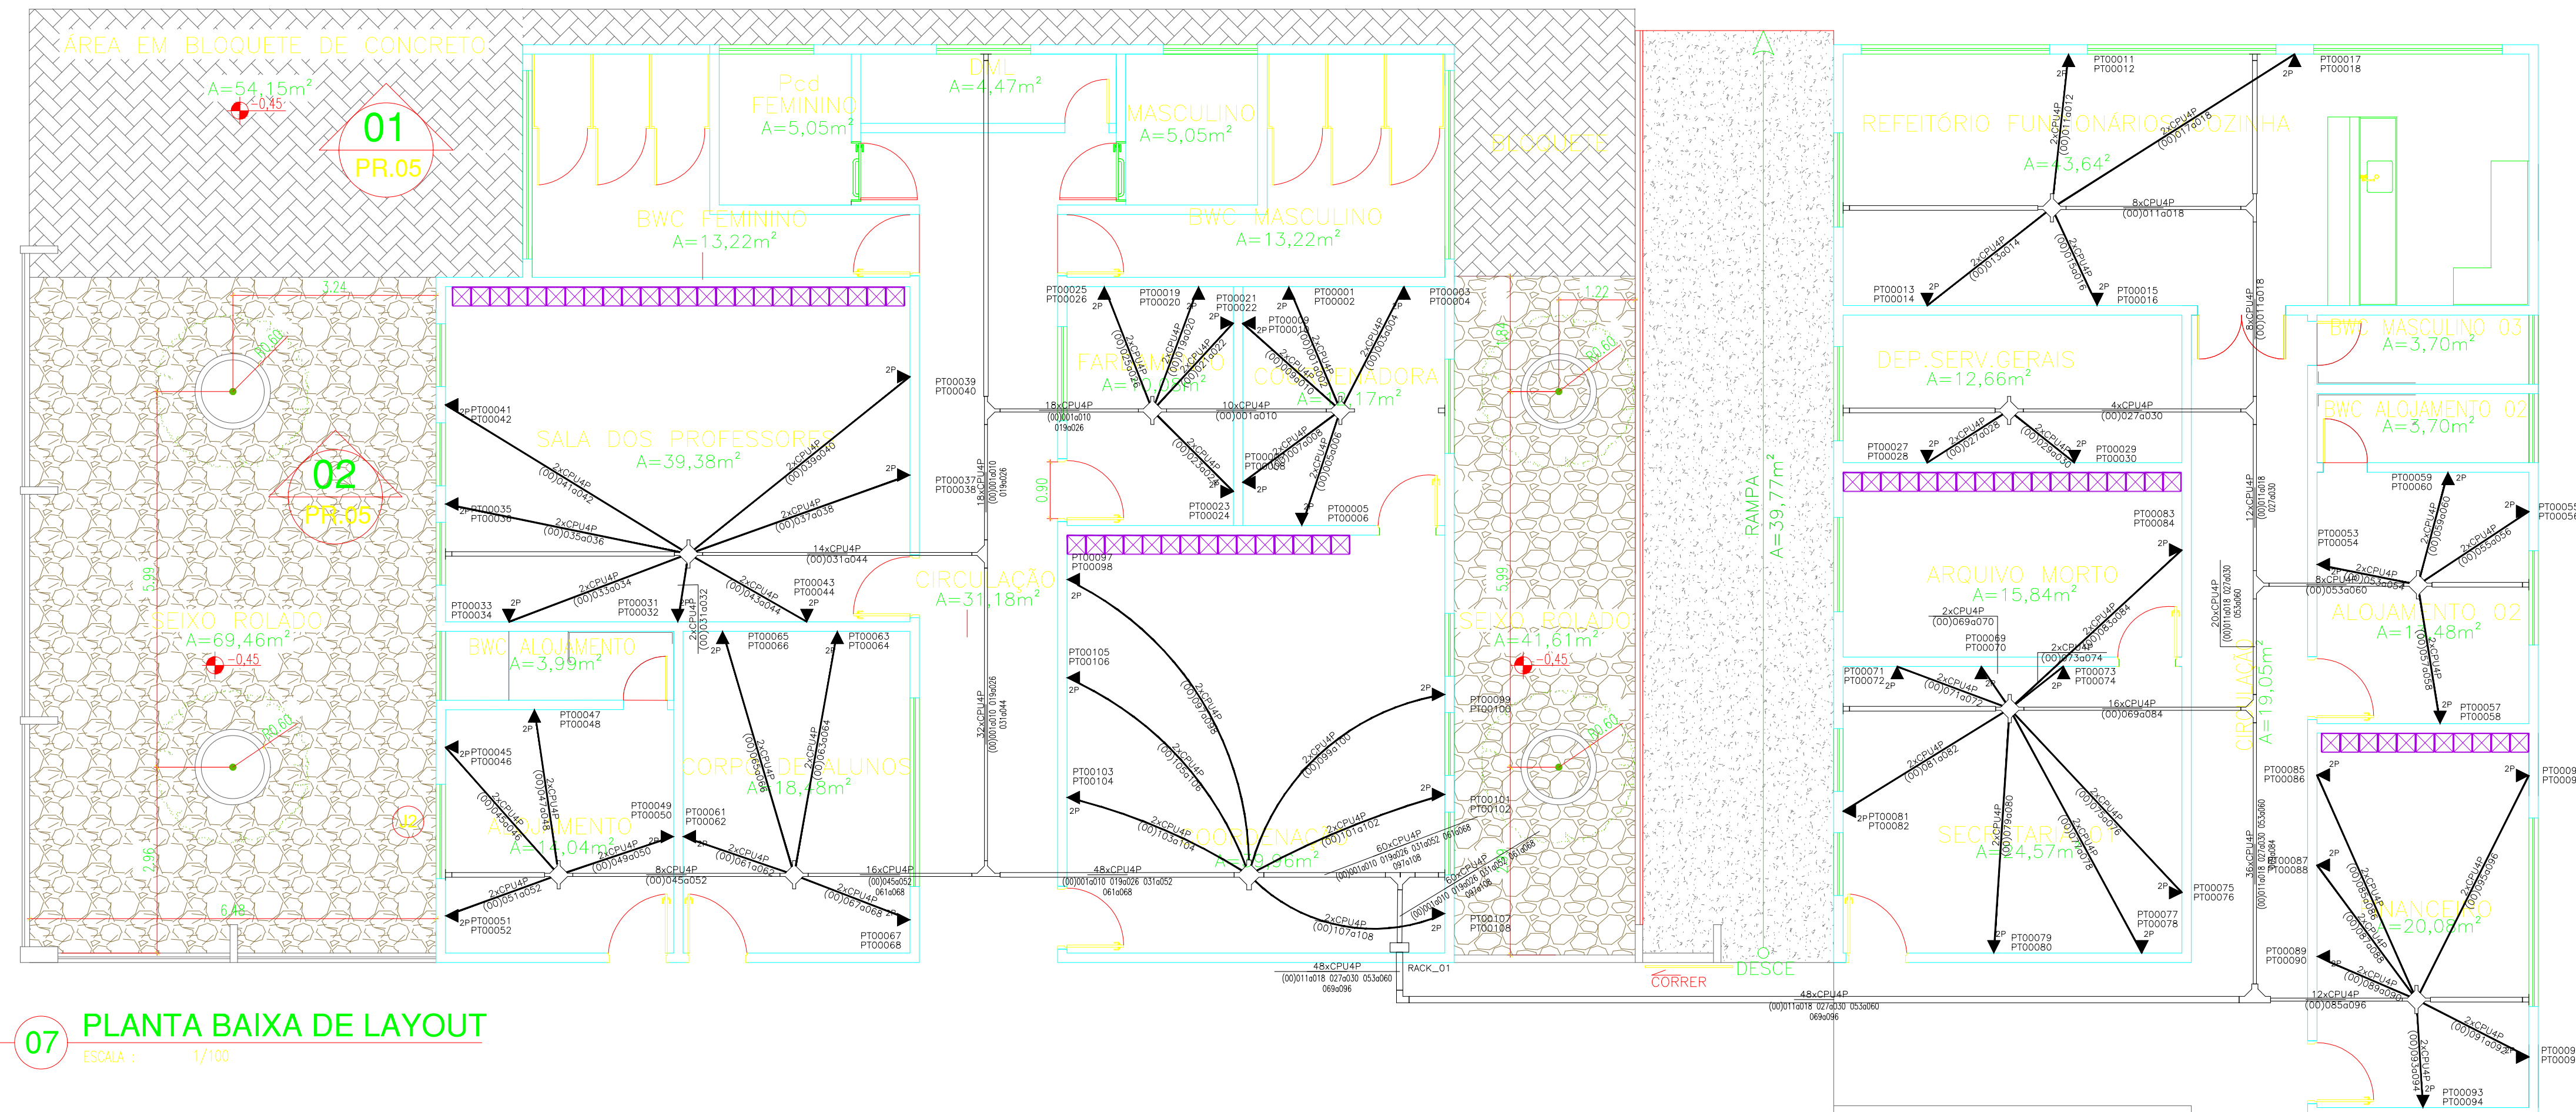


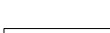






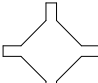LEGENDA:




- | | |
|---|---|
|  | – QUADRO DE DISTRIBUIÇÃO – LAN |
|  | – COTOVELO 'U' PERFURADO 100X50MM |
|  | – CRUZETA HORIZONTAL 90 'U' PERFURADO 50X50MM |
|  | – CRUZETA HORIZONTAL 90 'U' PERFURADO 75X50MM |
|  | – LUVA DE ACABAMENTO PERFURADO 75X50MM |
|  | – TÊ HORIZONTAL 90 'U' PERFURADO 100X50MM |
|  | – TÊ HORIZONTAL 90 'U' PERFURADO 50X50MM |
|  | – TÊ HORIZONTAL 90 'U' PERFURADO 75X50MM |
|  | – TOMADA RJ45 NA PAREDE (2P) |
|  | – ELETRODUTO NO TETO |
|  | – DUTO AÉREO PERFURADO 'U' 100MMX50MM |
|  | – DUTO AÉREO PERFURADO 'U' 50MMX50MM |
|  | – DUTO AÉREO PERFURADO 'U' 75MMX50MM |
|  | – CABO PARA LÓGICA |

Obra : REDE DE DADOS E VOZ
Local: CETI DIRCEU MENDES
Obs. :


Produto a Instalar	UA/Produto	UA(Total)
Painel de conexão (24 portas)	1	3
Organizador horizontal (24 portas)	1	4
Switch Ethernet depto (24 portas)	1	3
Expansão (10% ou 4UA)	—	4
TOTAL (UA)		14

Arquivo: C:\PRO_ELET\DIM_RACK.TXT

07 PLANTA BAIXA DE LAYOUT

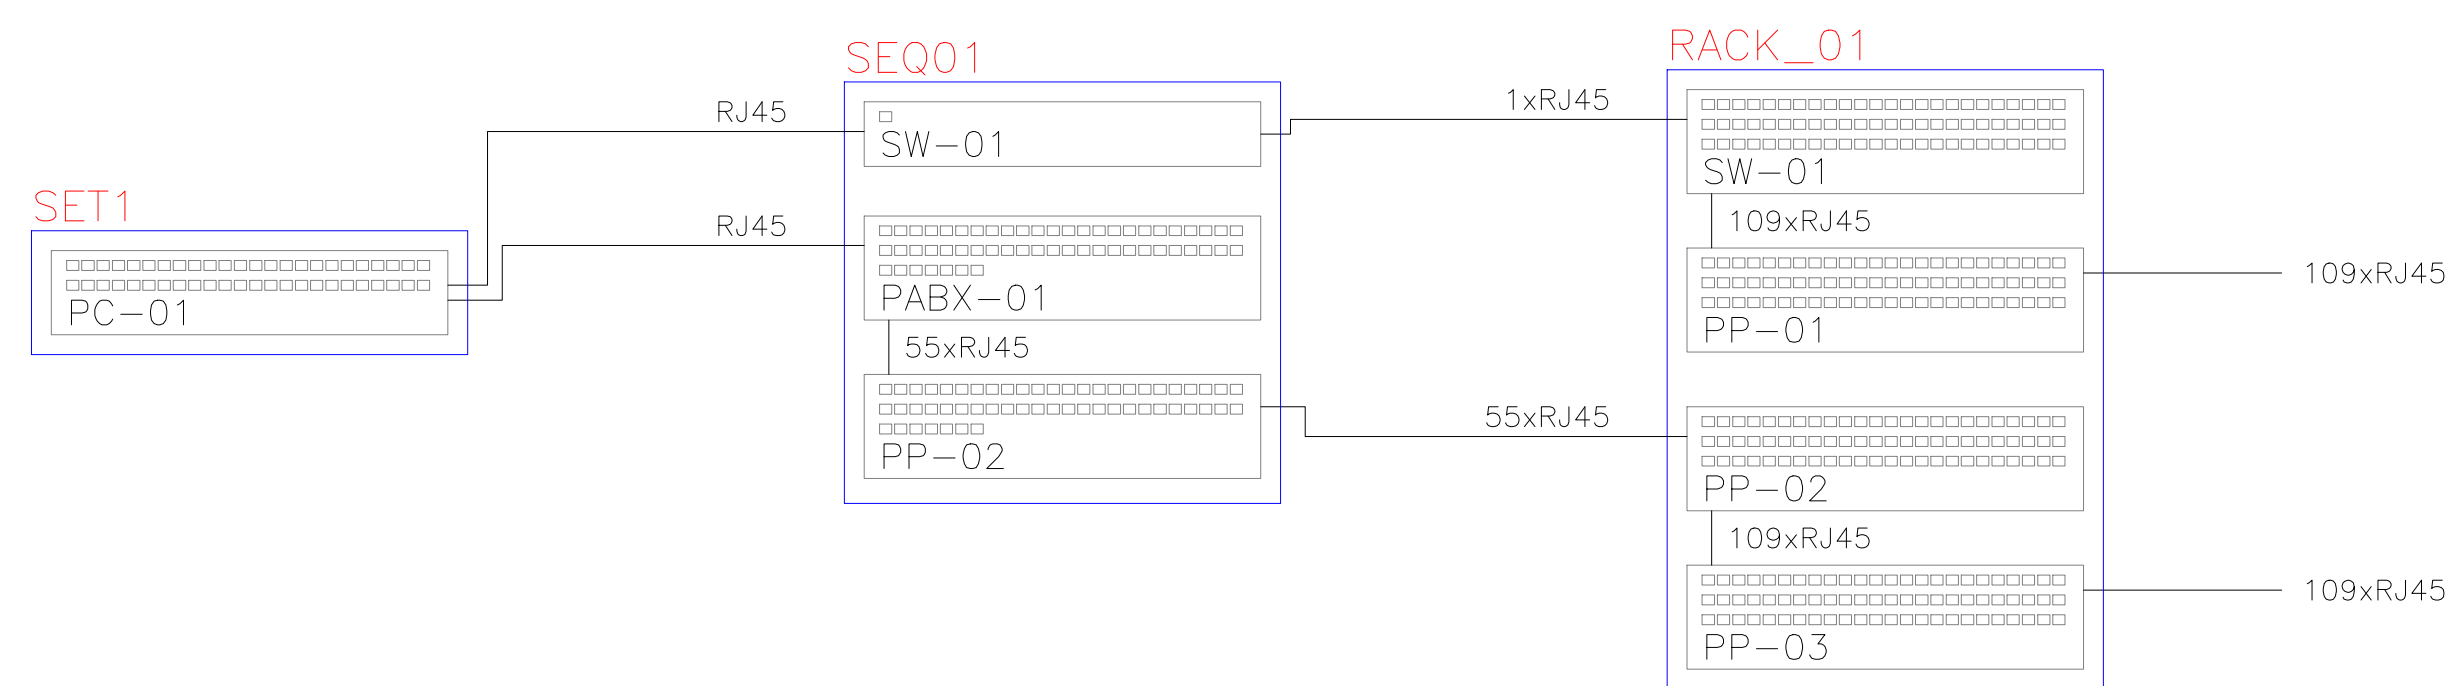

Layout do Rack

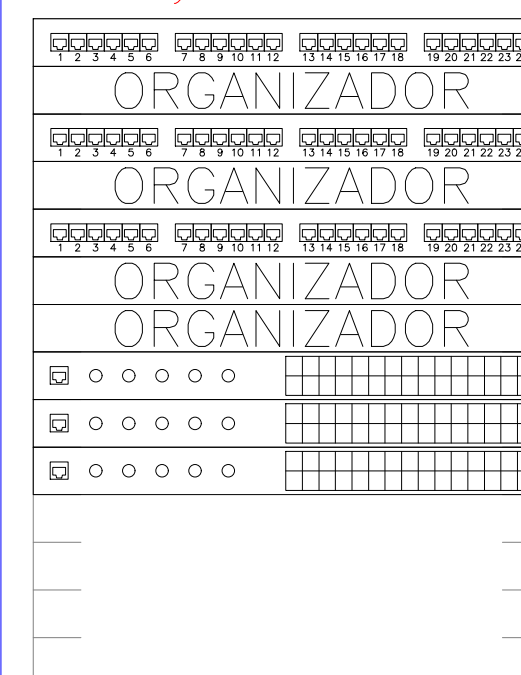

```
<-Painel de conexão
<-Organizador horizontal
<-Painel de conexão
<-Organizador horizontal
<-Painel de conexão
<-Organizador horizontal
<-Organizador horizontal
```

```
<-Switch Ethernet depto
```

<-Expansão



GOVERNO DO ESTADO DO PIAUÍ

DEPARTAMENTO:
UNIDADE DE GESTÃO DA REDE FÍSICA- UGERF

TÍTULO DO PROJETO:
PROJETO REDE LÓGICA

ENDEREÇO DO SERVIÇO:
R. Valdemar Martins, 3360 - Morada do Sol, 64018-300

TÍTULO DO DESENHO:
PLANTA BAIXA DE LAYOUT

MUNICÍPIO:
TERESINA - PI

DESENHO:
SEGISNANDO SENA

ZONA:
URBANA

FASE:
EXECUTIVO

DATA:
AGOSTO/ 2021

DESENHO:

LÓG

PRANCHA:

03/03

ESCALA:

REVISÃO:
REVISÃO 01

	COR	PENA
red	07	0,1
yellow	07	0,2
green	07	0,3
cyan	07	0,4
blue	07	0,5
magenta	07	0,6
white	07	0,7
08	07	0,1
40	40	0,1
94	94	0,1
240	240	0,1
253	253	0,1