


PERFIL LITOLÓGICO E CONSTRUTIVO DO POÇO TUBULAR ( PROJETADO)

PROFUNDIDADE: 170 METROS

PERFIL COM ESCALA VERTICAL EXAGERADO

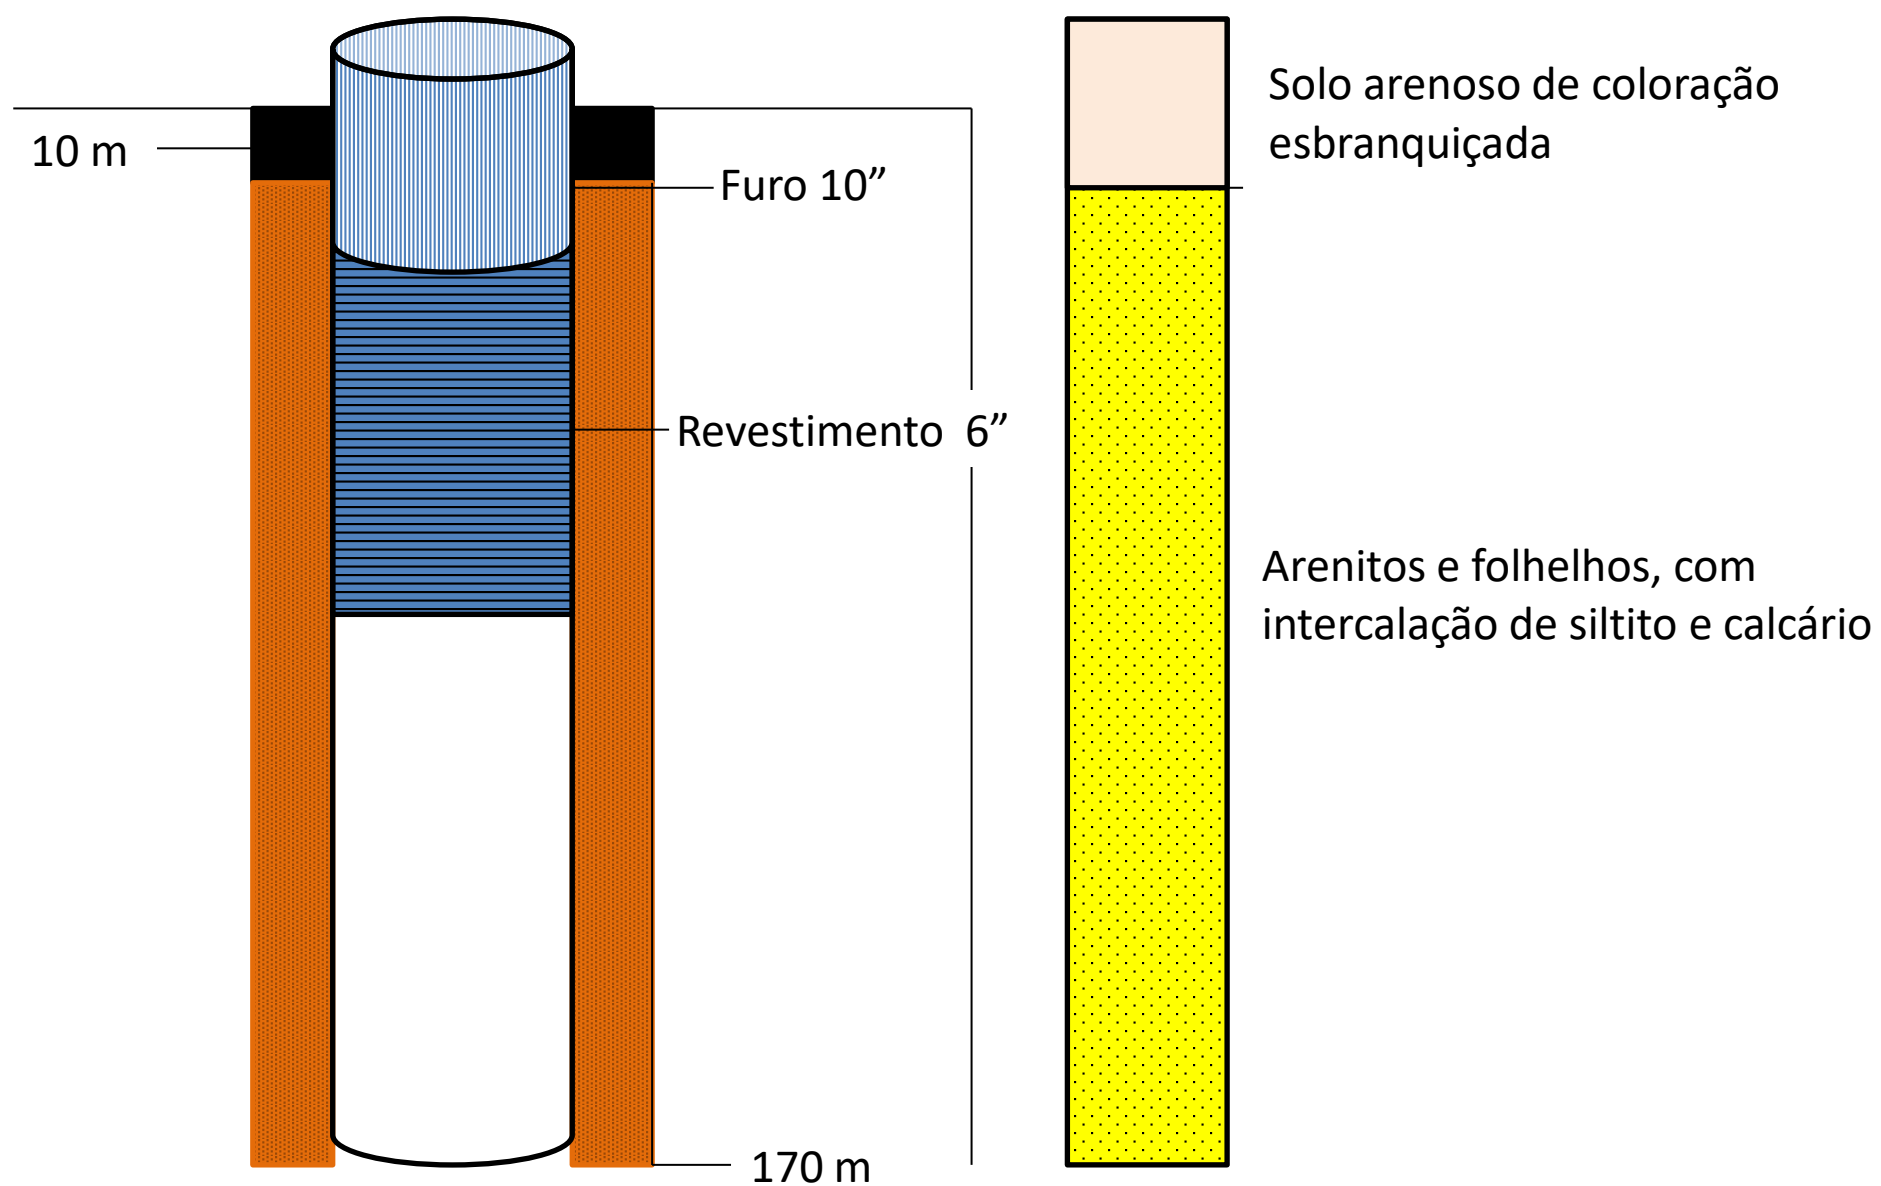

*Agnaldo Francisco de Freitas Filho*

Agnaldo Francisco de Freitas Filho  
Geólogo – RNP 1913254895