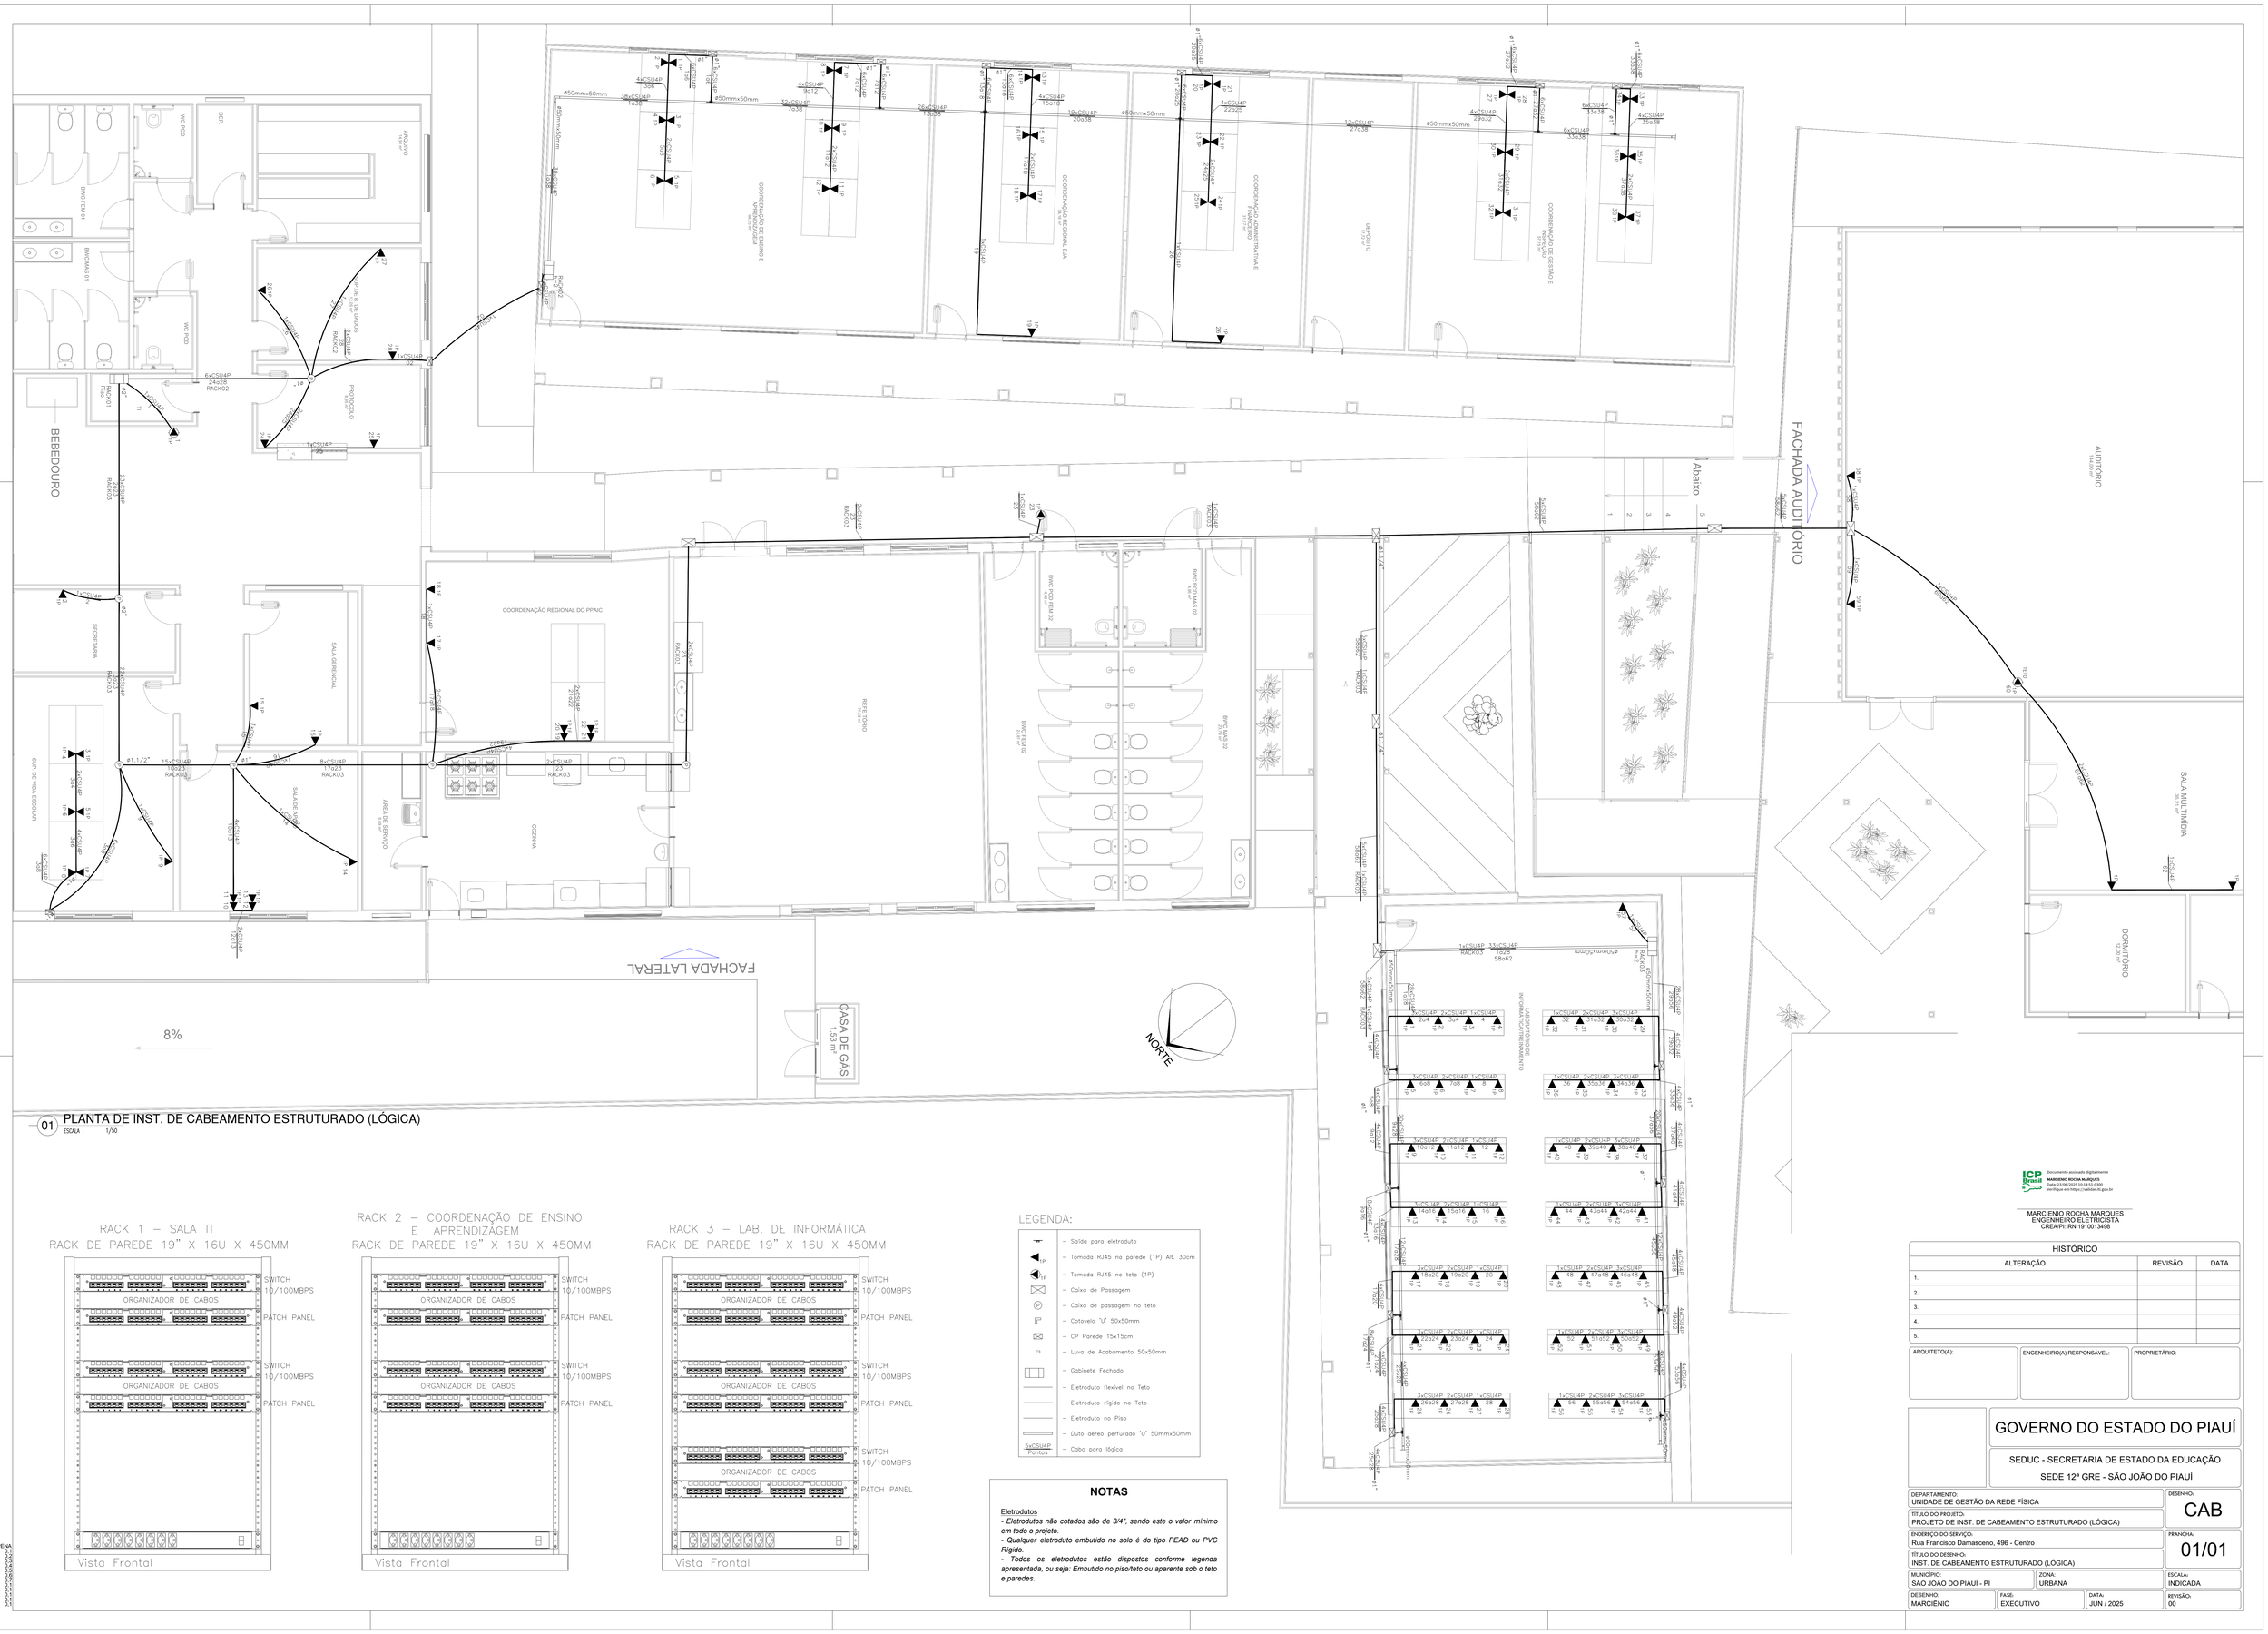


01 PLANTA DE INST. DE CABEAMENTO ESTRUTURADO (LÓGICA)

ESCALA : 1/50

RACK 1 – SALA TI
RACK DE PAREDE 19" X 16U X 450MM

RACK 2 – COORDENAÇÃO DE ENSINO E APRENDIZAGEM
RACK DE PAREDE 19" X 16U X 450MM

RACK 3 – LAB. DE INFORMÁTICA
RACK DE PAREDE 19" X 16U X 450MM

LEGENDA:

	– Saída para eletroduto
1P	– Tomada RJ45 na parede (1P) Alt. 30cm
1P	– Tomada RJ45 no teto (1P)
	– Caixa de Passagem
P	– Caixa de passagem no teto
	– Cotovelo "U" 50x50mm
	– CP Parede 15x15cm
	– Luva de Acabamento 50x50mm
	– Gabinete Fechado
	– Eletroduto flexível no Teto
	– Eletroduto rígido no Teto
	– Eletroduto no Piso
	– Duto aéreo perfurado "U" 50mmx50mm
5xCSU4P 5 Pontos	– Cabo para lógica

NOTAS

Eletrodutos
- *Eletrodutos não cotados são de 3/4", sendo este o valor mínimo em todo o projeto.*
- *Qualquer eletroduto embutido no solo é do tipo PEAD ou PVC Rígido.*
- *Todos os eletrodutos estão dispostos conforme legenda apresentada, ou seja: Embutido no piso/teto ou aparente sob o teto e paredes.*

COR	PENA
red	01
yellow	02
green	03
cyan	04
blue	05
magenta	06
white	07
252	08
253	09
254	10
255	11
249	12
250	13
251	14
247	15

ICP Brasil — Documento assinado digitalmente
MARCIENIO ROCHA MARQUES
Data: 23/06/2025 10:14:52-0300
Verifique em https://validar.iti.gov.br

MARCIENIO ROCHA MARQUES
ENGENHEIRO ELETRICISTA
CREA/PI: RN 1910013498

HISTÓRICO

ALTERAÇÃO	REVISÃO	DATA
1.		
2.		
3.		
4.		
5.		

ARQUITETO(A):	ENGENHEIRO(A) RESPONSÁVEL:	PROPRIETÁRIO:

GOVERNO DO ESTADO DO PIAUÍ

SEDUC - SECRETARIA DE ESTADO DA EDUCAÇÃO
SEDE 12ª GRE - SÃO JOÃO DO PIAUÍ

DEPARTAMENTO: UNIDADE DE GESTÃO DA REDE FÍSICA	DESENHO: CAB
TÍTULO DO PROJETO: PROJETO DE INST. DE CABEAMENTO ESTRUTURADO (LÓGICA)	
ENDEREÇO DO SERVIÇO: Rua Francisco Damasceno, 496 - Centro	PRANCHA: 01/01
TÍTULO DO DESENHO: INST. DE CABEAMENTO ESTRUTURADO (LÓGICA)	
MUNICÍPIO: SÃO JOÃO DO PIAUÍ - PI / ZONA: URBANA	ESCALA: INDICADA
DESENHO: MARCIÊNIO / FASE: EXECUTIVO / DATA: JUN / 2025	REVISÃO: 00