

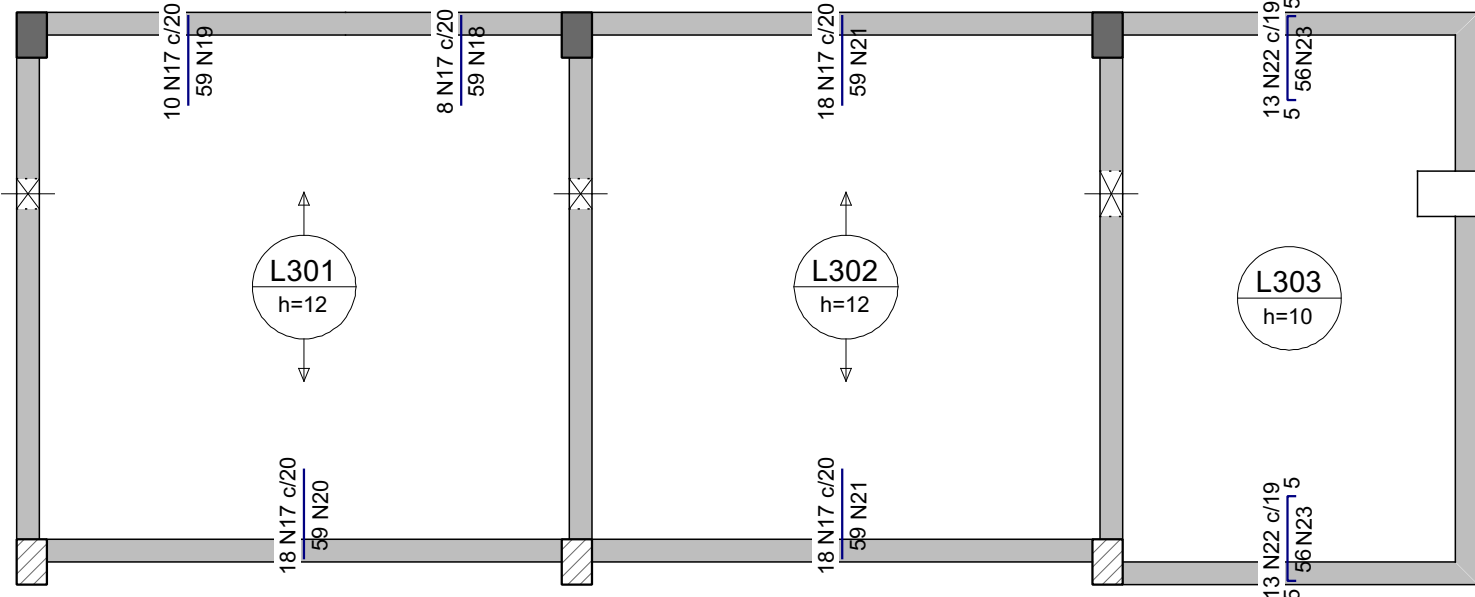


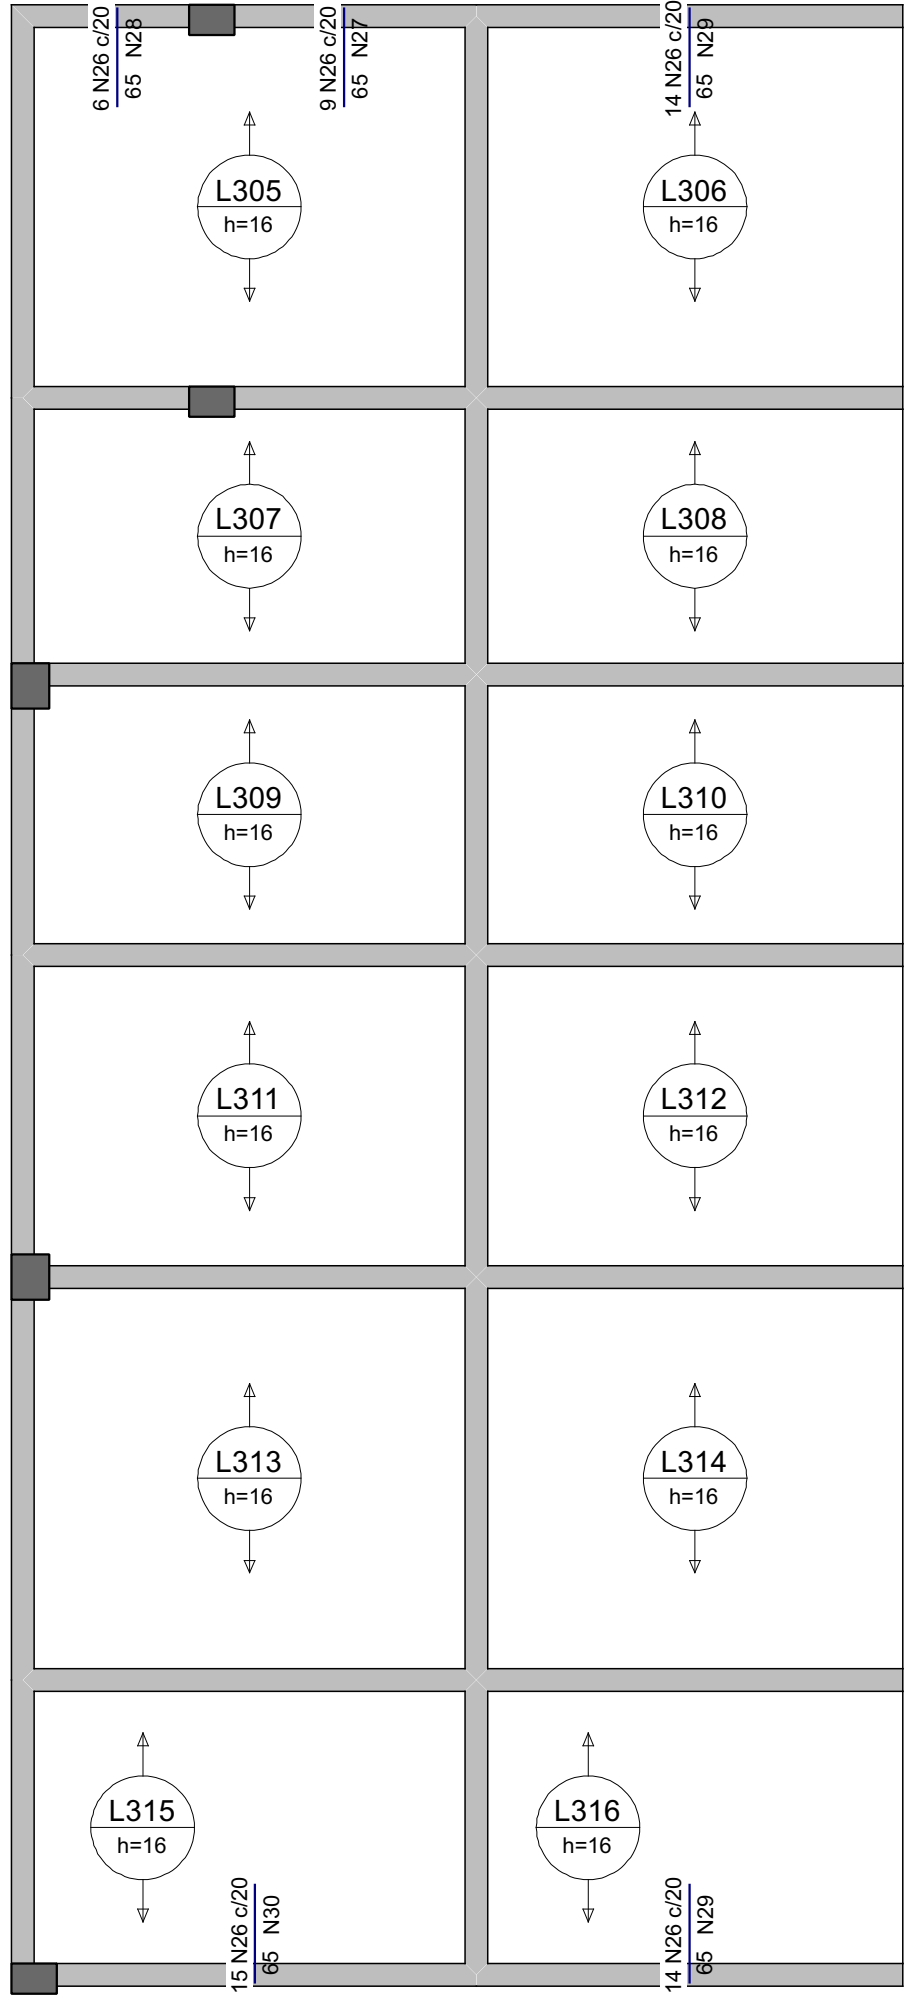


DETALHE DA ARMADURA SUPERIOR DE CONTINUIDADE DA LAJE E MONTAGEM DA ARMADURA DE DISTRIBUIÇÃO

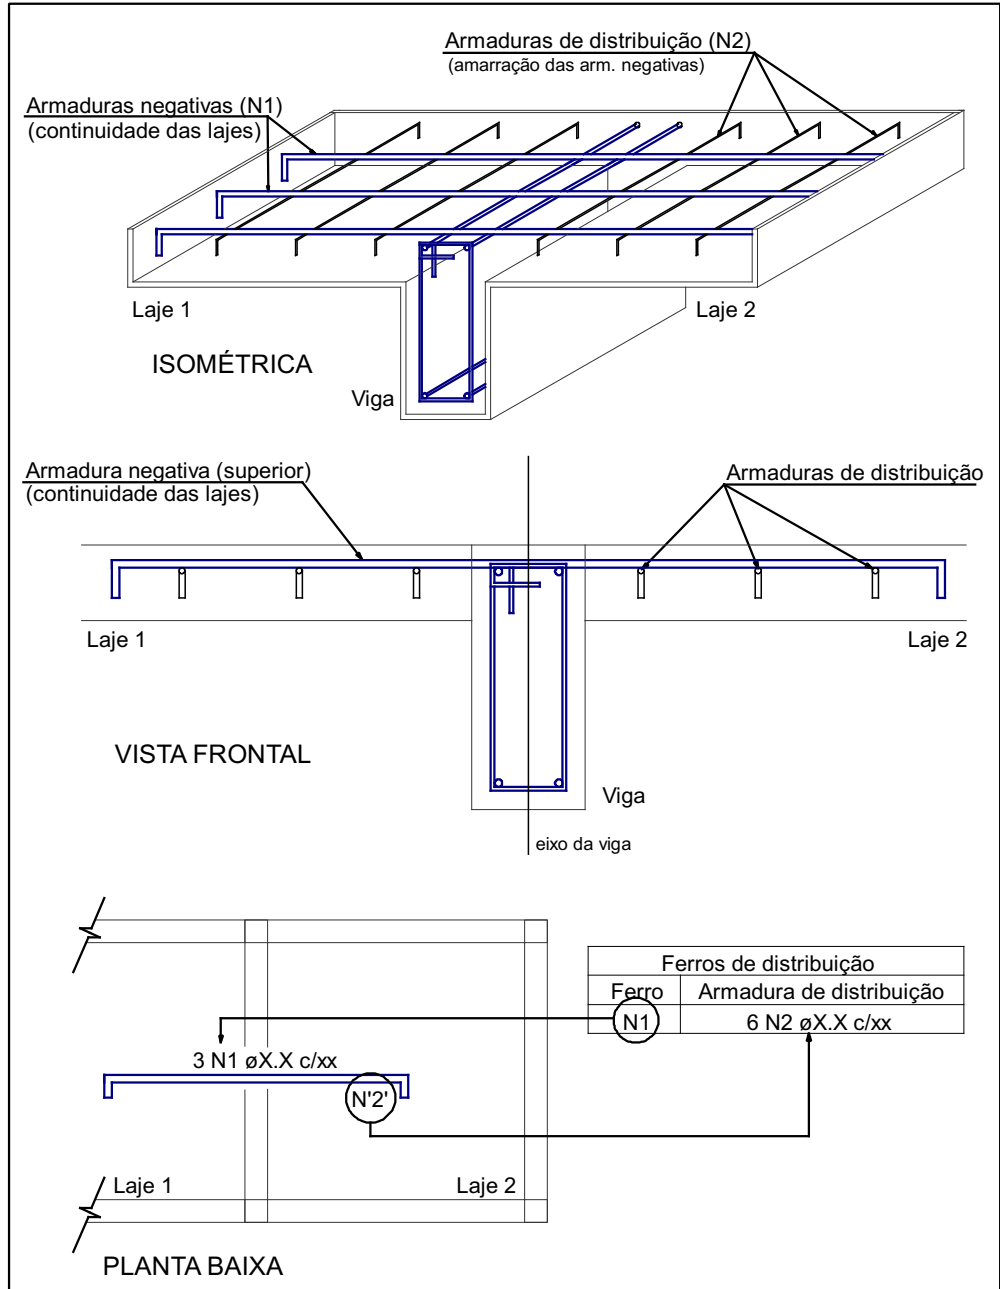

NOTA: A ARMADURA DE DISTRIBUIÇÃO DAS CONTINUIDADES DEVE SER ININTERRUPTA E COM TRASPASSE (CASO HAJA EMENDAS).

Armaduras de distribuição			
Armadura	Armadura de distribuição		
N17	3 N18 e5.0 c/20	C=153	
N17	3 N19 e5.0 c/20	C=208	
N17	3 N20 e5.0 c/20	C=361	
N17	3 N21 e5.0 c/20	C=351	
N17	3 N21 e5.0 c/20	C=351	
N22	3 N23 e5.0 c/20	C=238	
N22	3 N23 e5.0 c/20	C=238	
N17	3 N24 e5.0 c/20	C=262	
N17	3 N25 e5.0 c/20	C=252	
N26	4 N27 e5.0 c/20	C=175	
N26	4 N28 e5.0 c/20	C=125	
N26	4 N29 e5.0 c/20	C=282	
N26	4 N30 e5.0 c/20	C=292	
N26	4 N29 e5.0 c/20	C=282	
N17	3 N31 e5.0 c/20	C=232	
N17	3 N32 e5.0 c/20	C=257	
N17	3 N33 e5.0 c/20	C=488	

ARMAÇÃO DE RETRAÇÃO EM TODAS AS DE LAJE DESTE PAVTO COM TELA SOLDADA Q92

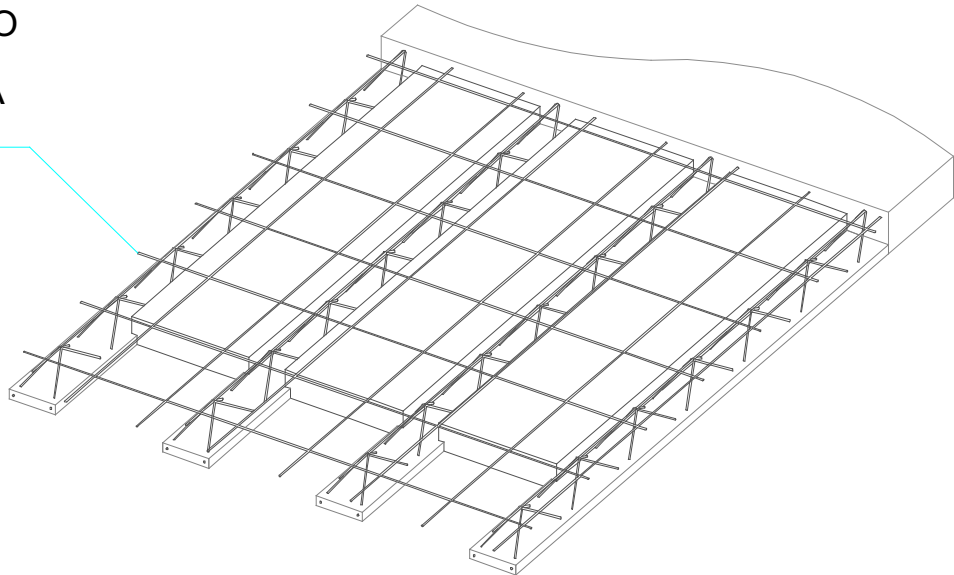


Detalhe laje treliçada - EPS s/ escala

OBS:

1 - AS INFORMAÇÕES COMO DIMENSÕES, ARMAÇÕES E ESPECIFICAÇÕES DAS LAJES PRÉ-MOLDADAS (TRELIÇADAS) DESTE PROJETO NÃO EXIMEM O FABRICANTE/ FORNECEDOR/ MONTADOR DE EMITIR ANOTAÇÃO DE RESPONSABILIDADE TÉCNICA (ART) PELO DETALHAMENTO/ EXECUÇÃO DAS MESMAS BEM COMO DE CONFERIR AS MEDIDAS IN LOCO PARA FABRICAÇÃO, HAJA VISTA SEREM PEÇAS PRÉ-MOLDADAS CUJO CONTROLE E EXECUÇÃO SÃO DE INTEIRA RESPONSABILIDADE DO FABRICANTE/ FORNECEDOR/ MONTADOR.

2 - O MONTADOR DEVERÁ CONSIDERAR A EXECUÇÃO DAS LAJES COM AS RESPECTIVAS CONTRAFLECHAS MÍNIMAS INFORMADAS NESTE PROJETO.

2 - O MONTADOR DEVERÁ OBSERVAR A EXECUÇÃO DA ARMAÇÃO DE RETRAÇÃO NA REGIÃO DA CAPA DE CONCRETO DE TODAS AS LAJES PRÉ-MOLDADAS DESTE PAVIMENTO COM TELA SOLDADA ESPECIFICADA NO DETALHE

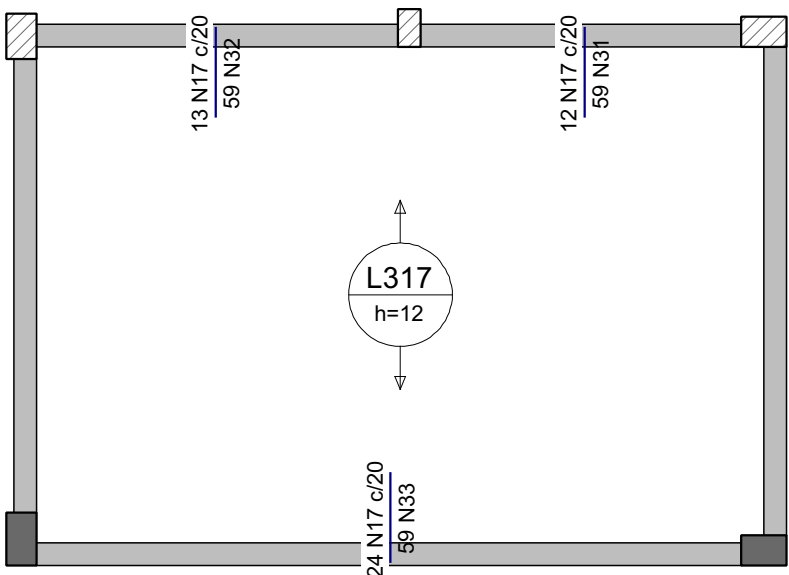

ARMAÇÃO NEGATIVA DAS LAJES DO PAVIMENTO COB CX DAGUA (EIXO Y)

Escala 1:50

A assinatura digital inserida na primeira página possui validade legal equivalente à assinatura física, conforme previsto no Decreto nº 10.543, de 13 de novembro de 2020. Ressalta-se que uma única assinatura digital garante a integridade e a autenticidade de todo o documento.

GOVERNO DO ESTADO DO PIAUÍ

SEDUC - SECRETARIA DE ESTADO DA EDUCAÇÃO

OBJETO:
Escola de Cinema - CINEREX

TÍTULO DO DESENHO:
Lajes do pavimento COB CX DAGUA

ENDEREÇO DO OBJETO:
Praça Pedro II, nº 1301, Bairro Centro

MUNICÍPIO:
Teresina

DATA:
DEZ/2025

DESENHO:
-

ENGR. RESP.
Joargens Ludson Vaz Borges
CREA 1909530832

TIPO DE PROJETO:
ESTRUTURAL

PRANCHAS:
40 | 52

ESCALA:
INDICADA

REVISÃO:
0