


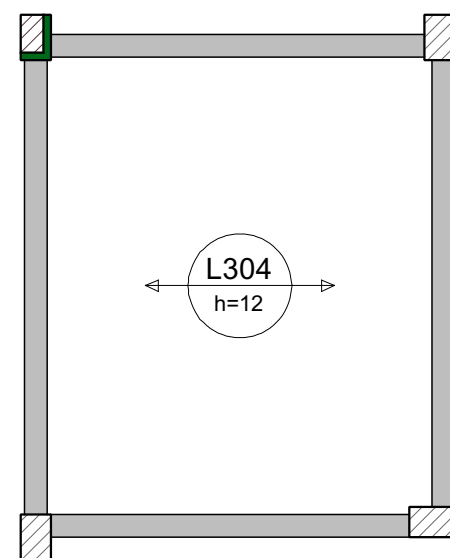


| Relação do aço |      |           |       |              |              |
|----------------|------|-----------|-------|--------------|--------------|
| Positivos X    |      |           |       |              |              |
| AÇO            | N    | DIAM (mm) | QUANT | C.LIMIT (cm) | C.TOTAL (cm) |
| CA60           | 9    | 5.0       | 19    | 245          | 4655         |
|                | 10   | 5.0       | 4     | 90           | 360          |
|                | 11   | 5.0       | 12    | 373          | 4476         |
| CA50           | 12   | 5.0       | 2     | 134          | 268          |
|                | 13   | 6.3       | 2     | 223          | 446          |
|                | 14   | 8.0       | 2     | 263          | 526          |
|                | 15   | 8.0       | 2     | 193          | 386          |
|                | 16   | 8.0       | 2     | 195          | 390          |
|                | 17   | 8.0       | 2     | 223          | 446          |
|                | 18   | 8.0       | 2     | 277          | 554          |
|                | 19   | 8.0       | 2     | 205          | 410          |
| 20             | 10.0 | 2         | 277   | 554          |              |


| AÇO                | DIAM<br>(mm) | C.TOTAL<br>(m) | PESO + 10 %<br>(kg) |
|--------------------|--------------|----------------|---------------------|
| CA50               | 6.3          | 4.5            | 1.2                 |
|                    | 8.0          | 27.2           | 11.8                |
|                    | 10.0         | 5.6            | 3.8                 |
| CA60               | 5.0          | 97.6           | 16.5                |
| PESO TOTAL<br>(kg) |              |                |                     |
| CA50               | 16.7         |                |                     |
| CA60               | 16.5         |                |                     |

Volume de concreto (C-30) = 6.97 m<sup>3</sup>  
Área de forma = 7.67 m<sup>2</sup>

Área de forma = 7.67 m<sup>2</sup>

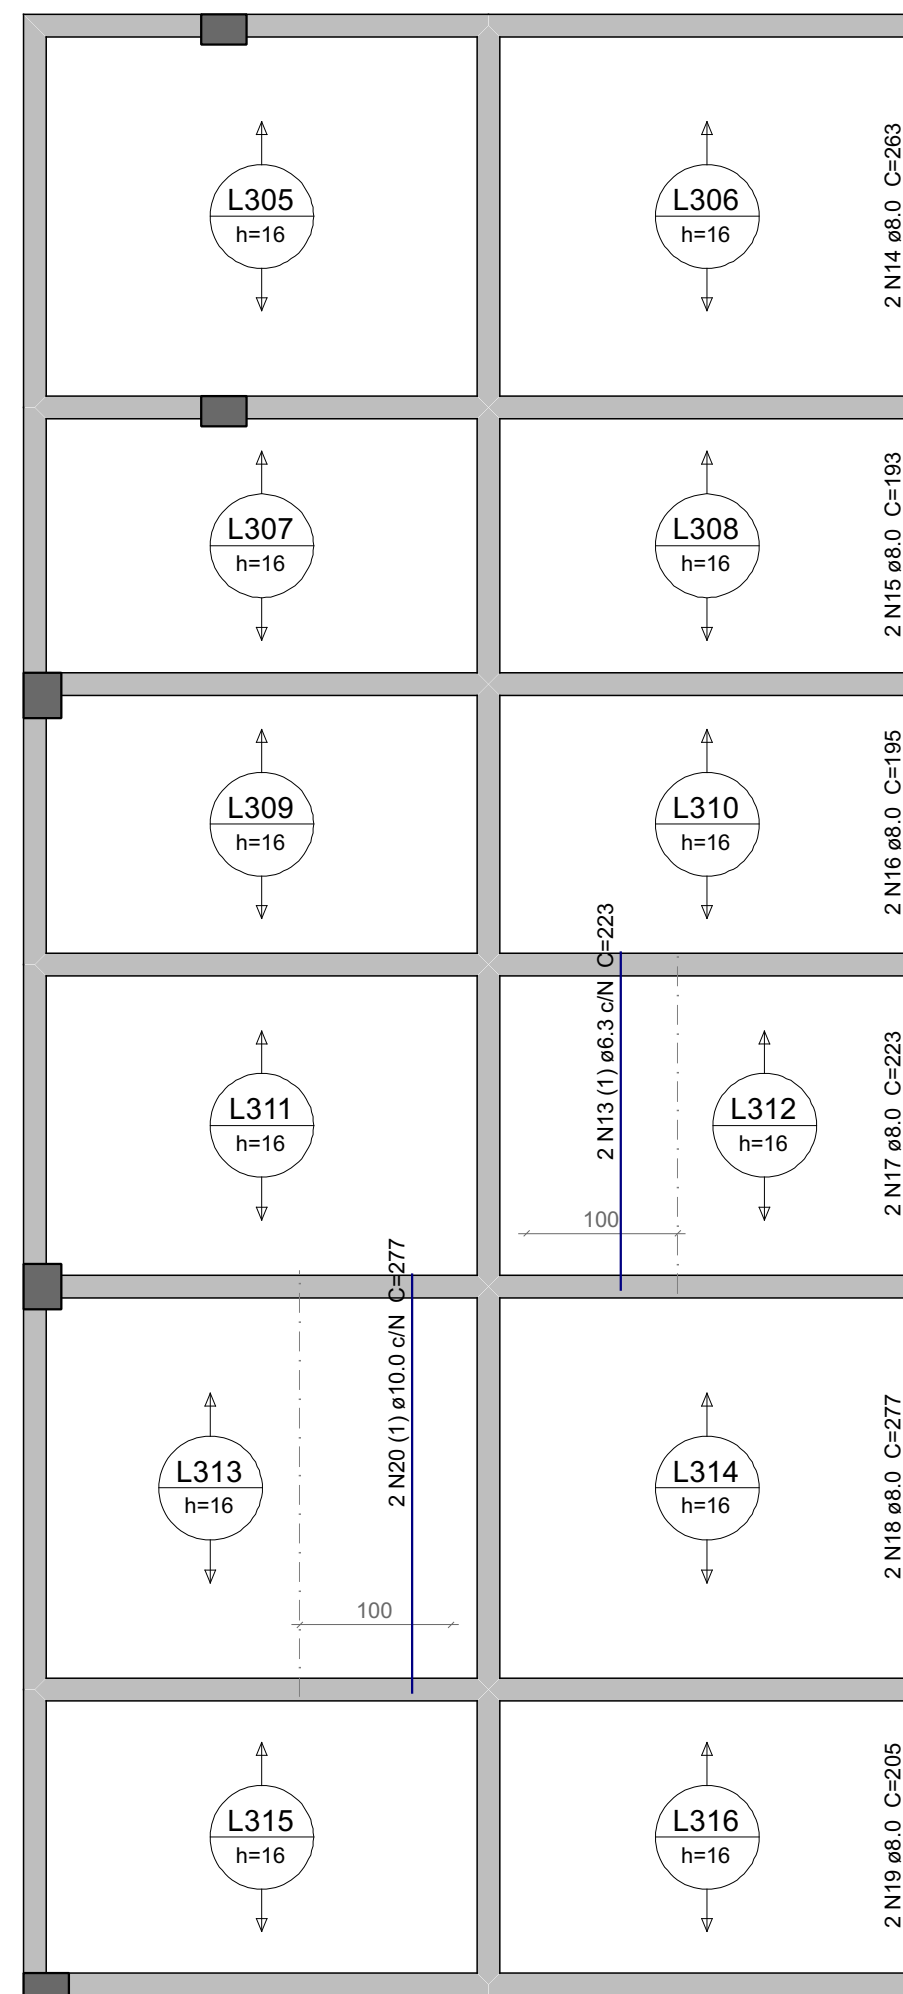

ARMAÇÃO DE RETRAÇÃO  
EM TODAS AS DE LAJÉ  
DESTE PAVTO COM TELA  
SOLDADA Q92

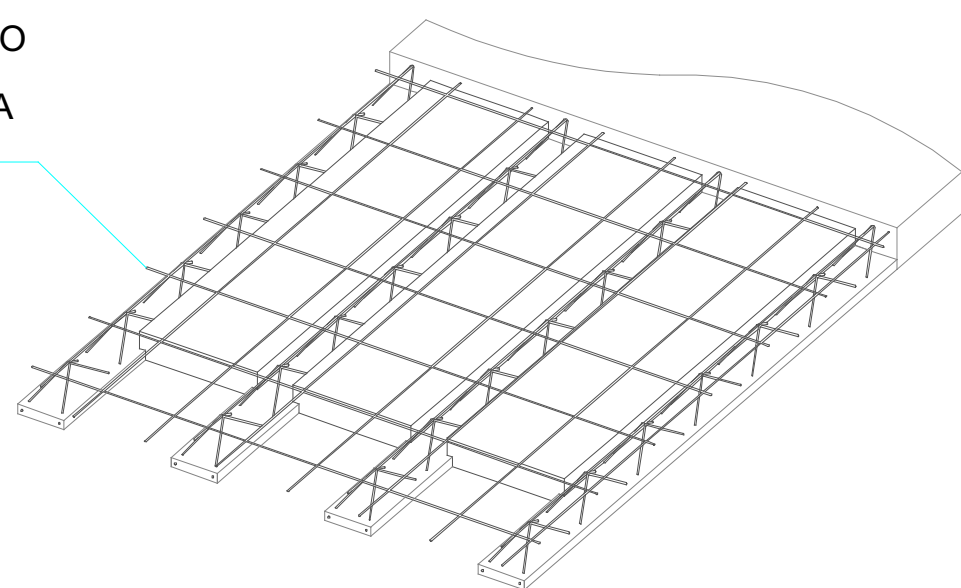

OBS:

1- AS INFORMAÇÕES COMO DIMENSÕES, ARMACÕES E ESPECIFICAÇÕES DAS LÂMINAS PRÉ-FABRICADAS, DESTE PROJETO, NÃO EXIMEM O FABRICANTE/FORNECEDOR/ MONTADOR DE DEBITAR A NOTIFICAÇÃO DE RESPONSABILIDADE TÉCNICA (ART 1º DO DETALHAMENTO) EXECUÇÃO DAS MESMAS BEM COMO DE CONFERIR AS MEDIDAS IN LOCO PARA FABRICAÇÃO, HAJA VISTA SEREM PEÇAS PRÉ-MOLDADAS CUJO CONTROLE E EXECUÇÃO SÃO DE INTEIRA RESPONSABILIDADE DO FABRICANTE/ FORNECEDOR/ MONTADOR.

2 - O MONTADOR DEVERÁ CONSIDERAR A EXECUÇÃO DAS LAJES COM AS RESPECTIVAS CONTRAFLECHAS MÍNIMAS INFORMADAS NESTE PROJETO.

2 - O MONTADOR DEVERÁ OBSERVAR A EXECUÇÃO DA ARMAÇÃO DE RETRAÇÃO NA REGIÃO DA CAPA DE CONCRETO DE TODAS AS LAJES PRÉ-MOLDADAS DESTA PAVIMENTO COM TELA SOLDADA ESPECIFICADA NO DETALHE

