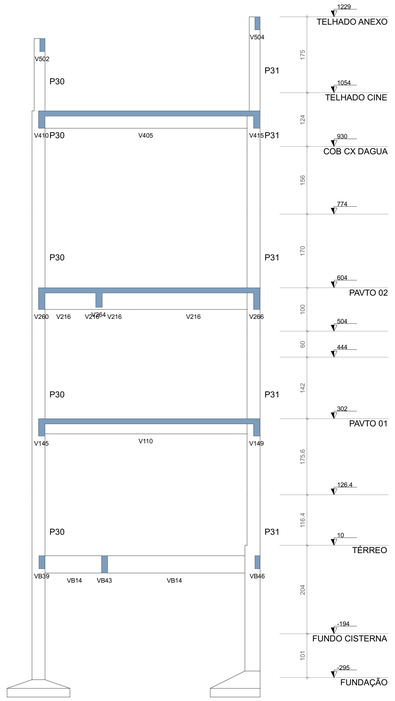

CORTE F-F

Escala 1:50

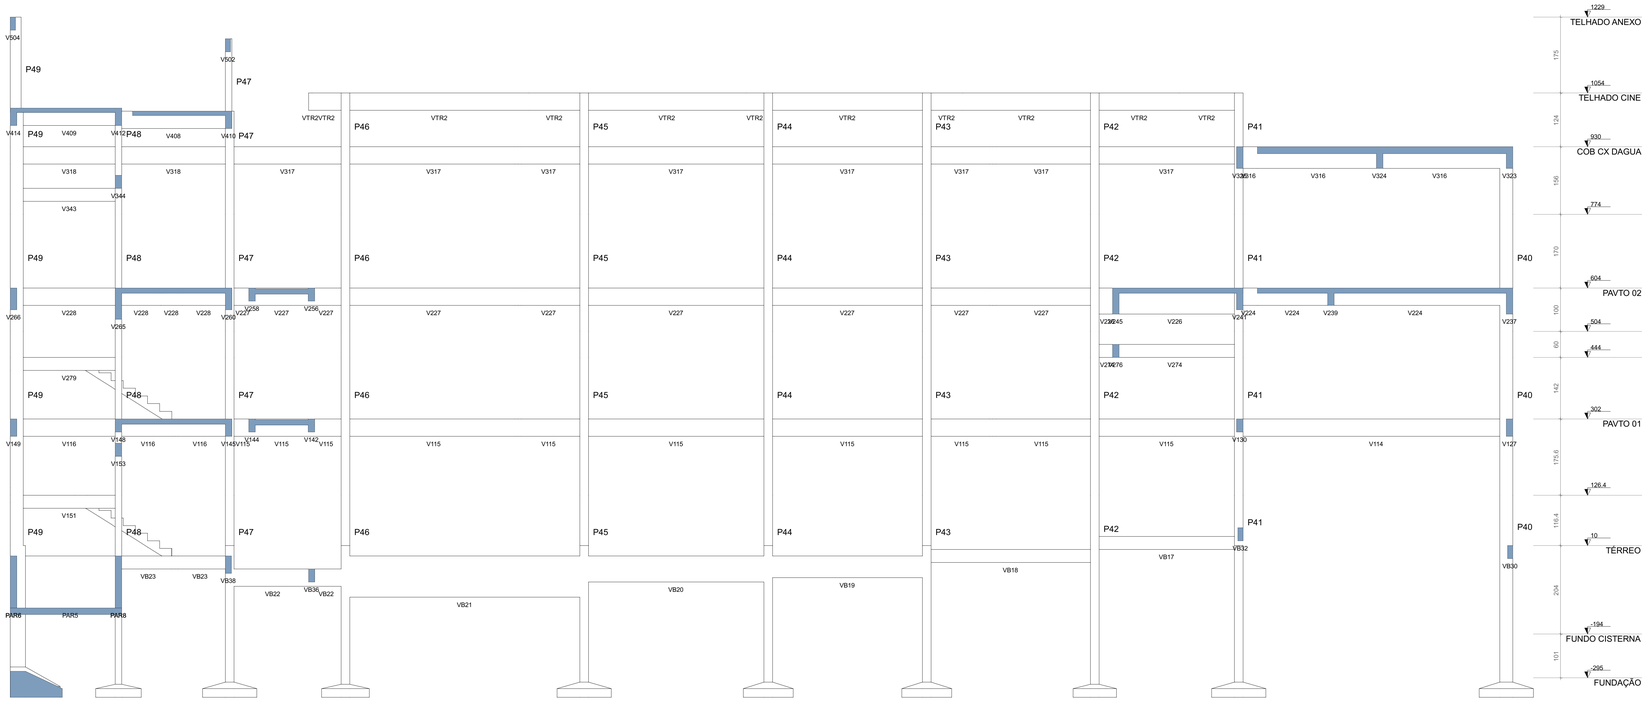

CORTE G-G

Escala 1:50

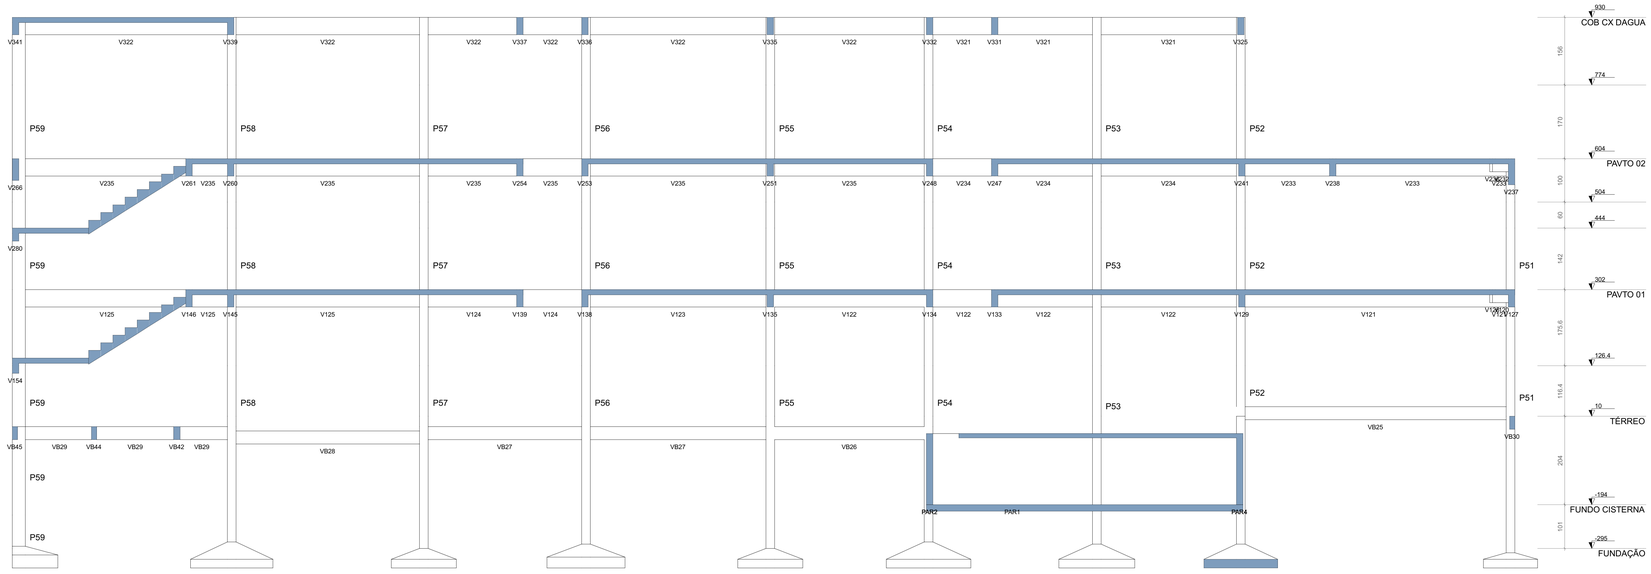

CORTE H-H

Escala 1:50

A assinatura digital inserida na primeira página possui validade legal equivalente à assinatura física, conforme previsto no Decreto nº 10.543, de 13 de novembro de 2020. Ressalta-se que uma única assinatura digital garante a integridade e a autenticidade de todo o documento.

GOVERNO DO ESTADO DO PIAUÍ

SEDUC - SECRETARIA DE ESTADO DA EDUCAÇÃO

OBJETO: Escola de Cinema - CINEREX

TIPO DE PROJETO: ESTRUTURAL

TÍTULO DO DESENHO: Cortes

ENDEREÇO DO OBJETO: Praça Pedro II, nº 1301, Bairro Centro

PRANCHA: 52 | 52

MUNICÍPIO: Teresina

ENG. RESP.: Joarges Ludson Vaz Borges, CREA 180650/D

ESCALA: INDICADA

DATA: DEZ/2025

REVISÃO: 0

DESENHO: -