

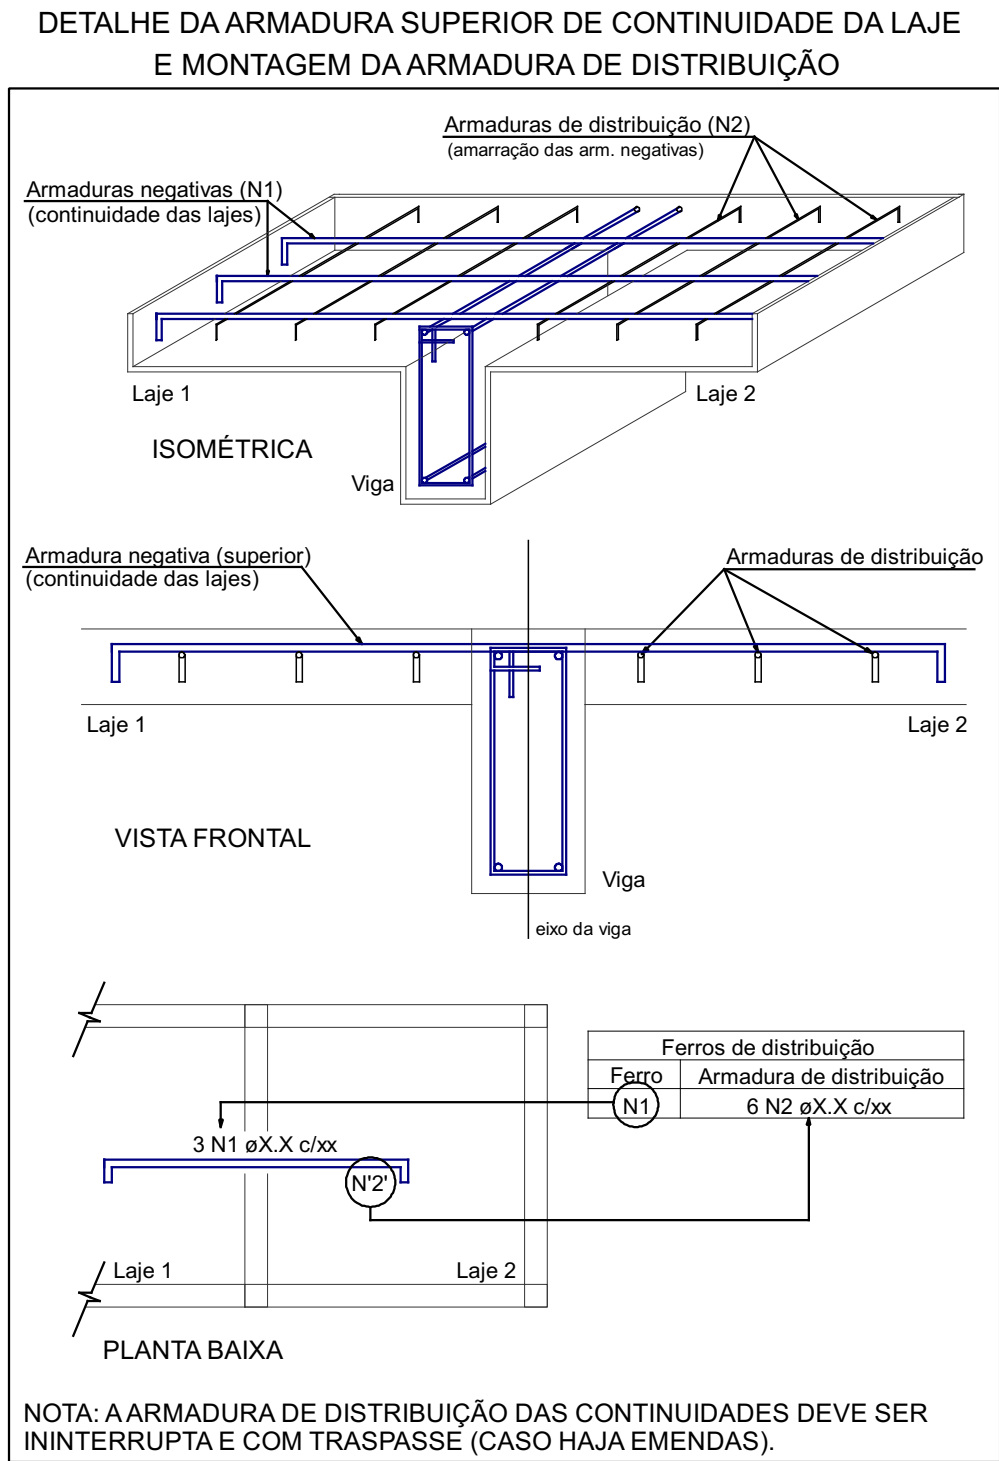


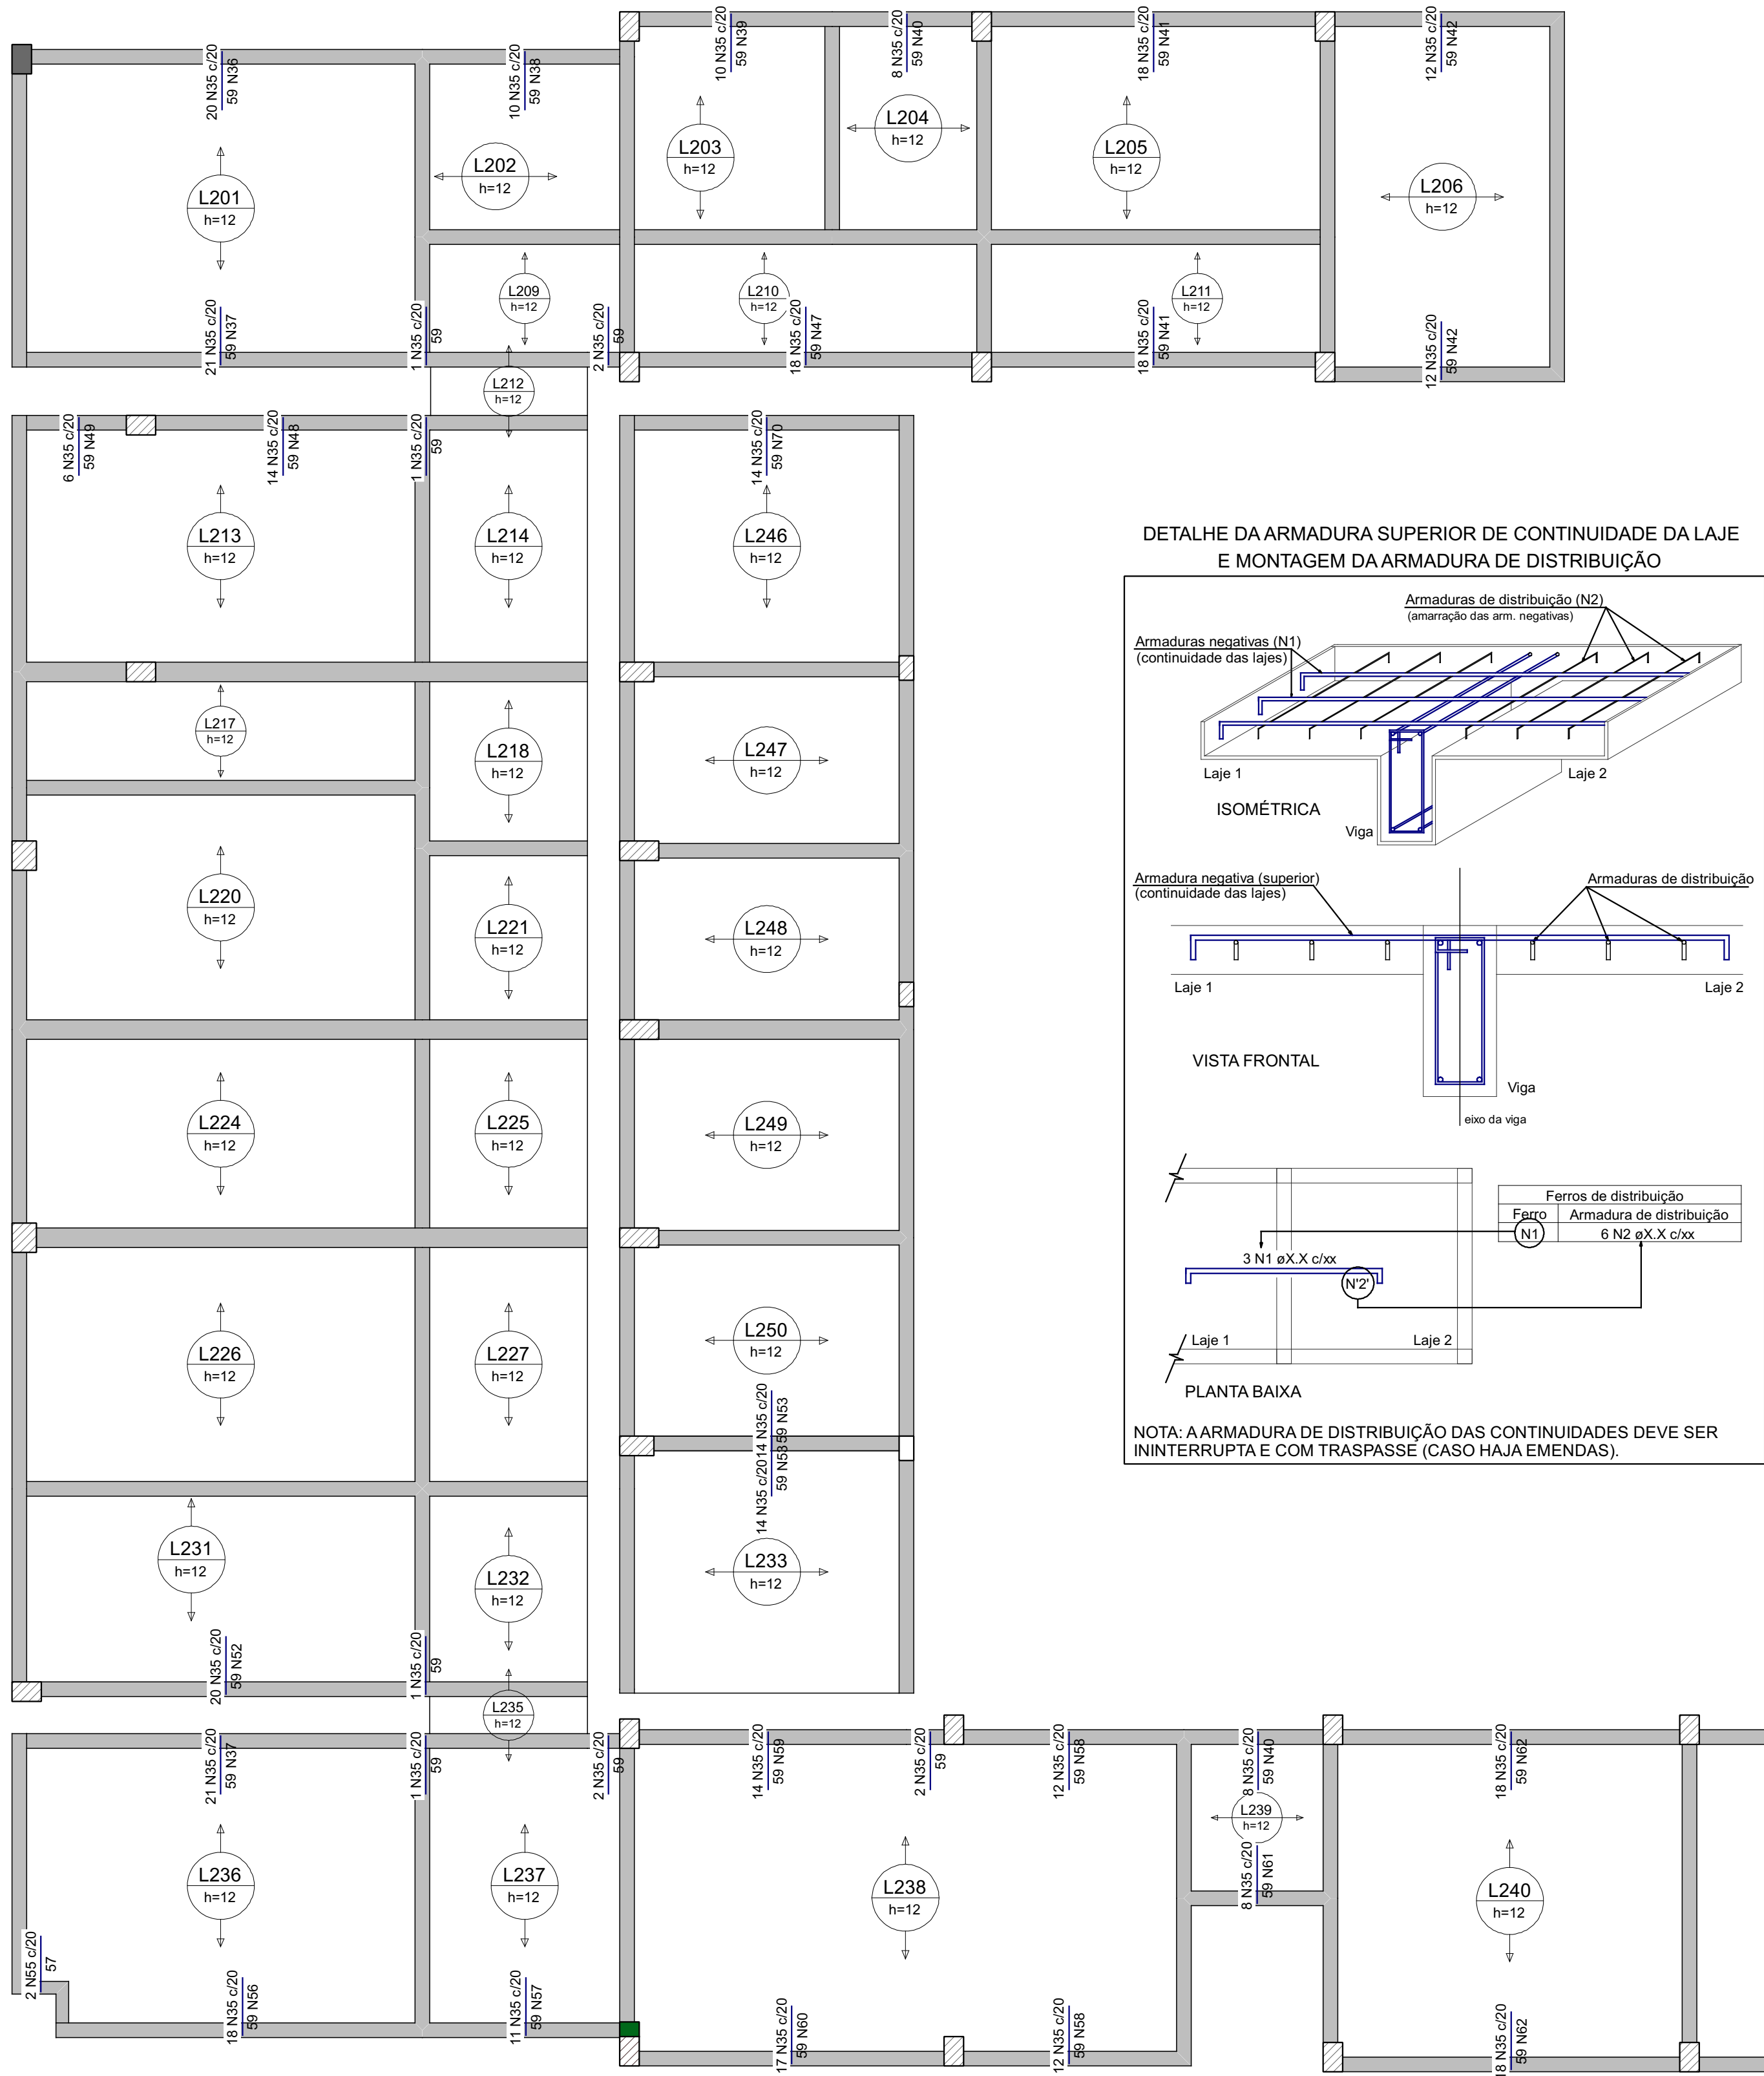

Armaduras de distribuição	
Armadura	Armadura de distribuição
N35	3 N36 a5.0 c/20 C=410
N35	3 N37 a5.0 c/20 C=412
N35	3 N38 a5.0 c/20 C=210
N35	3 N39 a5.0 c/20 C=208
N35	3 N40 a5.0 c/20 C=153
N35	3 N41 a5.0 c/20 C=351
N35	3 N42 a5.0 c/20 C=238
N35	3 N43 a5.0 c/20 C=267
N35	3 N44 a5.0 c/20 C=76
N35	3 N45 a5.0 c/20 C=140
N35	3 N46 a5.0 c/20 C=488
N35	3 N47 a5.0 c/20 C=361
N35	3 N48 a5.0 c/20 C=351
N35	3 N49 a5.0 c/20 C=285
N35	3 N50 a5.0 c/20 C=122
N35	3 N51 a5.0 c/20 C=140
N35	3 N52 a5.0 c/20 C=137
N35	3 N53 a5.0 c/20 C=232
N35	3 N54 a5.0 c/20 C=402
N35	3 N55 a5.0 c/20 C=276
N35	3 N56 a5.0 c/20 C=98
N35	3 N57 a5.0 c/20 C=412
N35	3 N58 a5.0 c/20 C=368
N35	3 N59 a5.0 c/20 C=212
N35	3 N60 a5.0 c/20 C=235
N35	3 N61 a5.0 c/20 C=284
N35	3 N62 a5.0 c/20 C=332
N35	3 N63 a5.0 c/20 C=235
N35	3 N64 a5.0 c/20 C=153
N35	3 N65 a5.0 c/20 C=153
N35	3 N66 a5.0 c/20 C=150
N35	3 N67 a5.0 c/20 C=365
N35	3 N68 a5.0 c/20 C=365
N35	3 N69 a5.0 c/20 C=425
N35	3 N70 a5.0 c/20 C=425
N35	3 N71 a5.0 c/20 C=153
N35	3 N72 a5.0 c/20 C=150
N35	3 N73 a5.0 c/20 C=52
N35	3 N74 a5.0 c/20 C=137
N35	3 N75 a5.0 c/20 C=79
N35	3 N76 a5.0 c/20 C=398
N35	3 N77 a5.0 c/20 C=221
N35	3 N78 a5.0 c/20 C=443
N35	3 N79 a5.0 c/20 C=60
N35	3 N80 a5.0 c/20 C=98
N35	3 N81 a5.0 c/20 C=286
N35	3 N82 a5.0 c/20 C=276

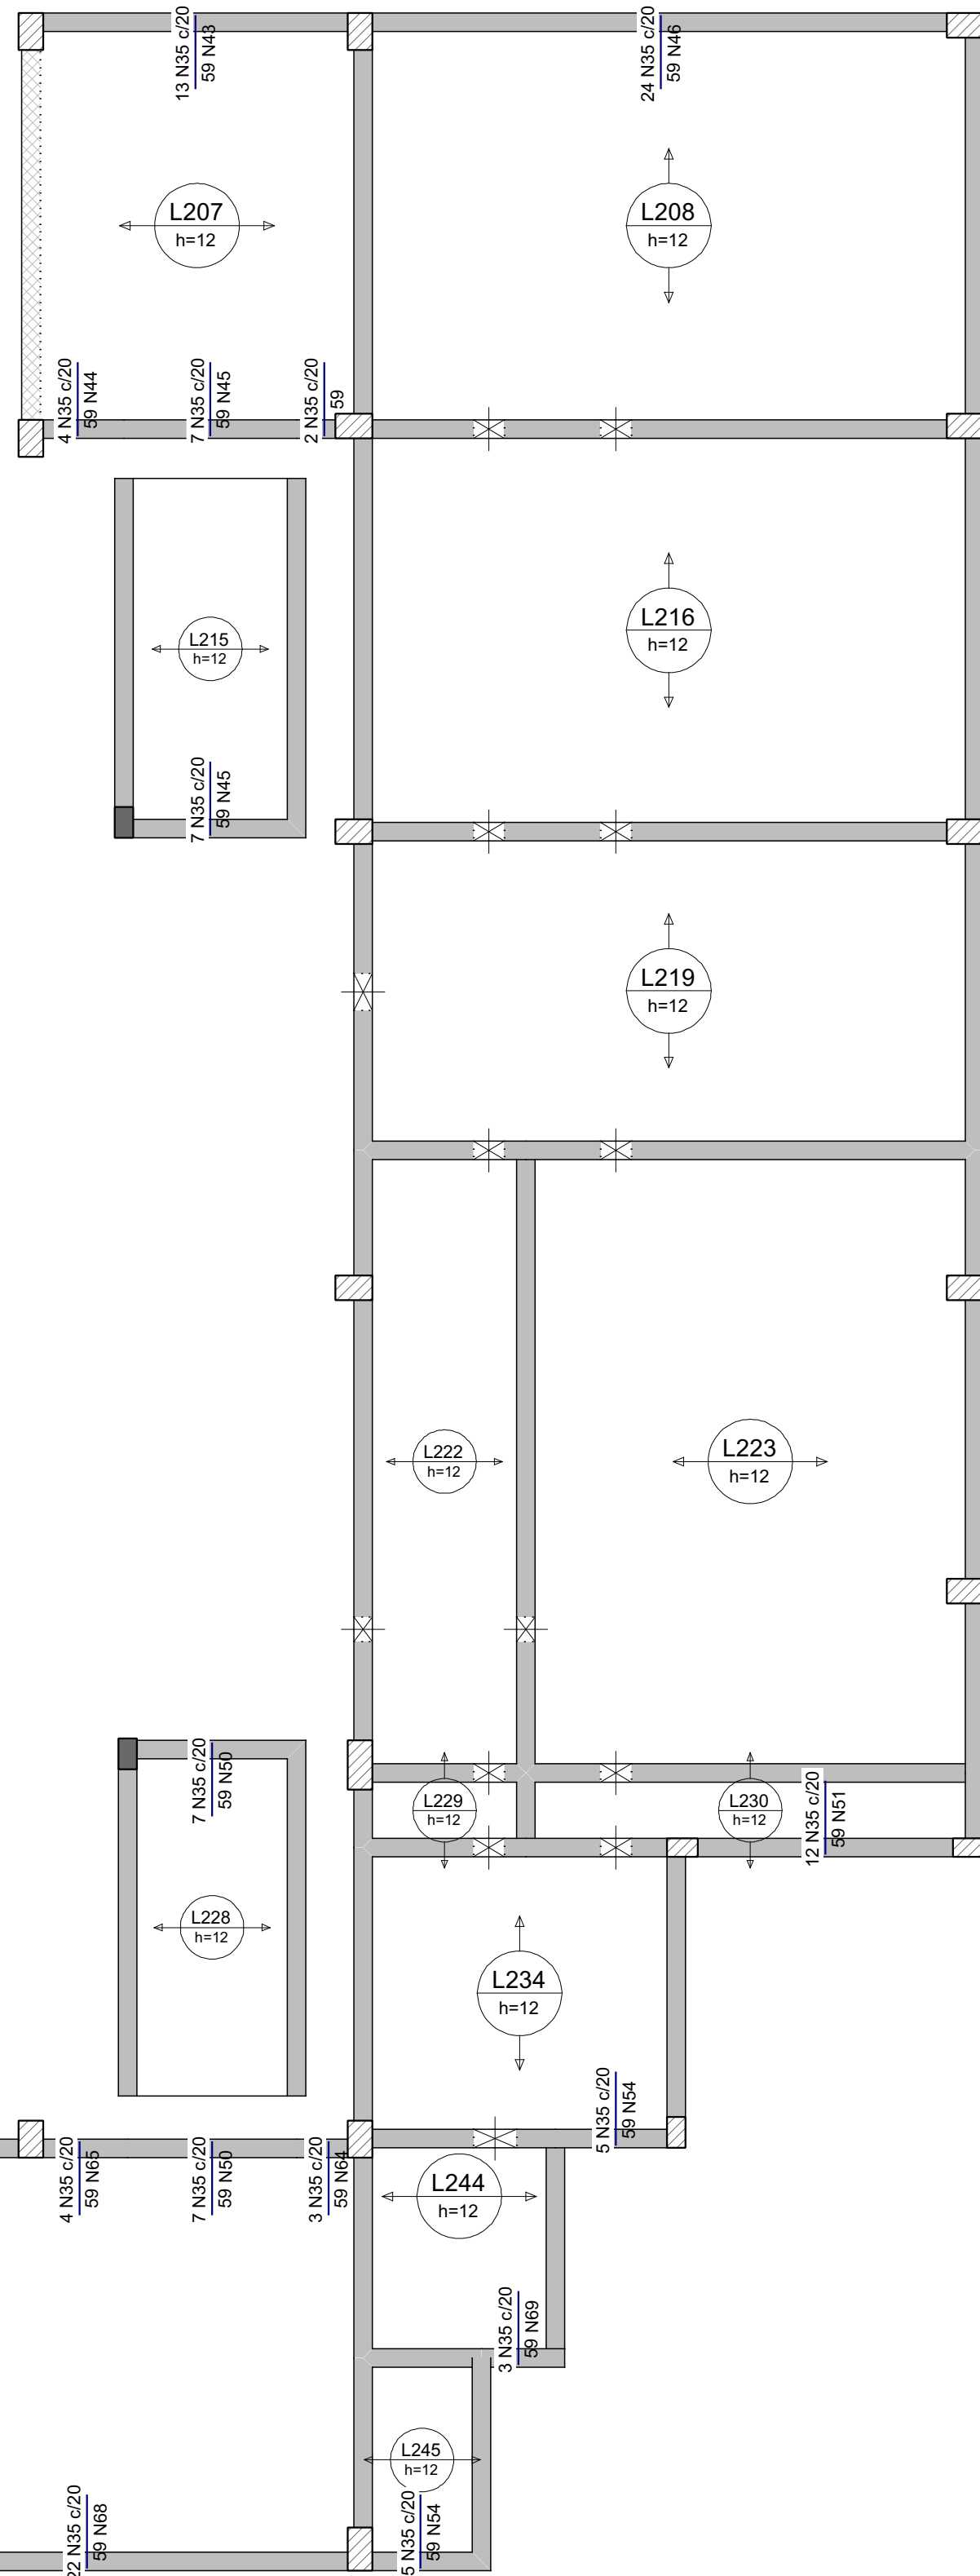


Relação do aço					
AÇO	N	DIAM (mm)	QUANT	C.UNIT (cm)	C.TOTAL (cm)
CA60	35	5.0	610	59	35990
	36	5.0	3	410	1230
	37	5.0	6	412	2472
	38	5.0	3	210	630
	39	5.0	3	208	624
	40	5.0	9	153	1377
	41	5.0	6	351	2106
	42	5.0	6	238	1428
	43	5.0	3	267	801
	44	5.0	3	76	228
	45	5.0	6	140	840
	46	5.0	3	488	1464
	47	5.0	3	361	1083
	48	5.0	3	285	855
	49	5.0	3	122	366
	50	5.0	6	137	822
	51	5.0	3	232	696
	52	5.0	3	402	1206
	53	5.0	6	276	1656
	54	5.0	6	98	588
	55	5.0	2	57	114
	56	5.0	3	368	1104
	57	5.0	3	212	636
	58	5.0	6	235	1410
	59	5.0	3	284	852
	60	5.0	3	332	996
	61	5.0	6	150	900
	62	5.0	6	365	2190
	63	5.0	6	425	2550
	64	5.0	3	52	156
	65	5.0	3	79	237
	66	5.0	3	398	1194
	67	5.0	3	221	663
	68	5.0	3	443	1329
	69	5.0	3	60	180
	70	5.0	3	296	858

Resumo do aço			
AÇO	DIAM (mm)	C. TOTAL (m)	PESO + 10 % (kg)
CA60	5.0	718.4	121.8
PESO TOTAL (kg)			
CA60	121.8		

ARMAÇÃO NEGATIVA DAS LAJES DO PAVIMENTO PAVTO 02 (EIXO Y)

Escala 1:50

ARMAÇÃO DE RETRAÇÃO EM TODAS AS DE LAJE DESTE PAVTO COM TELA SOLDADA Q92

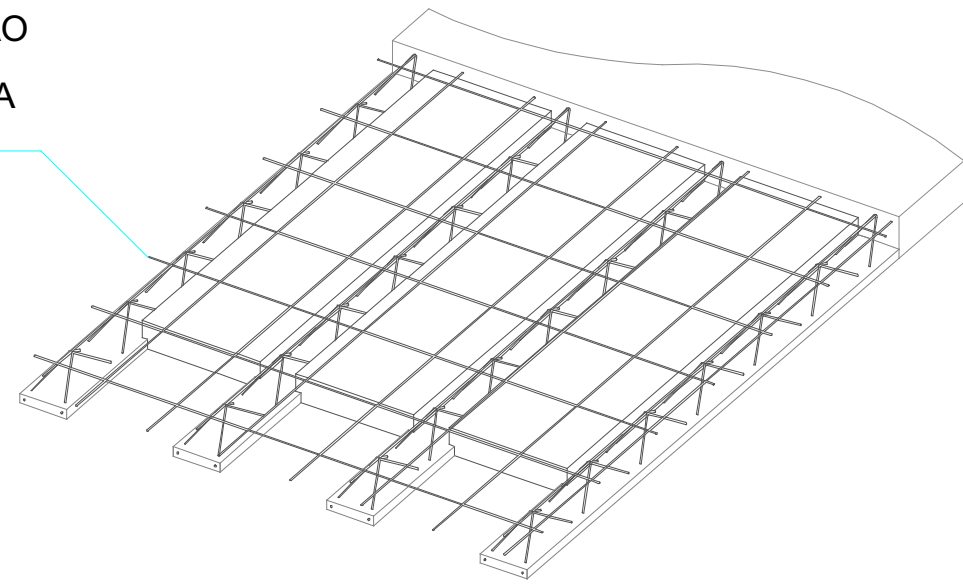

Detalhe laje treliçada - EPS s/ escala

OBS:

1 - AS INFORMAÇÕES COMO DIMENSÕES, ARMAÇÕES E ESPECIFICAÇÕES DAS LAJES PRÉ-MOLDADAS (TRELIÇADAS) DESTE PROJETO NÃO EXIMEM O FABRICANTE/ FORNECEDOR/ MONTADOR DE EMITIR ANOTAÇÃO DE RESPONSABILIDADE TÉCNICA (ART) PELO DETALHAMENTO/ EXECUÇÃO DAS MESMAS SEM COMO DE CONFERIR AS MEDIDAS IN LOCO PARA FABRICAÇÃO, HAJA VISTA SEREM PEÇAS PRÉ-MOLDADAS CUJO CONTROLE E EXECUÇÃO SÃO DE INTEIRA RESPONSABILIDADE DO FABRICANTE/ FORNECEDOR/ MONTADOR.

2 - O MONTADOR DEVERÁ CONSIDERAR A EXECUÇÃO DAS LAJES COM AS RESPECTIVAS CONTRAFLECHAS MÍNIMAS INFORMADAS NESTE PROJETO.

2 - O MONTADOR DEVERÁ OBSERVAR A EXECUÇÃO DA ARMAÇÃO DE RETRAÇÃO NA REGI