


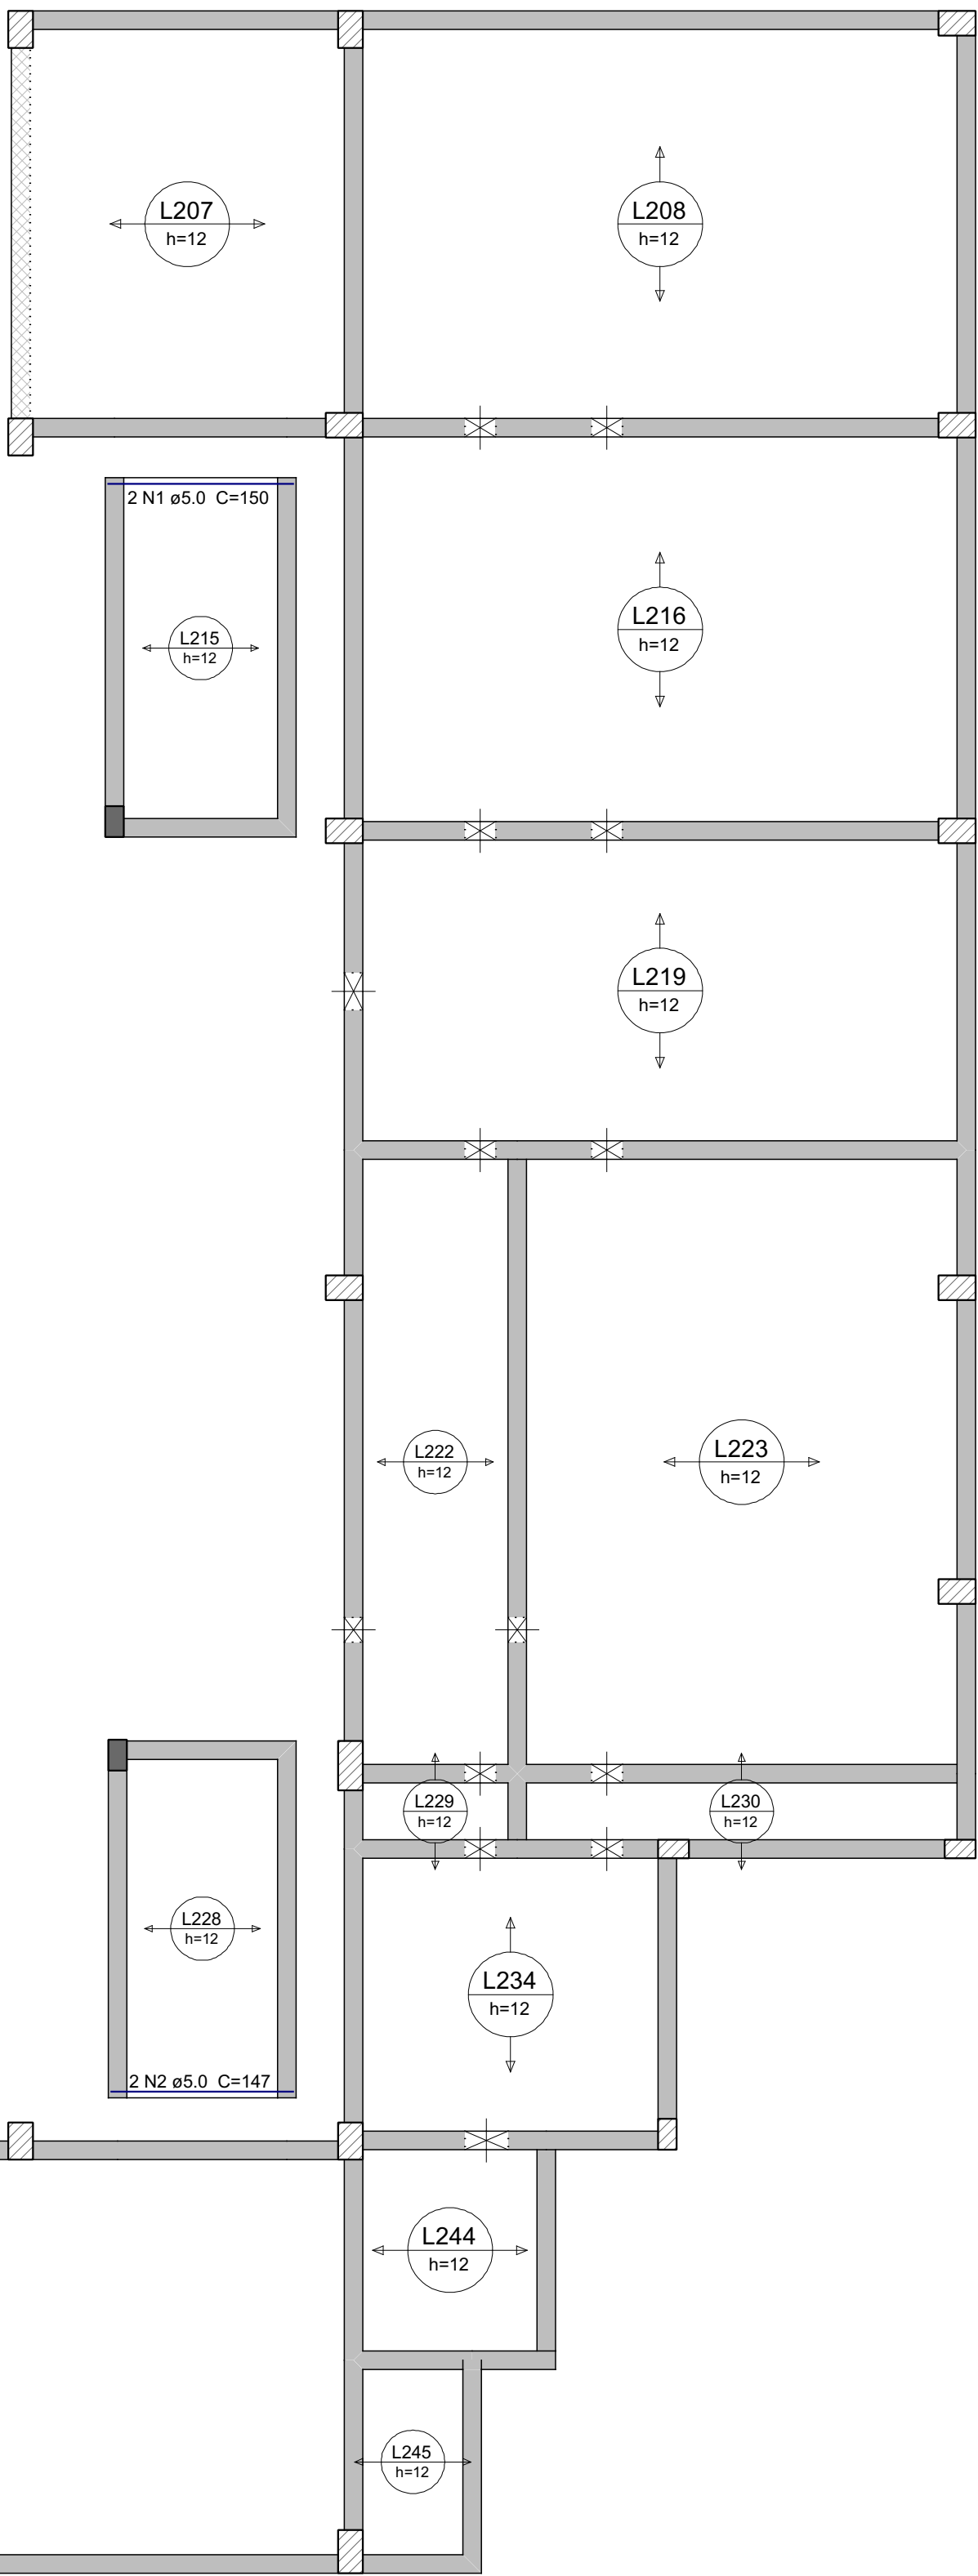

Relação do aço

Positivos X

AÇO	N	DIAM (mm)	QUANT	C.UNIT (cm)	C.TOTAL (cm)
CA60	1	5.0	2	150	300
	2	5.0	2	147	294
	3	5.0	4	74	296
	4	5.0	2	193	386
	5	5.0	2	198	396
CA50	6	5.0	4	63	252
	7	6.3	5	296	1480
	8	6.3	2	296	592
	9	6.3	9	345	3105
	10	8.0	2	228	456
	11	8.0	2	215	430
	12	10.0	2	268	536
	13	10.0	2	269	538

Resumo do aço


AÇO	DIAM (mm)	C.TOTAL (m)	PESO + 10 % (kg)
CA50	6.3	51.8	13.9
	8.0	8.9	3.8
	10.0	10.8	7.3
CA60	5.0	19.3	3.3
PESO TOTAL (kg)			
CA50	25.1		
CA60	3.3		

Volume de concreto (C-30) = 16 m³

ARMAÇÃO POSITIVA DAS LAJES DO PAVIMENTO PAVTO 02

Escala 1:50

ARMAÇÃO DE RETRAÇÃO EM TODAS AS DE LAJE DESTE PAVTO COM TELA SOLDADA Q92

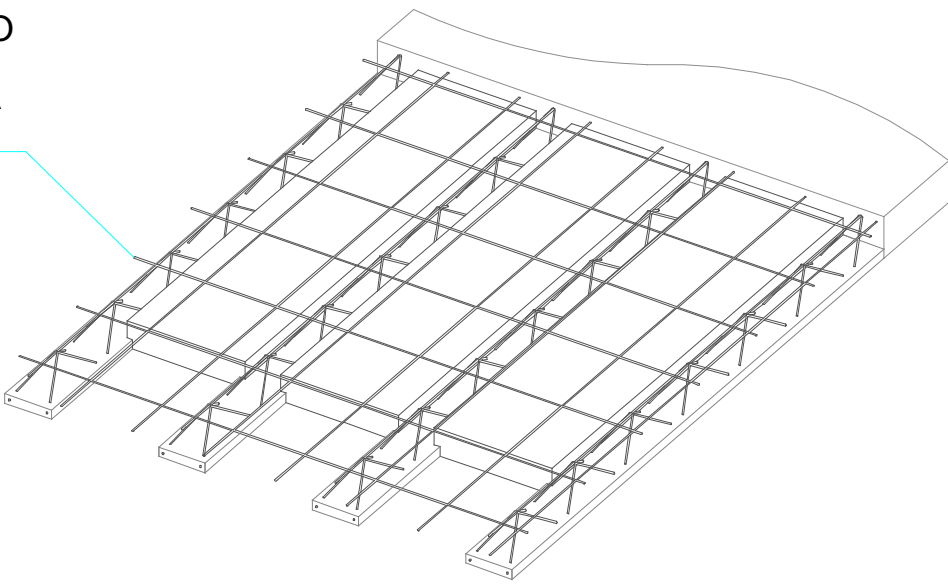

Detalhe laje treliçada - EPS s/ escala

- OBS:
- 1 - AS INFORMAÇÕES COMO DIMENSÕES, ARMAÇÕES E ESPECIFICAÇÕES DAS LAJES PRE-MOLDADAS (TRELICADAS) DESTES PROJETOS NÃO EXIMEM O FABRICANTE/ FORNECEDOR/ MONTADOR DE EMITIR ANOTAÇÃO DE RESPONSABILIDADE TÉCNICA (ART) PELO DETALHAMENTO/ EXECUÇÃO DAS MESMAS BEM COMO DE CONFERIR AS MEDIDAS IN LOCO PARA FABRICAÇÃO, HAJA VISTA SEREM PEÇAS PRE-MOLDADAS CUJO CONTROLE E EXECUÇÃO SÃO DE INTEIRA RESPONSABILIDADE DO FABRICANTE/ FORNECEDOR/ MONTADOR.

2 - O MONTADOR DEVERÁ CONSIDERAR A EXECUÇÃO DAS LAJES COM AS RESPECTIVAS CONTRAFLECHAS MÍNIMAS INFORMADAS NESTE PROJETO.

2 - O MONTADOR DEVERÁ OBSERVAR A EXECUÇÃO DA ARMAÇÃO DE RETRAÇÃO NA REGIÃO DA CAPA DE CONCRETO DE TODAS AS LAJES PRE-MOLDADAS DESTES PAVIMENTOS COM TELA SOLDADA ESPECIFICADA NO DETALHE

A assinatura digital inserida na primeira página possui validade legal equivalente à assinatura física, conforme previsto no Decreto nº 10.543, de 13 de novembro de 2020. Ressalta-se que uma única assinatura digital garante a integridade e a autenticidade de todo o documento.

GOVERNO DO ESTADO DO PIAUÍ

SEDUC - SECRETARIA DE ESTADO DA EDUCAÇÃO

OBJETO:
Escola de Cinema - CINEREX

TÍTULO DO DESENHO:
Lajes do pavimento PAVTO 02

ENDEQUEÇO DO OBJETO:
Praça Pedro II, nº 1301, Bairro Centro

MUNICÍPIO:
Teresina

DATA:
DEZ/2025

DESENHO:
-

TIPO DE PROJETO:
ESTRUTURAL

PRANCHAS:
32 | 52

ESCALA:
INDICADA

REVISÃO:
0

ENG RESP:
Joargos Ludson Vaz Borges
CREA 1909530832