



1 PLANTA PAISAGISMO  
1 : 100

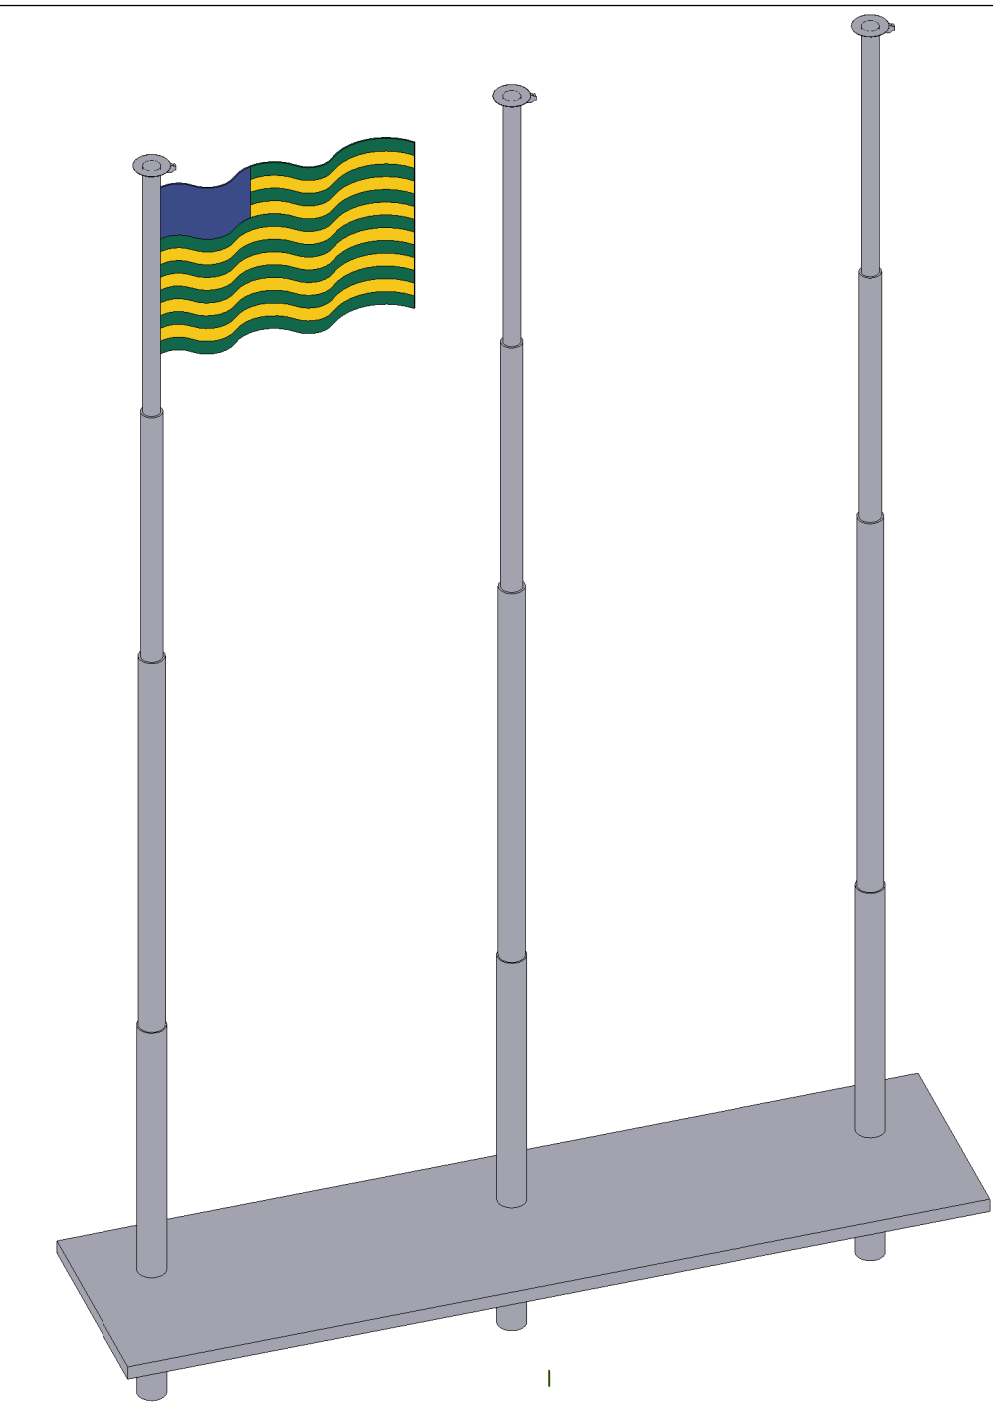

3 MARCO DA BANDEIRA

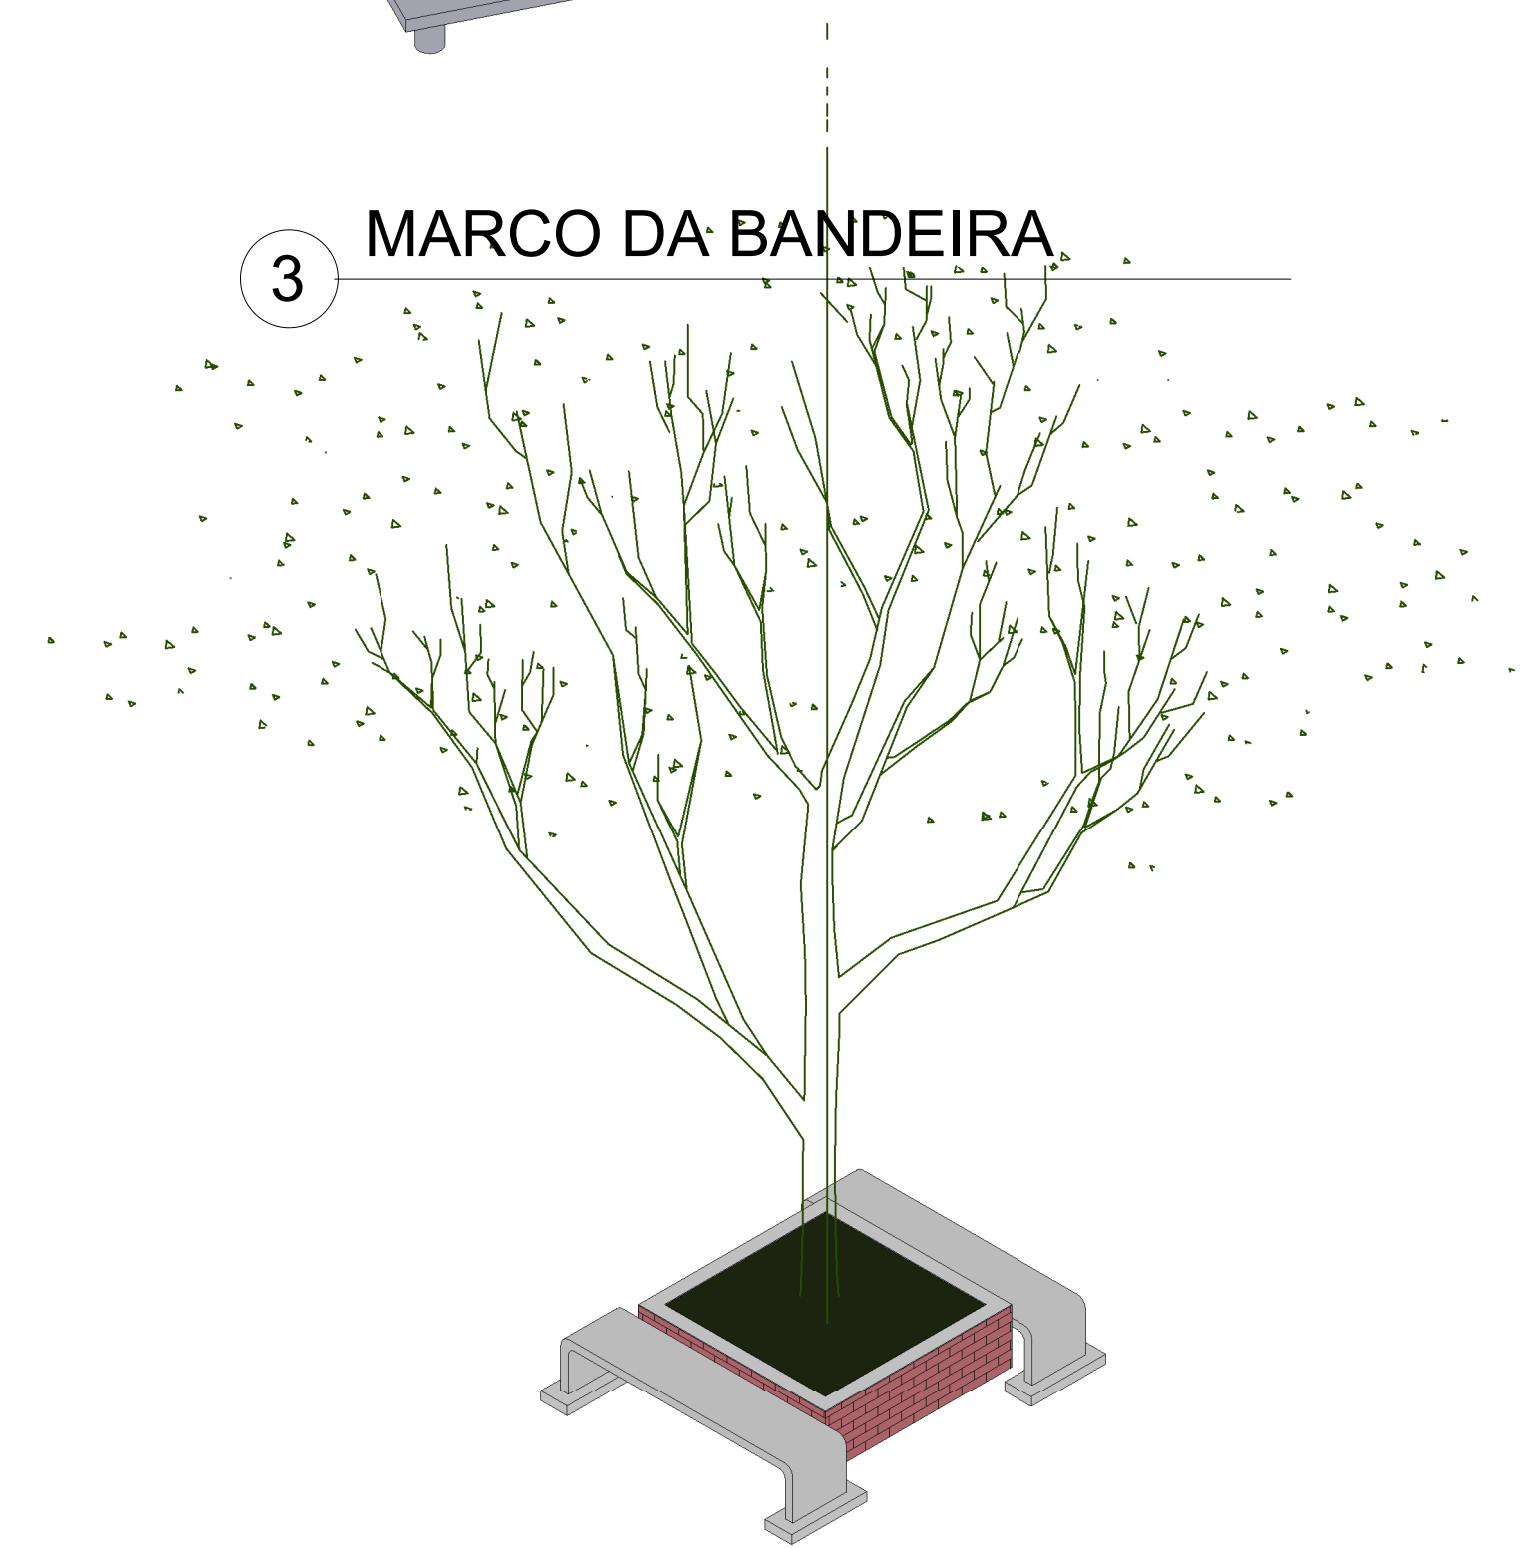

2 BANCOS

*Gustavo Calvacanti Carvalho*  
Eng. Civil  
CREA: 060098005

 <b>CARVALHO</b> ENGENHARIA E PLANEJAMENTO		 <b>FADEX</b> FUNDAÇÃO CULTURAL E DE FOMENTO À PESQUISA, ENSINO, EXTENSÃO E INOVAÇÃO					
 <b>Piauí</b> GOVERNO DO ESTADO				<b>GOVERNO DO ESTADO DO PIAUÍ</b>			
				SEDUC - SECRETARIA DE ESTADO DA EDUCAÇÃO REFORMA E AMPLIAÇÃO MARIA DO SOCORRO SAMPAIO MARTINS			
DEPARTAMENTO: GERÊNCIA DE ARQUITETURA E ENGENHARIA				ARQ			
TÍTULO DO PROJETO: PROJETO ARQUITETÔNICO DE REFORMA E AMPLIAÇÃO UNIDADE ESCOLAR JORGE LEOPOLDO				PRANCHAS: 03			
ENDEREÇO DO SERVIÇO: RUA JORGE LEOPOLDO, S/N – CEP: 64600-000, Picos - PI				ESCALA: INDICADA			
TÍTULO DO DESENHO: PLANTA DE REFORMA				REVISÃO: 01			
ARQUITETO(A): GUSTAVO CALVACANTI CARVALHO		MUNICÍPIO: PICOS	ZONA: URBANA	DESENHO: DATA:	REVISÃO: 01		