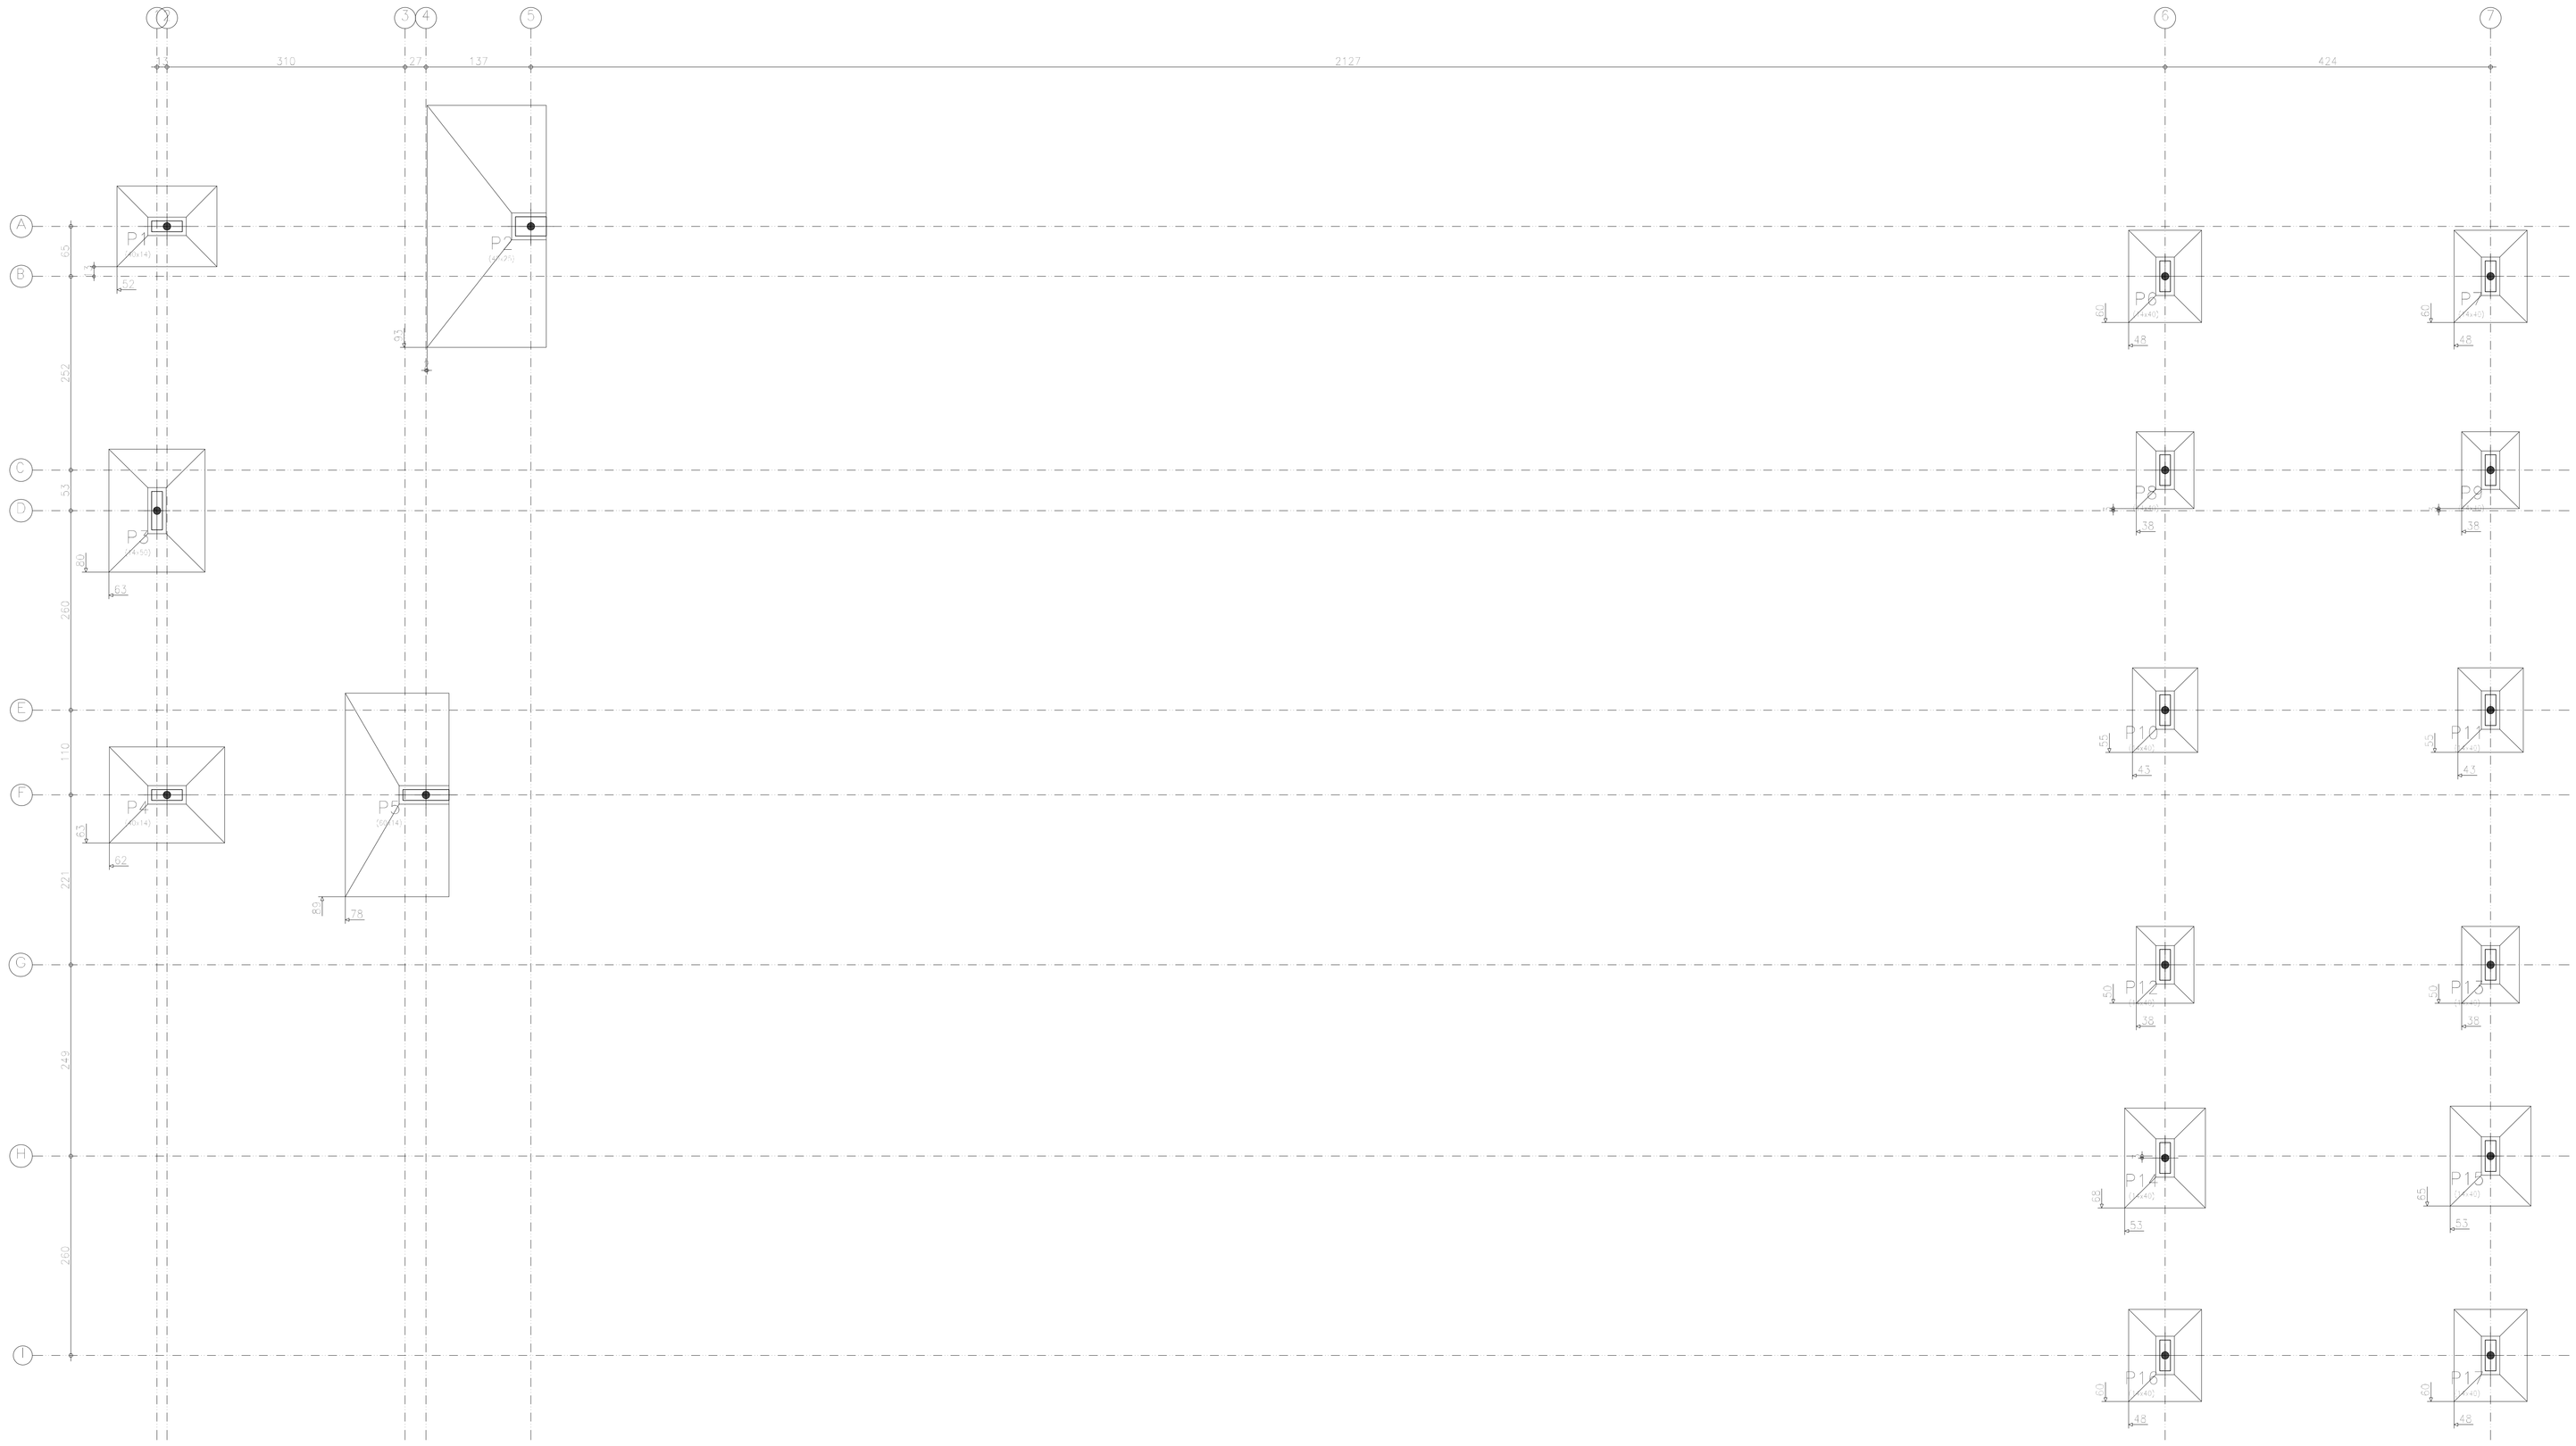

Fundação
Piso
Escala: 1:50

CARVALHO
ENGENHARIA E PLANEJAMENTO

FADEX
FUNDAÇÃO CULTURAL E DE FOMENTO À PESQUISA, ENSINO, EXTENSÃO E INOVAÇÃO

Piauí
GOVERNO DO ESTADO

GOVERNO DO ESTADO DO PIAUÍ

SEDUC – SECRETARIA DE ESTADO DA EDUCAÇÃO
PROJETO ESTRUTURAL

DEPARTAMENTO:
GERÊNCIA DE ARQUITETURA E ENGENHARIA

DESENHO:
EST

TÍTULO DO PROJETO:
PROJETO DE REFORMA DA UE JORGE LEOPOLDO

ENDEREÇO DO SERVIÇO:
RUA JORGE LEOPOLDO, CATAVENTO

FOLHA Nº:
1

TÍTULO DO DESENHO:
LOCAÇÃO DOS ELEMENTOS ESTRUTURAIS

RESPONSÁVEL:
GUSTAVO CAVALCANTI CARVALHO

MUNICÍPIO:
PICOS

ZONA:
URBANA

ESCALA:
INDICADA

FASE:
PROJETO BÁSICO

DATA:
DATA REVATUAL

REVISÃO:
01