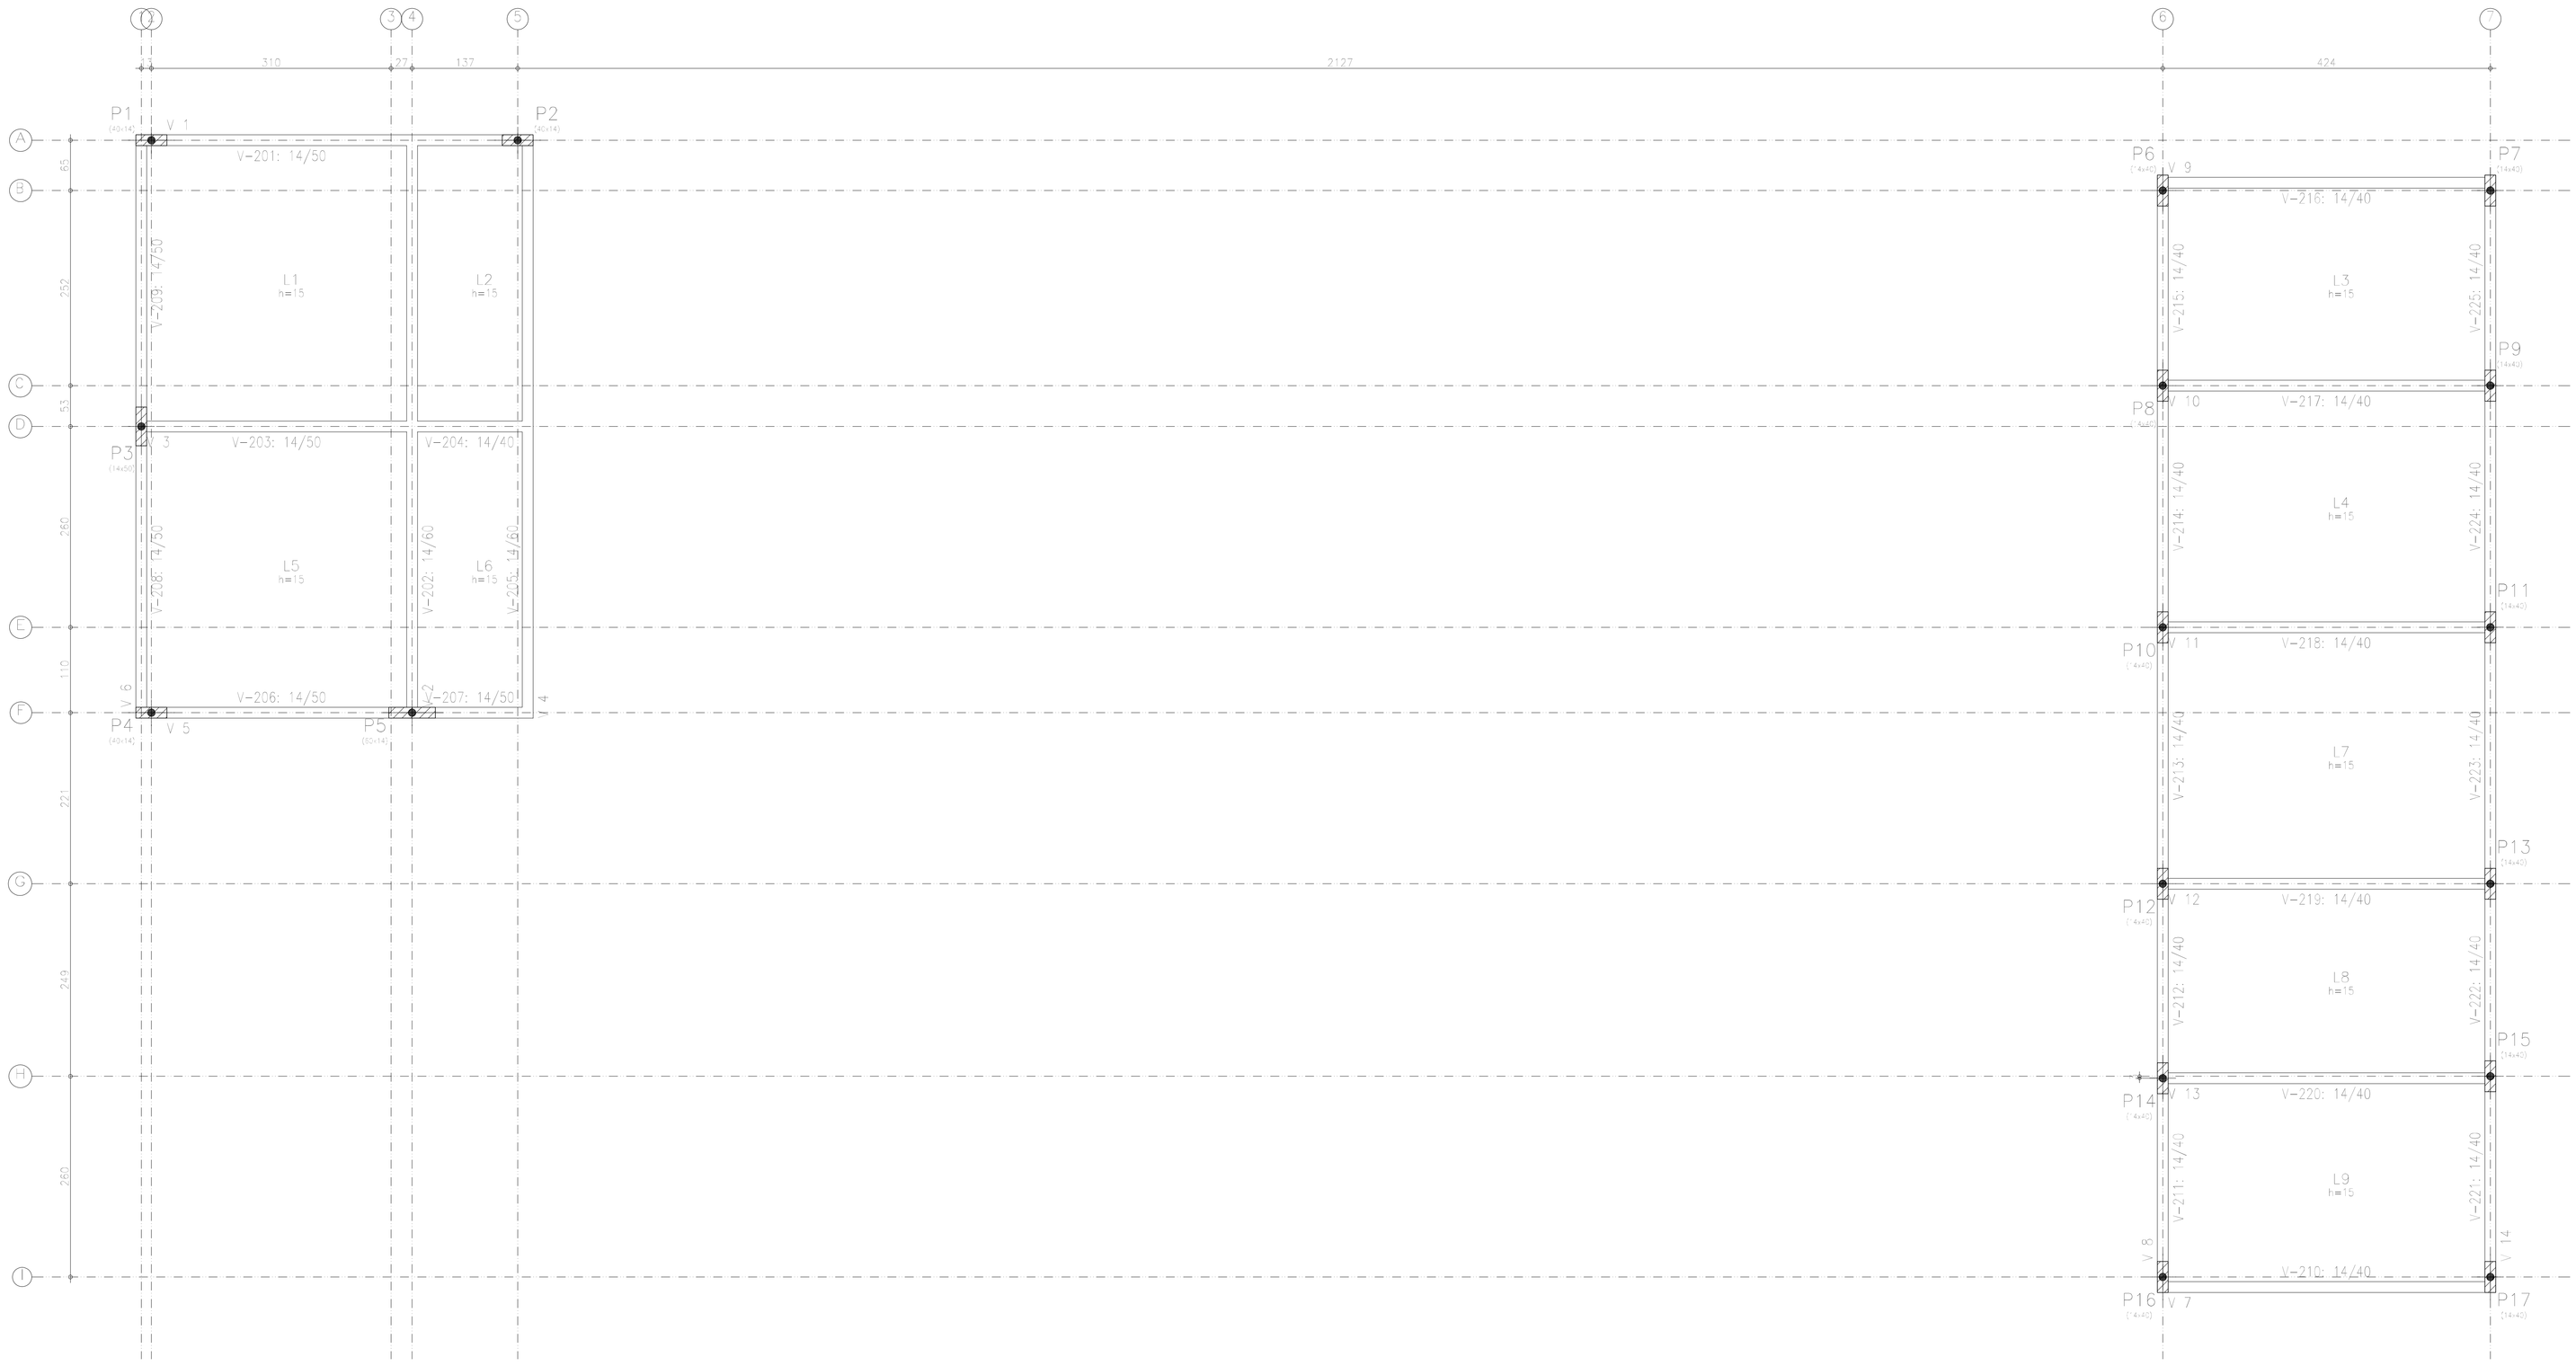

TERREO				
Elemento:	Fôrmas (m2)	Superfície (m2)	Volume (m3)	Armação (kg)
Lajes maciças	-	89,17	13,370	573
Vigas	59,10	11,64	5,890	598
Pilares	57,94		2,980	600
Total	-	100,81	22,250	1771
Índices (por m2)	-	-	0,219	17,40
Superfície total: 101,80 m2				

TERREO
Piso
Escala: 1:50

CARVALHO
ENGENHARIA E PLANEJAMENTO

FADEX
FUNDAÇÃO CULTURAL E DE FOMENTO À PESQUISA, ENSINO, EXTENSÃO E INOVAÇÃO

Piauí
GOVERNO DO ESTADO

GOVERNO DO ESTADO DO PIAUÍ

SEDUC – SECRETARIA DE ESTADO DA EDUCAÇÃO

PROJETO ESTRUTURAL

DEPARTAMENTO: GERÊNCIA DE ARQUITETURA E ENGENHARIA

DESENHO: EST

TÍTULO DO PROJETO: PROJETO DE REFORMA DA UE JORGE LEOPOLDO

ENDEREÇO DO SOLO: RUA JORGE LEOPOLDO, CATAVENTO

FOLHA: 3

TÍTULO DO DESENHO: LOCAÇÃO DOS ELEMENTOS ESTRUTURAIS

ARQUITETO(A): GUSTAVO CAVALCANTI CARVALHO

MUNICÍPIO: PICOS

ZONA: URBANA

DESENHO:

ESCALA: INDICADA

USO: PROJETO BÁSICO

DATA: DATA REVATUAL

REVISÃO: 01