

RUA JOAQUIM LOPES

RUA PE. BORGES



01 PLANTA BAIXA
ESCALA: 1/100

Guilherme Regal - Arquiteto





GOVERNO DO ESTADO DO PIAUÍ

SEDUC - SECRETARIA DE ESTADO DA EDUCAÇÃO
6º GRE - REGIONAL HUGO NAPOLEÃO

DEPARTAMENTO UNIDADE DE GESTÃO DA REDE FÍSICA	DESENHO:
TÍTULO DO PROJETO REFORMA E AMPLIAÇÃO DA U.E. ANTÔNIO FREITAS	PRANCHAS:
ENDEREÇO DO SERVIÇO RUA PETRÔNIO PORTELA - HUGO NAPOLEÃO - PI	03/18
TÍTULO DO DESENHO PLANTA DE LAYOUT	ESCALA:
MUNICÍPIO: HUGO NAPOLEÃO - PI	URBANA
DESENHADO: ARQ. THAIRO BORGES	PROJETO ARQ.
DATA: DEZEMBRO/2023	REVISÃO:
REVISÃO 01	



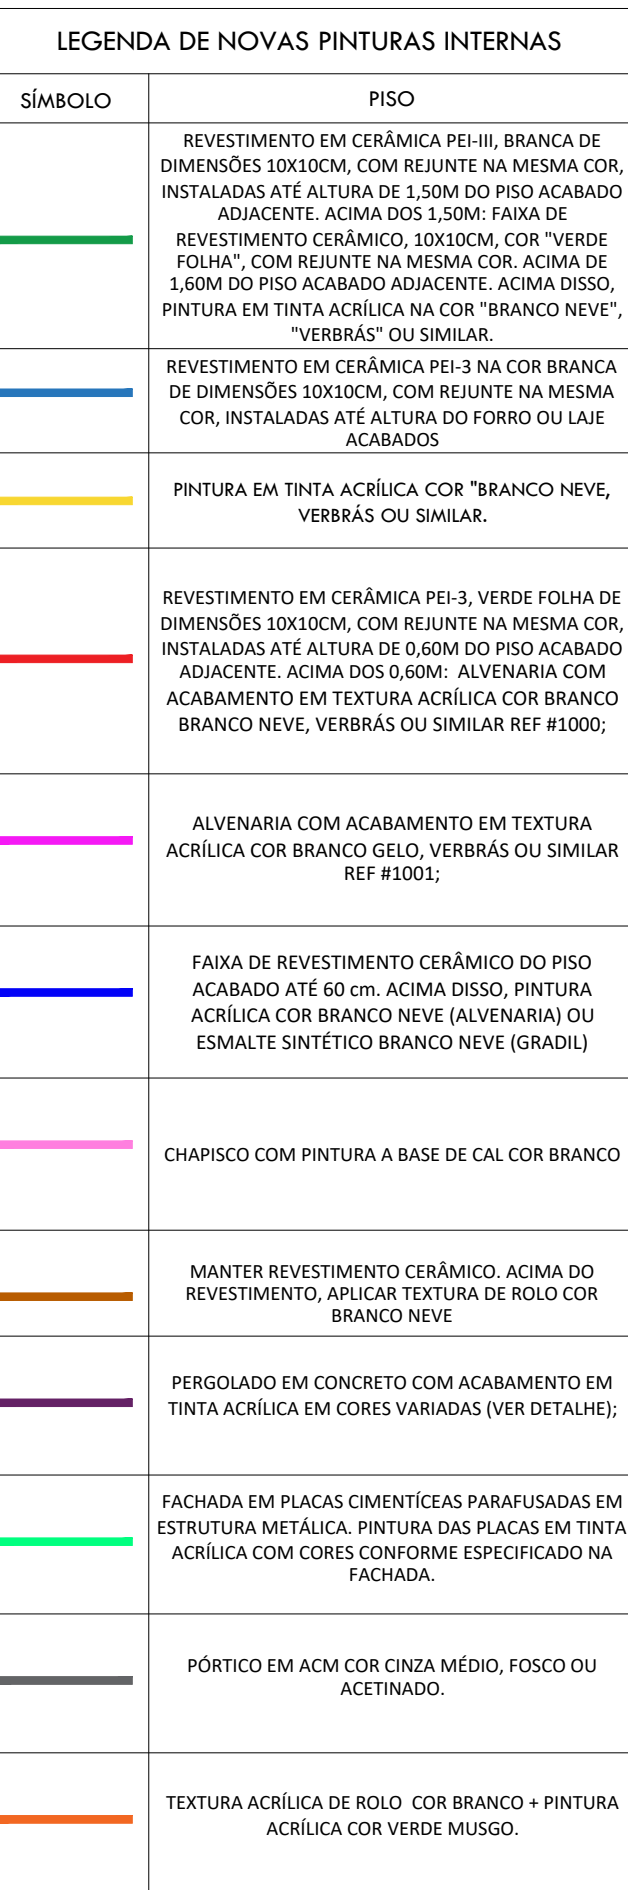

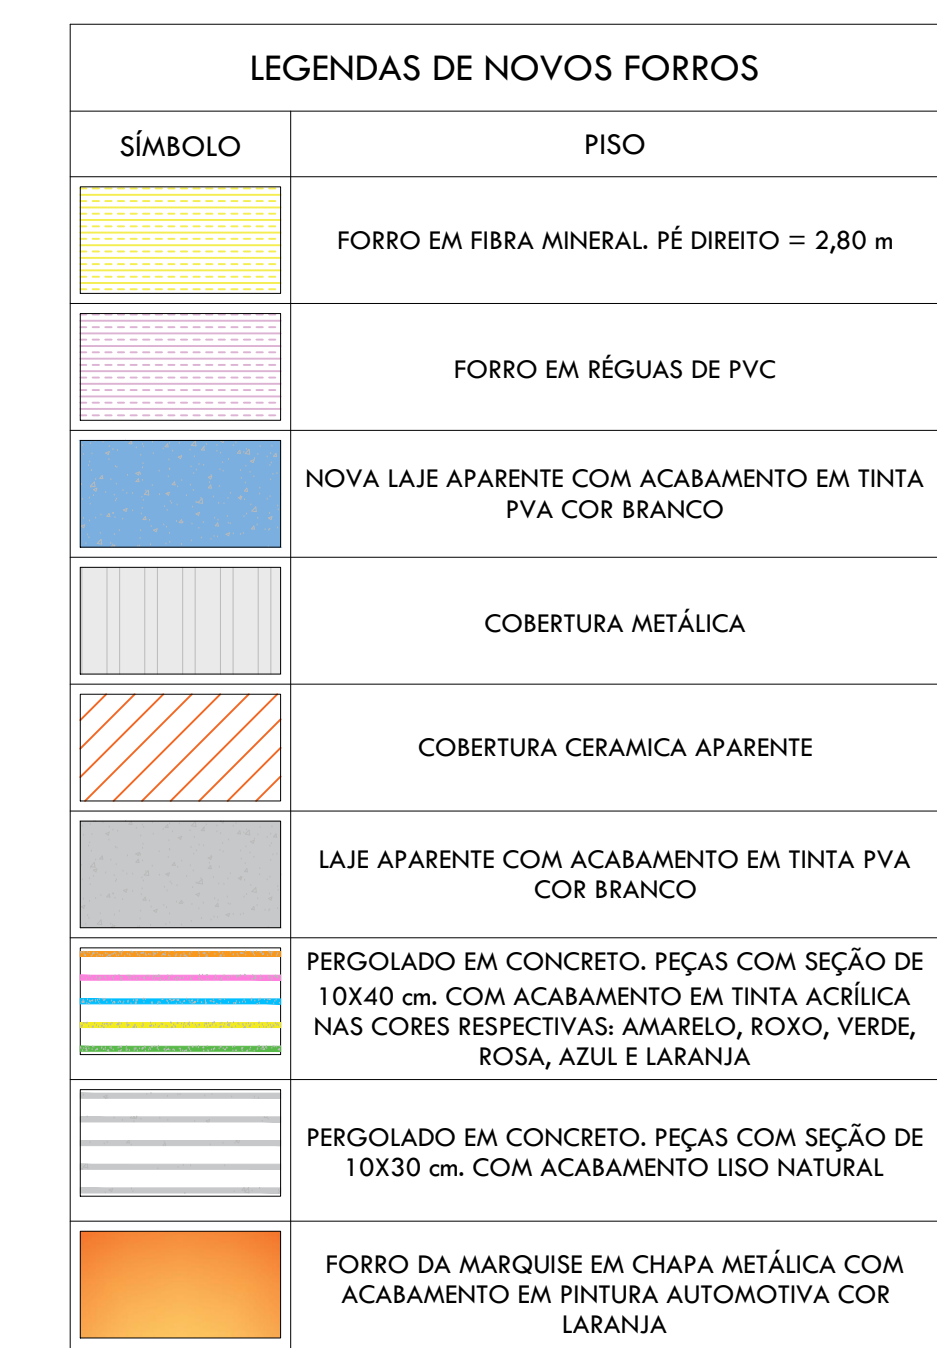



Nome Rafael Silva Borges Inscrição Estadual CPF nº: 154556-5	
	
Piauí GOVERNO DO ESTADO	
<h1 style="text-align: center;">GOVERNO DO ESTADO DO PIAUÍ</h1>	
<h2 style="text-align: center;">SEDUC - SECRETARIA DE ESTADO DA EDUCAÇÃO</h2>	
<h3 style="text-align: center;">6º GRE - REGIONAL HUGO NAPOLEÃO</h3>	
DEPARTAMENTO: UNIDADE DE GESTÃO DA REDE FÍSICA	DESENHO: <div style="font-size: 4em; font-weight: bold; text-align: center;">PE</div>
TÍTULO DO PROJETO: REFORMA E AMPLIAÇÃO DA UE ANTÔNIO FREITAS	
ENDEREÇO DO SERVIÇO: RUA PETRÔNIO PORTELA - HUGO NAPOLEÃO - PI	PRANCHA: <div style="font-size: 3em; font-weight: bold; text-align: center;">12/18</div>
TÍTULO DO DESENHO: CORTES	
MUNICÍPIO: HUGO NAPOLEÃO - PI	ZONA: URBANA
DESENHO: ARQ THAIRO BORGES	FASE: PROJETO ARQ.
	DATA: DEZEMBRO/2023
	REVISÃO: REVISÃO 01

