


1 PLANOS DE COBERTURA
ESCALA 1 : 50

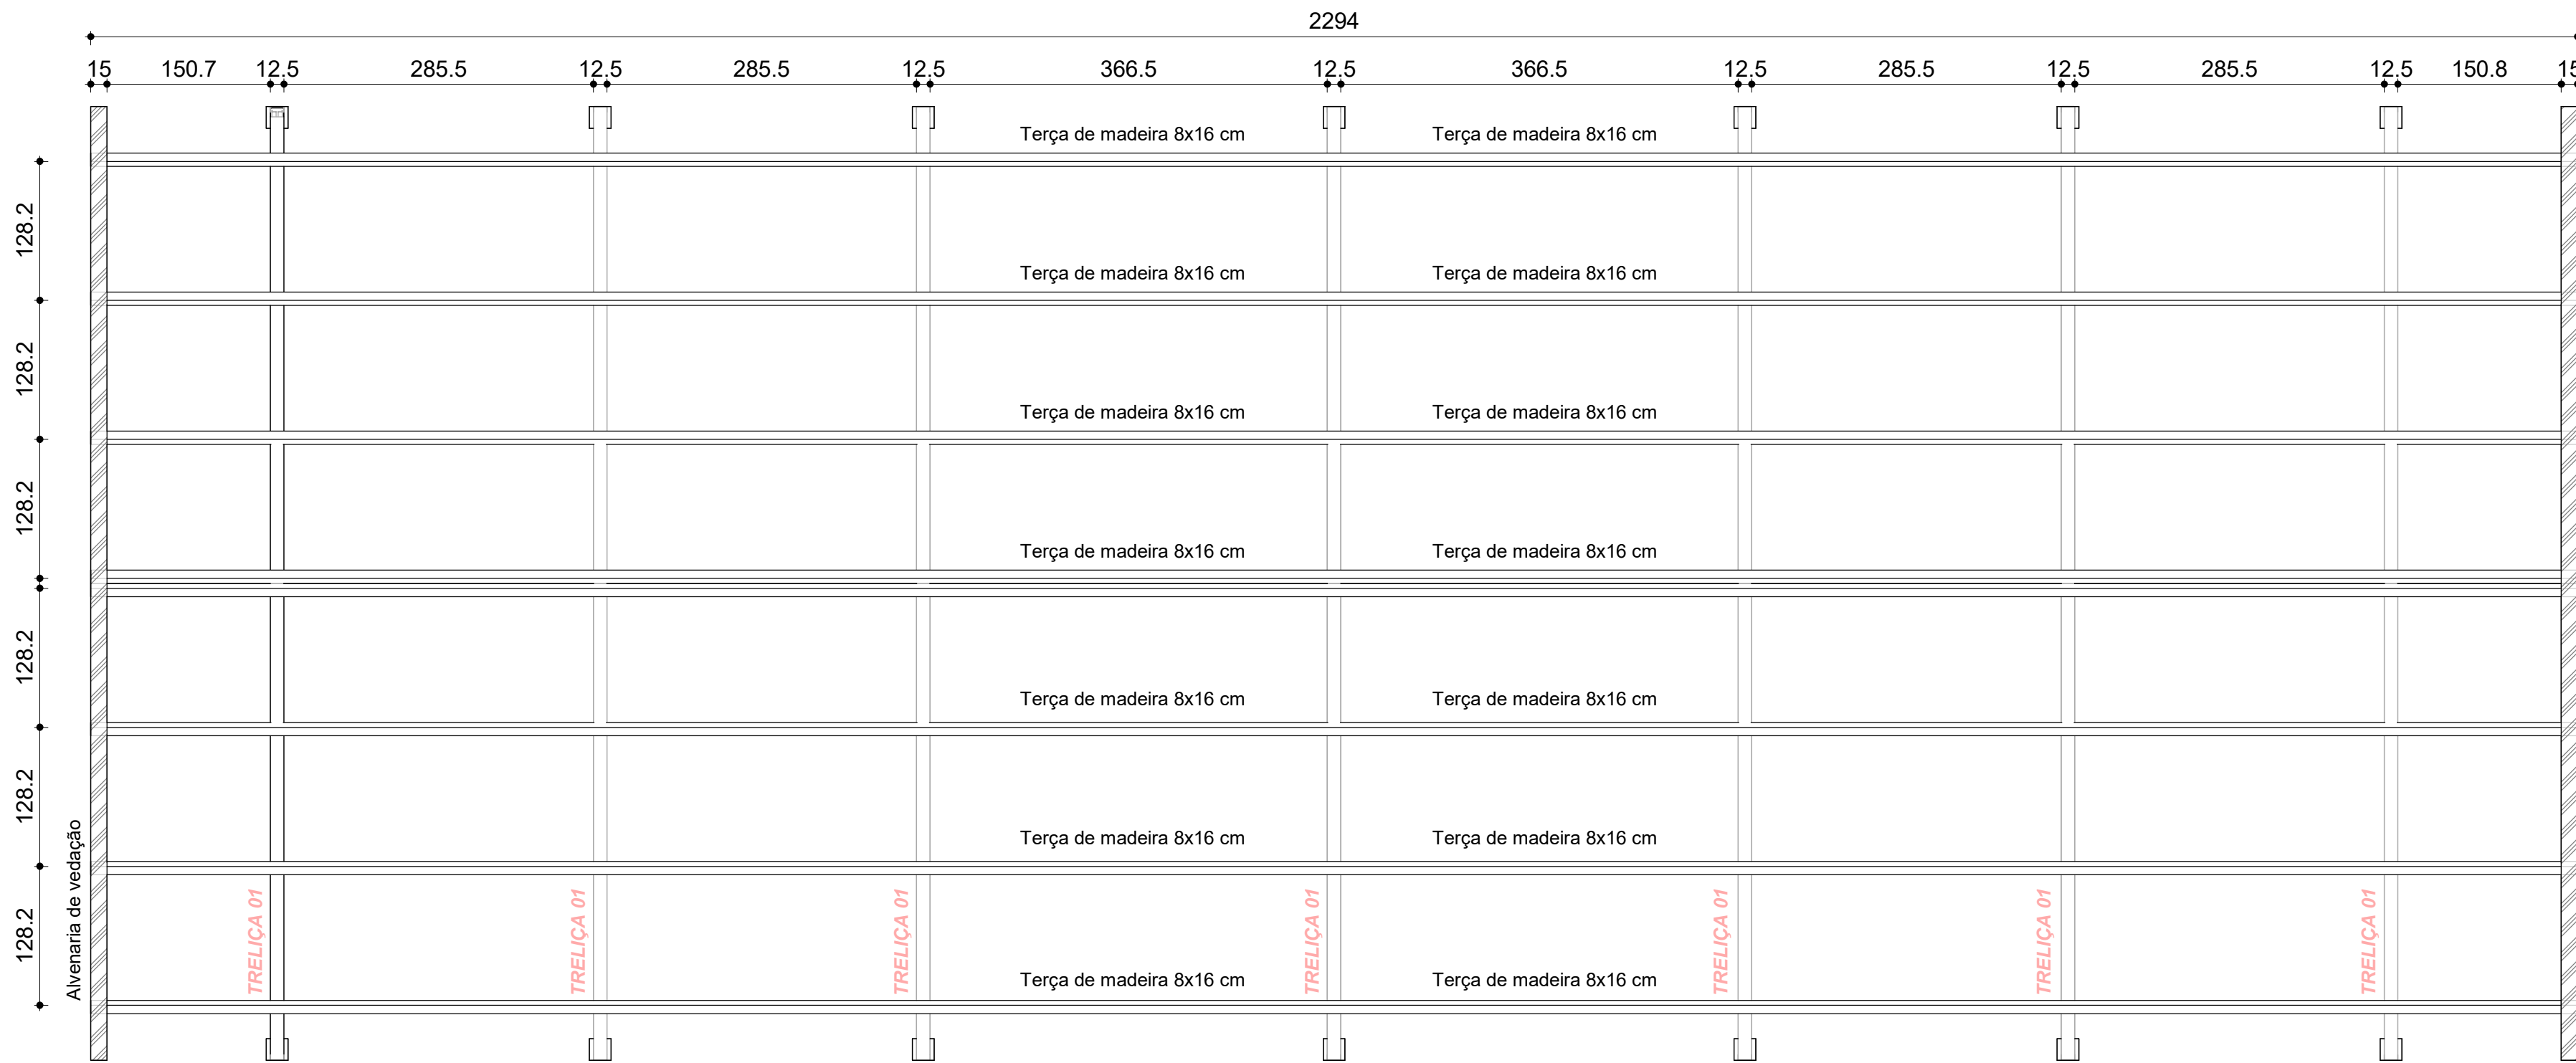

2 POSICIONAMENTO DAS TERÇAS DE COBERTURA
ESCALA 1 : 50

NOTAS GERAIS PARA USO DO PROJETO

- GERAIS**
 - 1 - MEDIDAS EM CENTÍMETROS E NÍVEIS EM METROS, EXCETO ONDE INDICADO.
 - 2 - NÃO RETIRAR COTAS EM ESCALAS, QUALQUER MEDIDA INEXISTENTE, CONSULTAR O PROJETISTA.
 - 3 - CONFERIR MEDIDAS NO LOCAL E COM A ARQUITETURA.

- MATERIAIS**
 - 1 - CONCRETO:

CLASSE DE AGRESSIVIDADE AMBIENTAL (CAA)	MODERADA
RESISTÊNCIA CARACTERÍSTICA (Fck) MÍN DO CONCRETO ARMADO	25 MPa
RESISTÊNCIA CARACTERÍSTICA (Fck) MÍN DO CONCRETO CICLÓPICO	15 MPa
MÓDULO DE DEFORMAÇÃO TANGENTE INICIAL MÍNIMO	28 GPa
CONSUMO MÍNIMO DE CIMENTO	280 kg/m3
FATOR ÁGUA/CIMENTO MÁXIMO	0,60
 - 2 - AÇO:

ARMADURAS DAS FUNDAÇÕES, PILARES, VIGAS E LAJES	Aço CA-50/CA-60
---	-----------------

- COBRIMENTOS**

CLASSE DE AGRESSIVIDADE AMBIENTAL (CAA) II:

FUNDAÇÕES: c = 3,0 cm
CINTAS DE AMARRAÇÃO: c = 2,5 cm
PILARES: c = 3,0 cm
PILARES (SEÇÃO ENTERRADA): c=4,5 cm
VIGAS: c = 3,0 cm
LAJE: c = 2,5 cm

- ESTRUTURA METÁLICA**
 - 1 - ESTRUTURA METÁLICA EM PERFIS DOBRADOS EM AÇO ASTM A36.
 - 2 - CONTRAVENTAMENTO DAS TERÇAS, TRELÇAS E PILARES EM AÇO ASTM A36 OU AÇO SAE 1020.
 - 3 - CHUMBADORES DAS LIGAÇÕES METÁLICAS EM AÇO ASTM A36 OU SAE1020.
 - 4 - CHAPAS DE LIGAÇÃO DA TRELÇA METÁLICA COM PILAR DE CONCRETO ARMADO EM AÇO ASTM A36.
 - 5 - SOLDA ELETRODO E70XX.

- COBERTURA DE MADEIRA**
 - 1 - RIPAS (2,5x5) cm COM VÃO MÁXIMO DE 40 cm E CLASSE DE RESISTÊNCIA SUPERIOR A 20 MPa.
 - 2 - CAIBROS (5x5) cm COM VÃO MÁXIMO DE 50 cm E CLASSE DE RESISTÊNCIA SUPERIOR A 20 MPa.
 - 3 - TERÇAS (15x25) cm COM CLASSE DE RESISTÊNCIA C30 (DICOTILEDÔNEAS, MADEIRA DE 2ª CATEGORIA) COM COEFICIENTE DE MODIFICAÇÃO KMOD IGUAL A 0,56.
 - 4 - UTILIZAR PARAFUSOS DE AÇO GALVANIZADO COM DIÂMETRO ADEQUADO PARA GARANTIR A RESISTÊNCIA NECESSÁRIA NAS LIGAÇÕES COM DIÂMETRO MÍNIMO DE 8 mm PARA RIPAS E CAIBROS E 12 mm PARA TERÇAS.
 - 5 - APLICAR COLA ESTRUTURAL ESPECÍFICA PARA MADEIRA, ALÉM DOS PARAFUSOS E PREGOS, PARA GARANTIR MAIOR RESISTÊNCIA NAS JUNÇÕES.
 - 6 - UTILIZAR CHAPA METÁLICA PERFORADA E PARAFUSOS PARA FIXAÇÃO DAS TERÇAS NAS TRELÇAS.
 - 7 - APLICAR TRATAMENTO PRESERVATIVO ADEQUADO PARA A MADEIRA, COMO VERNIZES OU IMPREGNANTES, QUE PROTEJAM CONTRA UMIDADE, FUNGOS E CUPINS.
 - 8 - UTILIZAR PREGOS DE AÇO GALVANIZADO ADEQUADOS PARA AS DIMENSÕES DAS PEÇAS.

SECRETARIA DA EDUCAÇÃO - SEDUC

GOVERNO DO PIAUÍ

AQUI TEM TRABALHO AQUI TEM FUTURO

GOVERNO DO ESTADO DO PIAUÍ

SEDUC - SECRETARIA DE ESTADO DA EDUCAÇÃO

DEPARTAMENTO: UNIDADE DE GESTÃO DA REDE FÍSICA

TÍTULO DO PROJETO: UNIDADE ESCOLAR MARIANO RABELO SEPULVEDA

ENDEREÇO DO SERVIÇO: AVENIDA MUNDICO FELIX, S/N - BAIRRO PIÇARRA

MUNICÍPIO: BREJO DO PIAUIZONA: URBANA

TIPO DE PROJETO: UNIDADE ESCOLAR

PROJETO: ESTRUTURAL

ENGENHEIRO RESPONSÁVEL: LUIZ FELIPE SEIXAS CURY DA COSTA

DATA: JULHO/2024FASE: PROJETO EXECUTIVO

TÍTULO DO DESENHO: PLANOS DE COBERTURA E POSICIONAMENTO DAS TERÇAS

DESENHO: EST

PRANCHA: 04/09

ESCALA: 1 : 50

REVISÃO: EMISSÃO INICIAL