



NÍVEL +5.00 - ARMADURA NEGATIVA PRINCIPAL
ESCALA 1/50

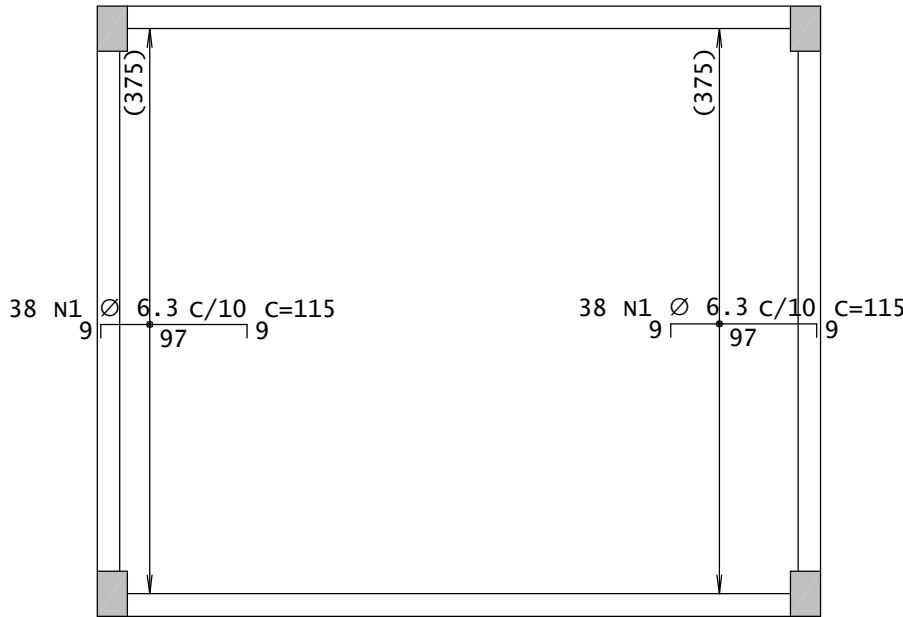

NÍVEL +5.00 - ARMADURA NEGATIVA SECUNDÁRIA
ESCALA 1/50

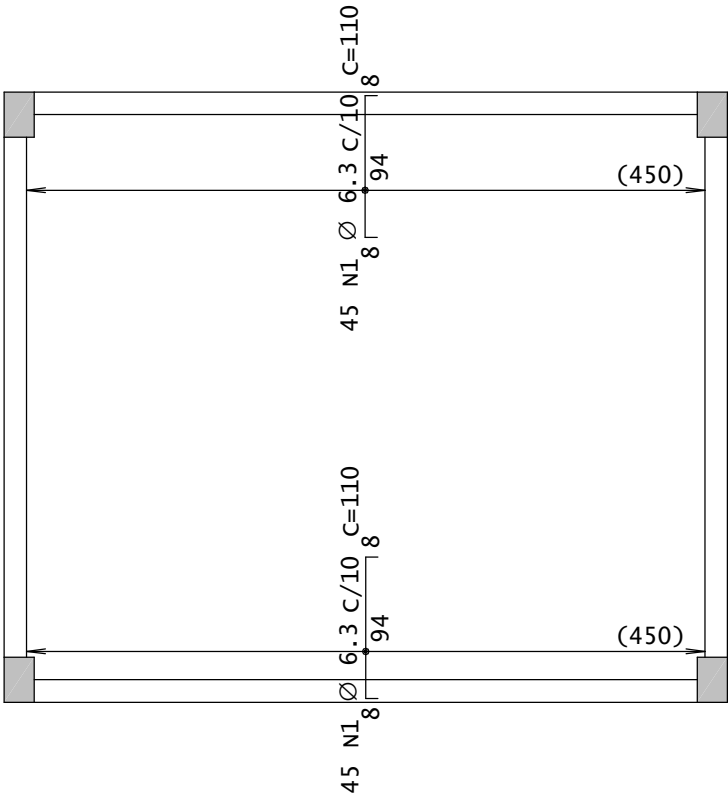


AÇO	POS	BIT	QUANT	COMPRIMENTO	
				UNIT	TOTAL
		mm		cm	cm
NÍVEL +5.00	-	ARMADURA	NEGATIVA	PRINCIPAL	
50A	1	6.3	76	115	8740
NÍVEL +5.00	-	ARMADURA	NEGATIVA	SECUNDÁRIA	
50A	1	6.3	90	110	9900
NÍVEL +5.00	-	ARMADURA	POSITIVA	PRINCIPAL	
50A	1	10	38	493	18734
NÍVEL +5.00	-	ARMADURA	POSITIVA	SECUNDÁRIA	
50A	1	10	45	416	18720

RESUMO DE AÇO			
AÇO	BIT mm	COMPR m	PESO kg
50A	6.3	186	46
50A	10	375	231
Peso Total		50A =	277 kg


NOTAS:

- 1 - MEDIDAS EM CENTÍMETROS, EXCETO ONDE INDICADO.
- 2 - CONCRETO ARMADO, fck ≥ 25 MPa.
- 3 - COBRIMENTO DAS ARMADURAS: C = 2,5 cm
- 4 - CONFERIR MEDIDAS NO LOCAL E COM A ARQUITETURA.


NÍVEL +5.00 - ARMADURA POSITIVA PRINCIPAL
ESCALA 1/50

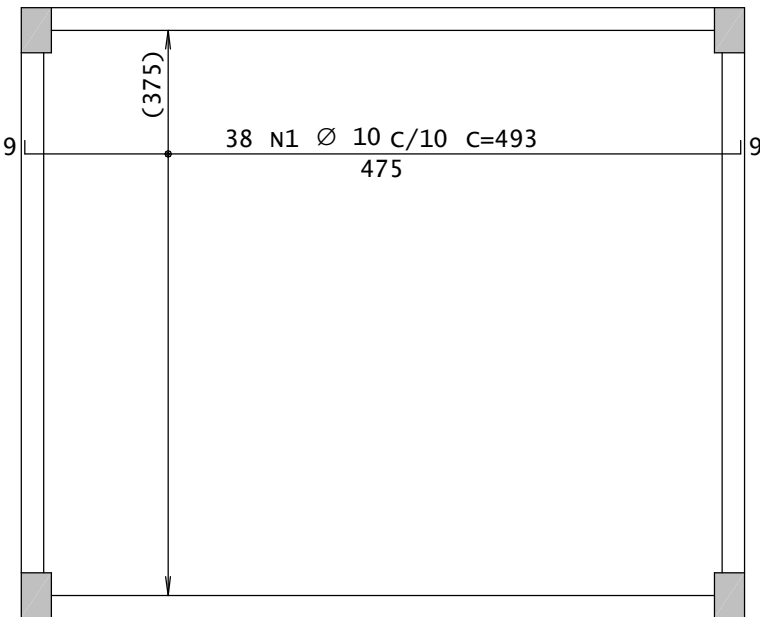

NÍVEL +5.00 - ARMADURA POSITIVA SECUNDÁRIA
ESCALA 1/50

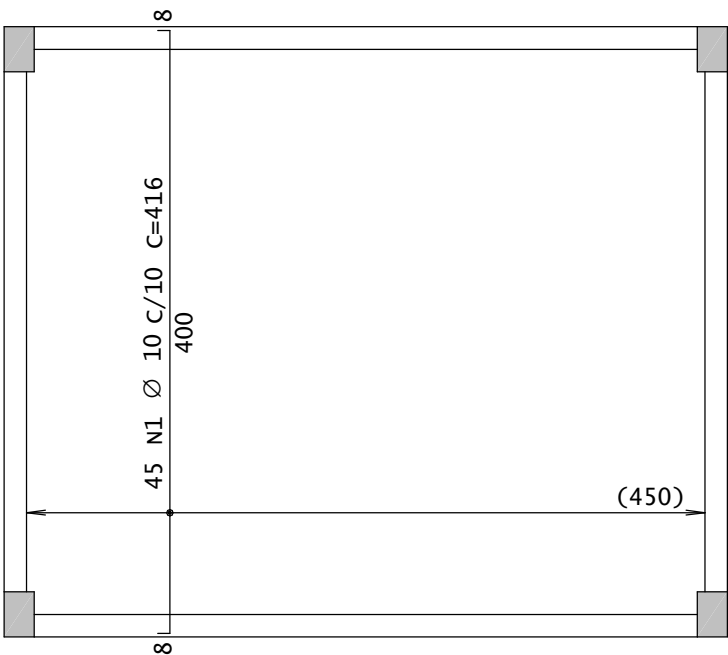

ARMAÇÃO DA LAJE MACIÇA
ESCALA 1 : 50

<div>SECRETARIA DA EDUCAÇÃO - SEDUC</div> <div><div>GOVERNO DO PIAUÍ AQUI TEM TRABALHO. AQUI TEM FUTURO.</div></div>		<div>GOVERNO DO ESTADO DO PIAUÍ</div> <div>SEDUC - SECRETARIA DE ESTADO DA EDUCAÇÃO</div>	
DEPARTAMENTO: UNIDADE DE GESTÃO DA REDE FÍSICA		DESENHO: <div>EST</div>	
TÍTULO DO PROJETO: UNIDADE ESCOLAR MARIANO RABELO SEPULVEDA			
ENDEREÇO DO SERVIÇO: AVENIDA MUNDICO FELIX, S/N - BAIRRO PIÇARRA		PRANCHA: <div>07/09</div>	
MUNICÍPIO: LAGOA DO SÍTIO	ZONA: URBANA		
TIPO DE PROJETO: ESTRUTURAL DA CAIXA D'ÁGUA		ESCALA: 1 : 50	
PROJETO: ESTRUTURAL			
ENGENHEIRO CIVIL RESPONSÁVEL: LUIZ FELIPE SEIXAS CURY DA COSTA			
DATA: JULHO/2024	FASE: PROJETO EXECUTIVO	REVISÃO: EMIÇÃO INICIAL	
TÍTULO DO DESENHO: ARMAÇÃO DA LAJE MACIÇA			