
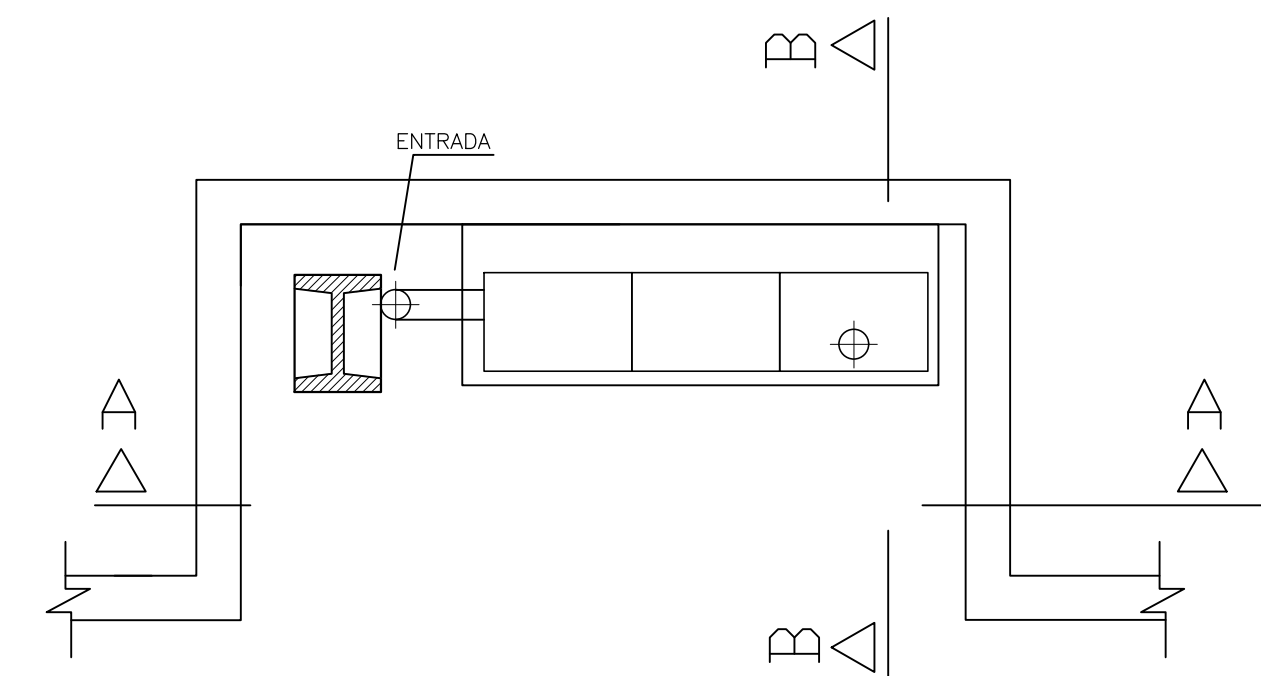
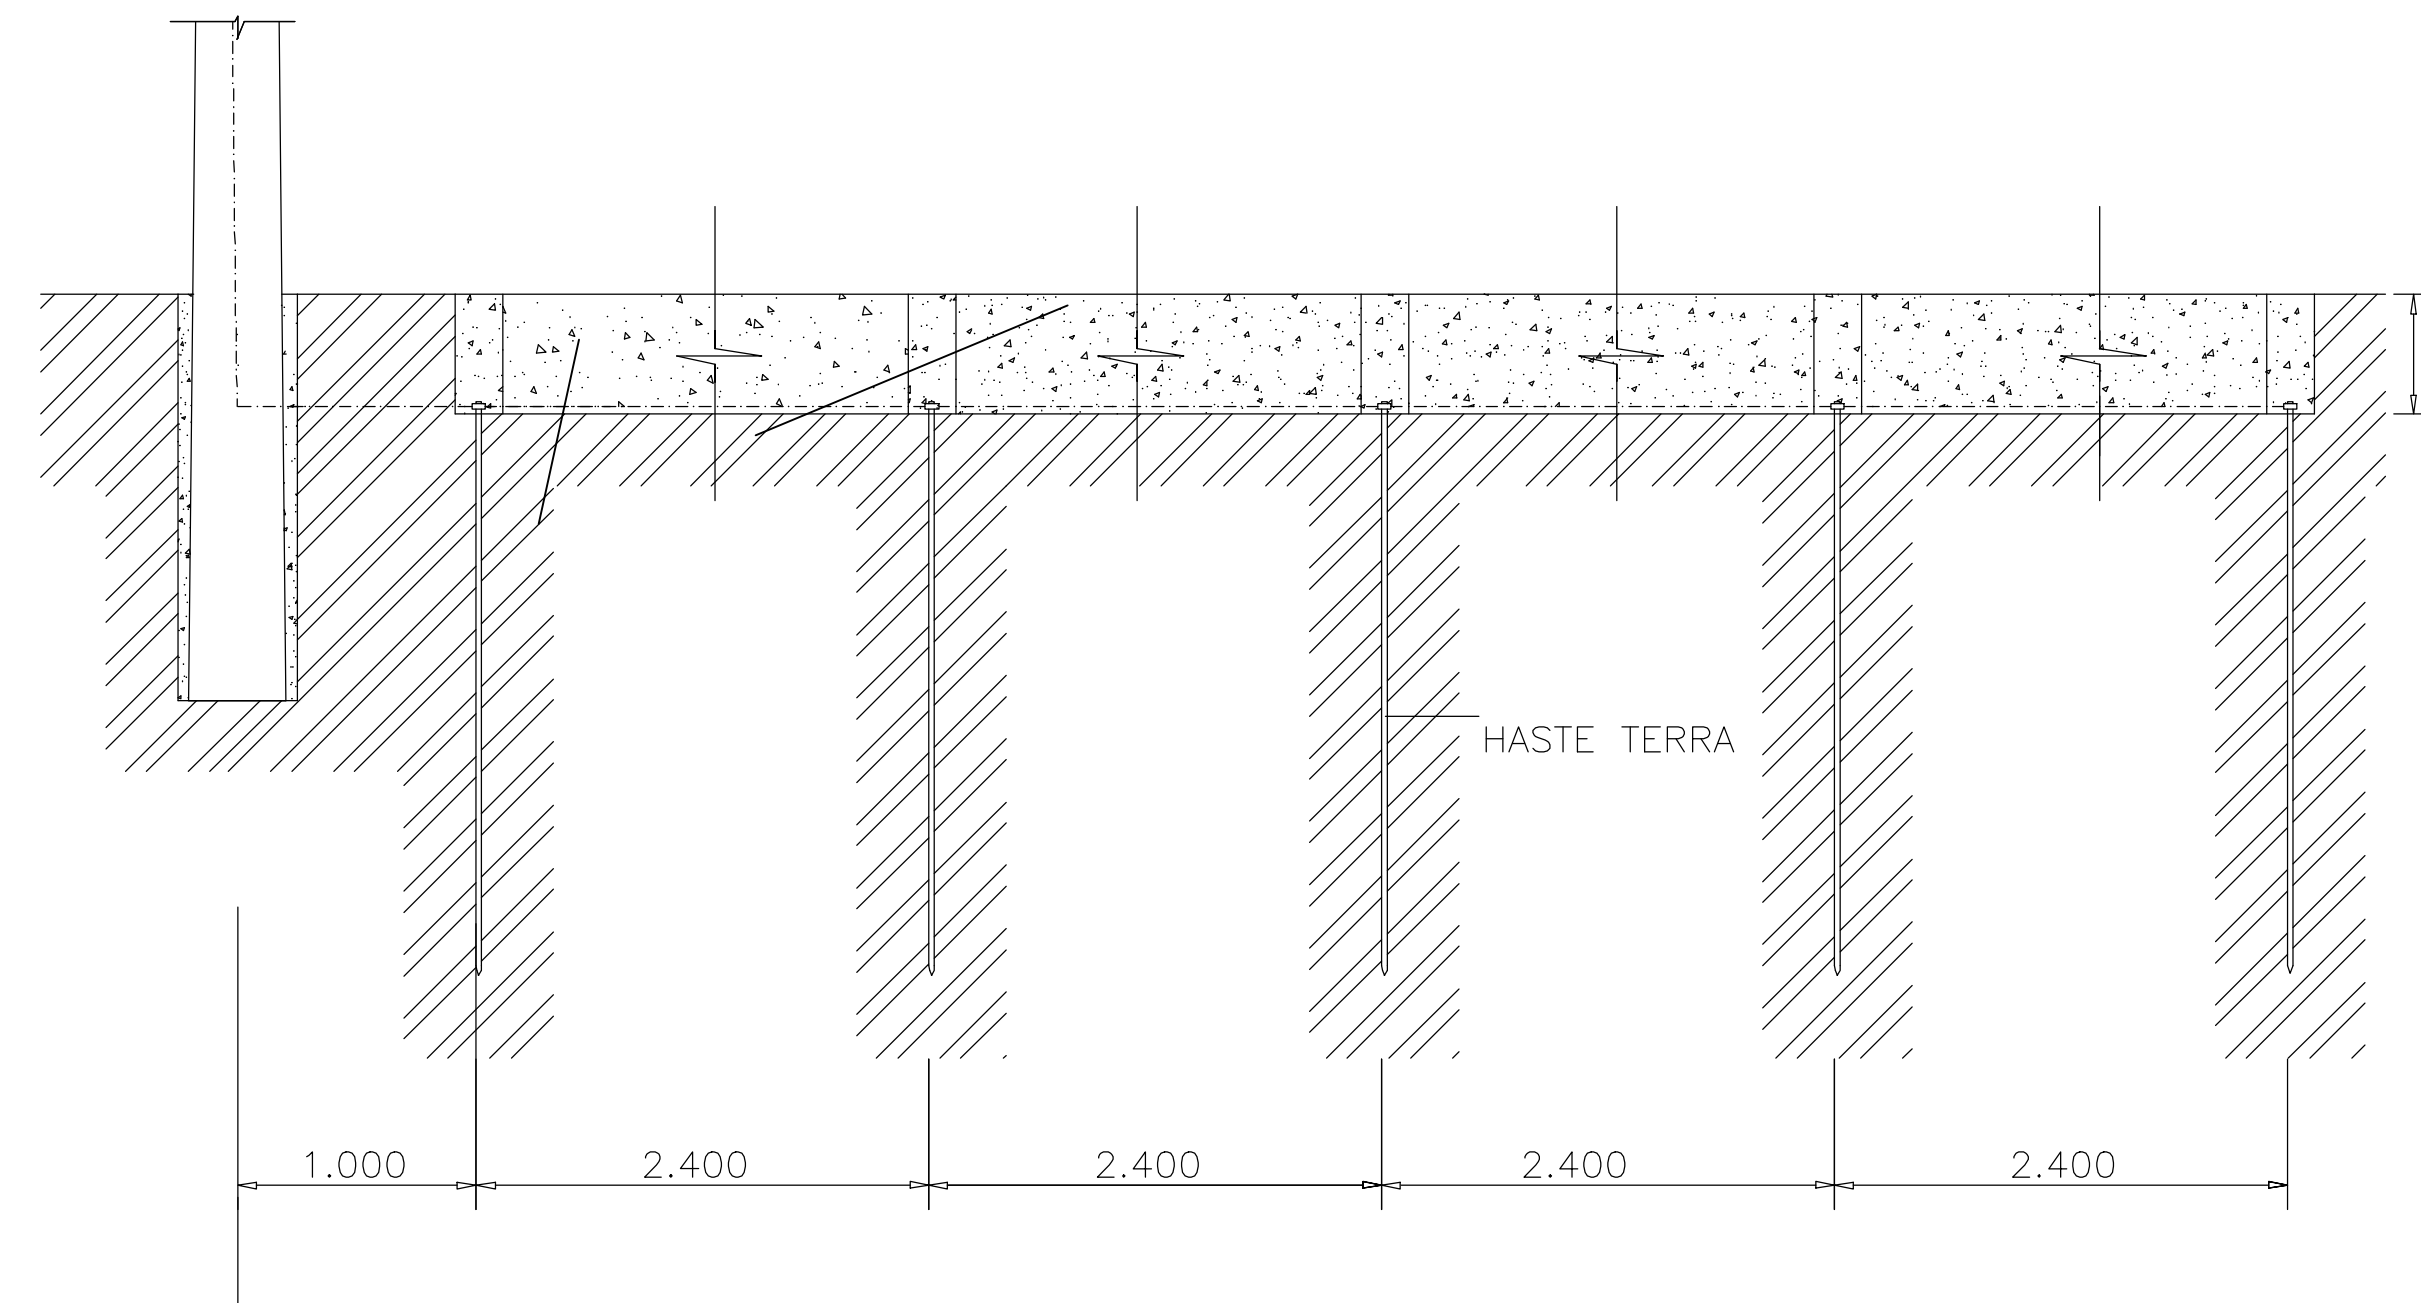
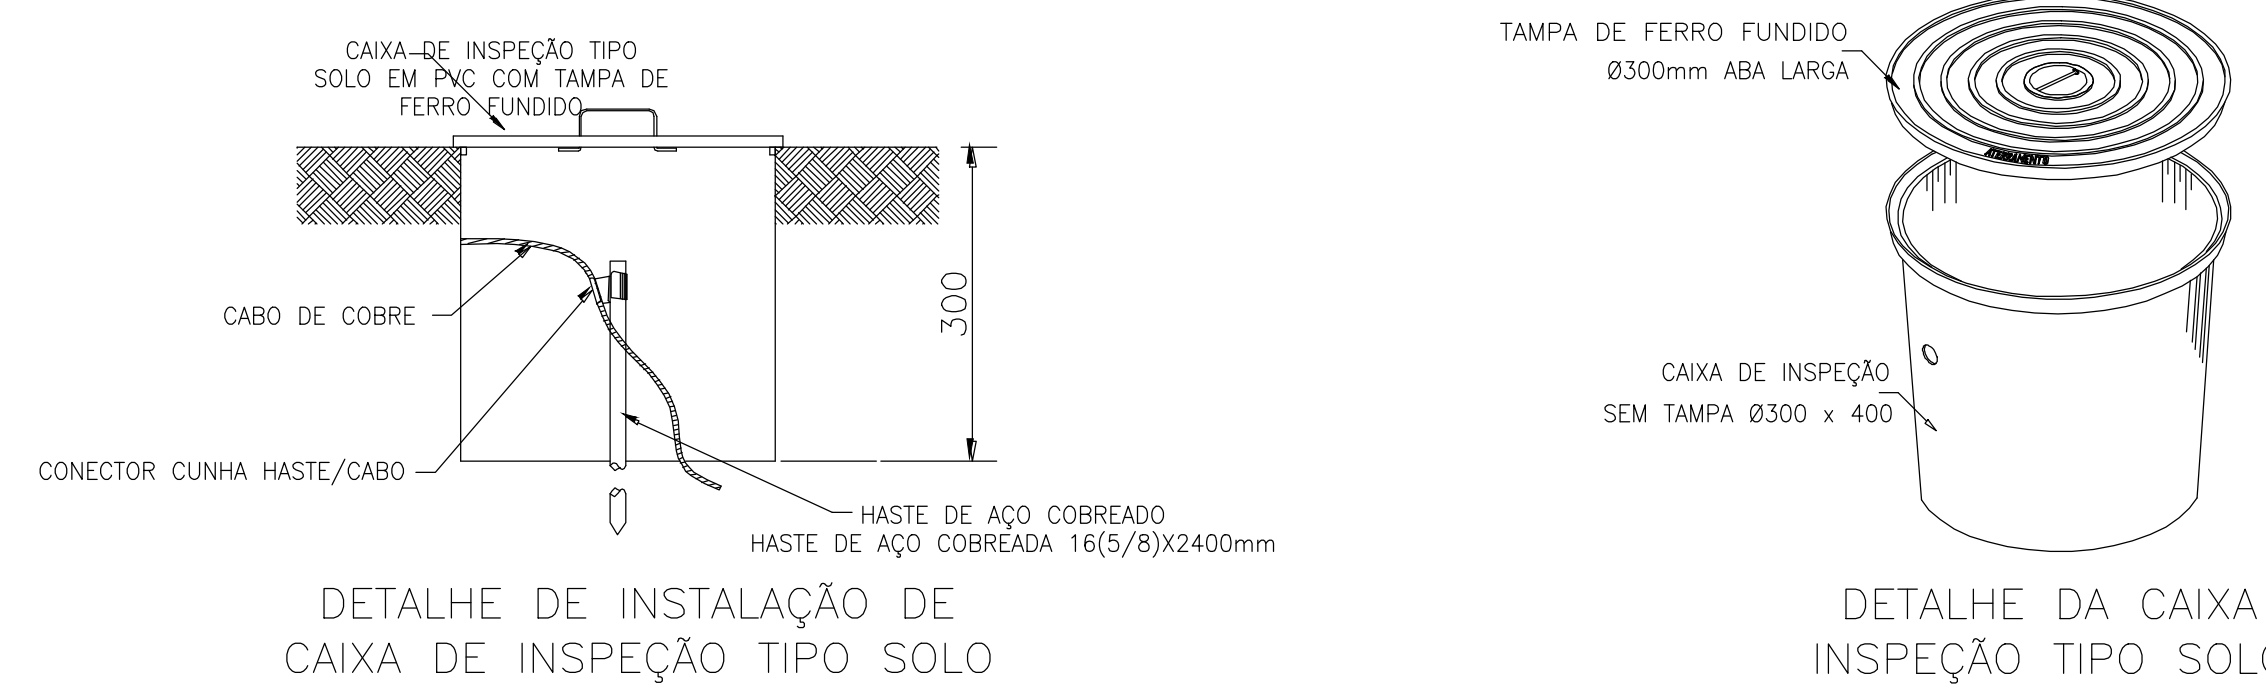
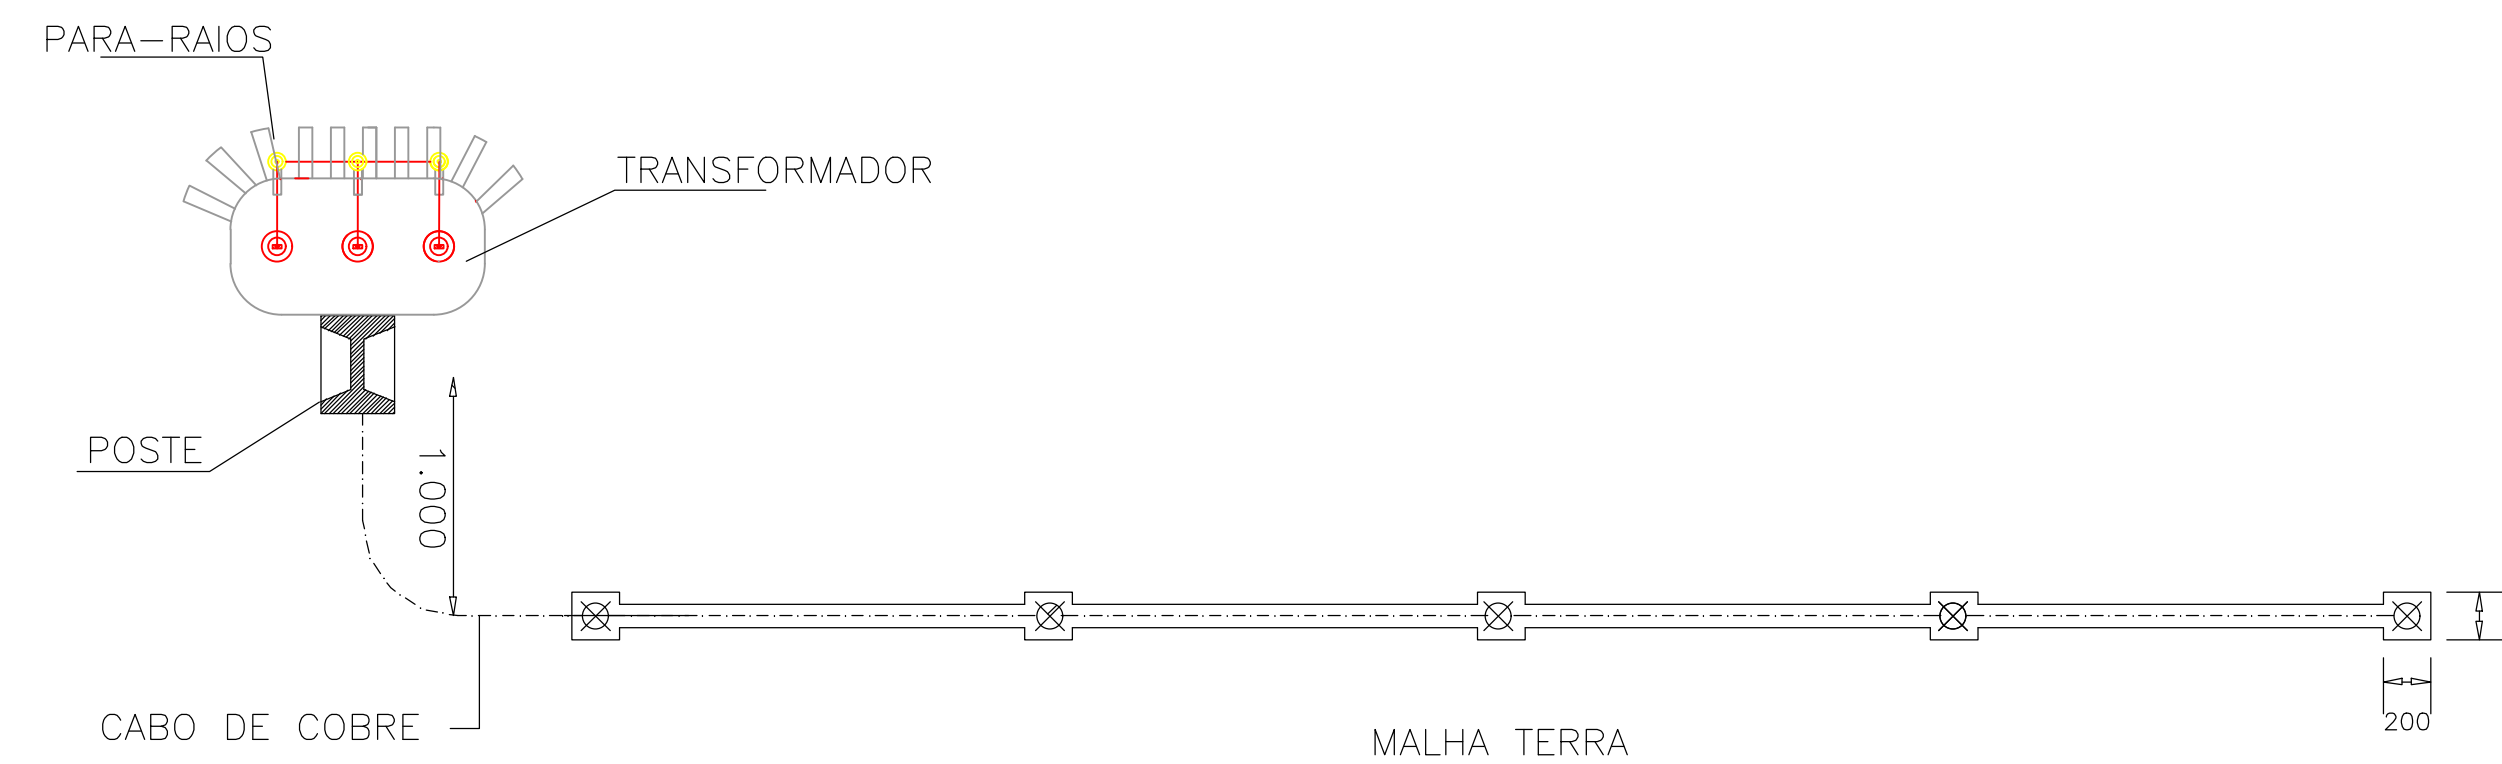
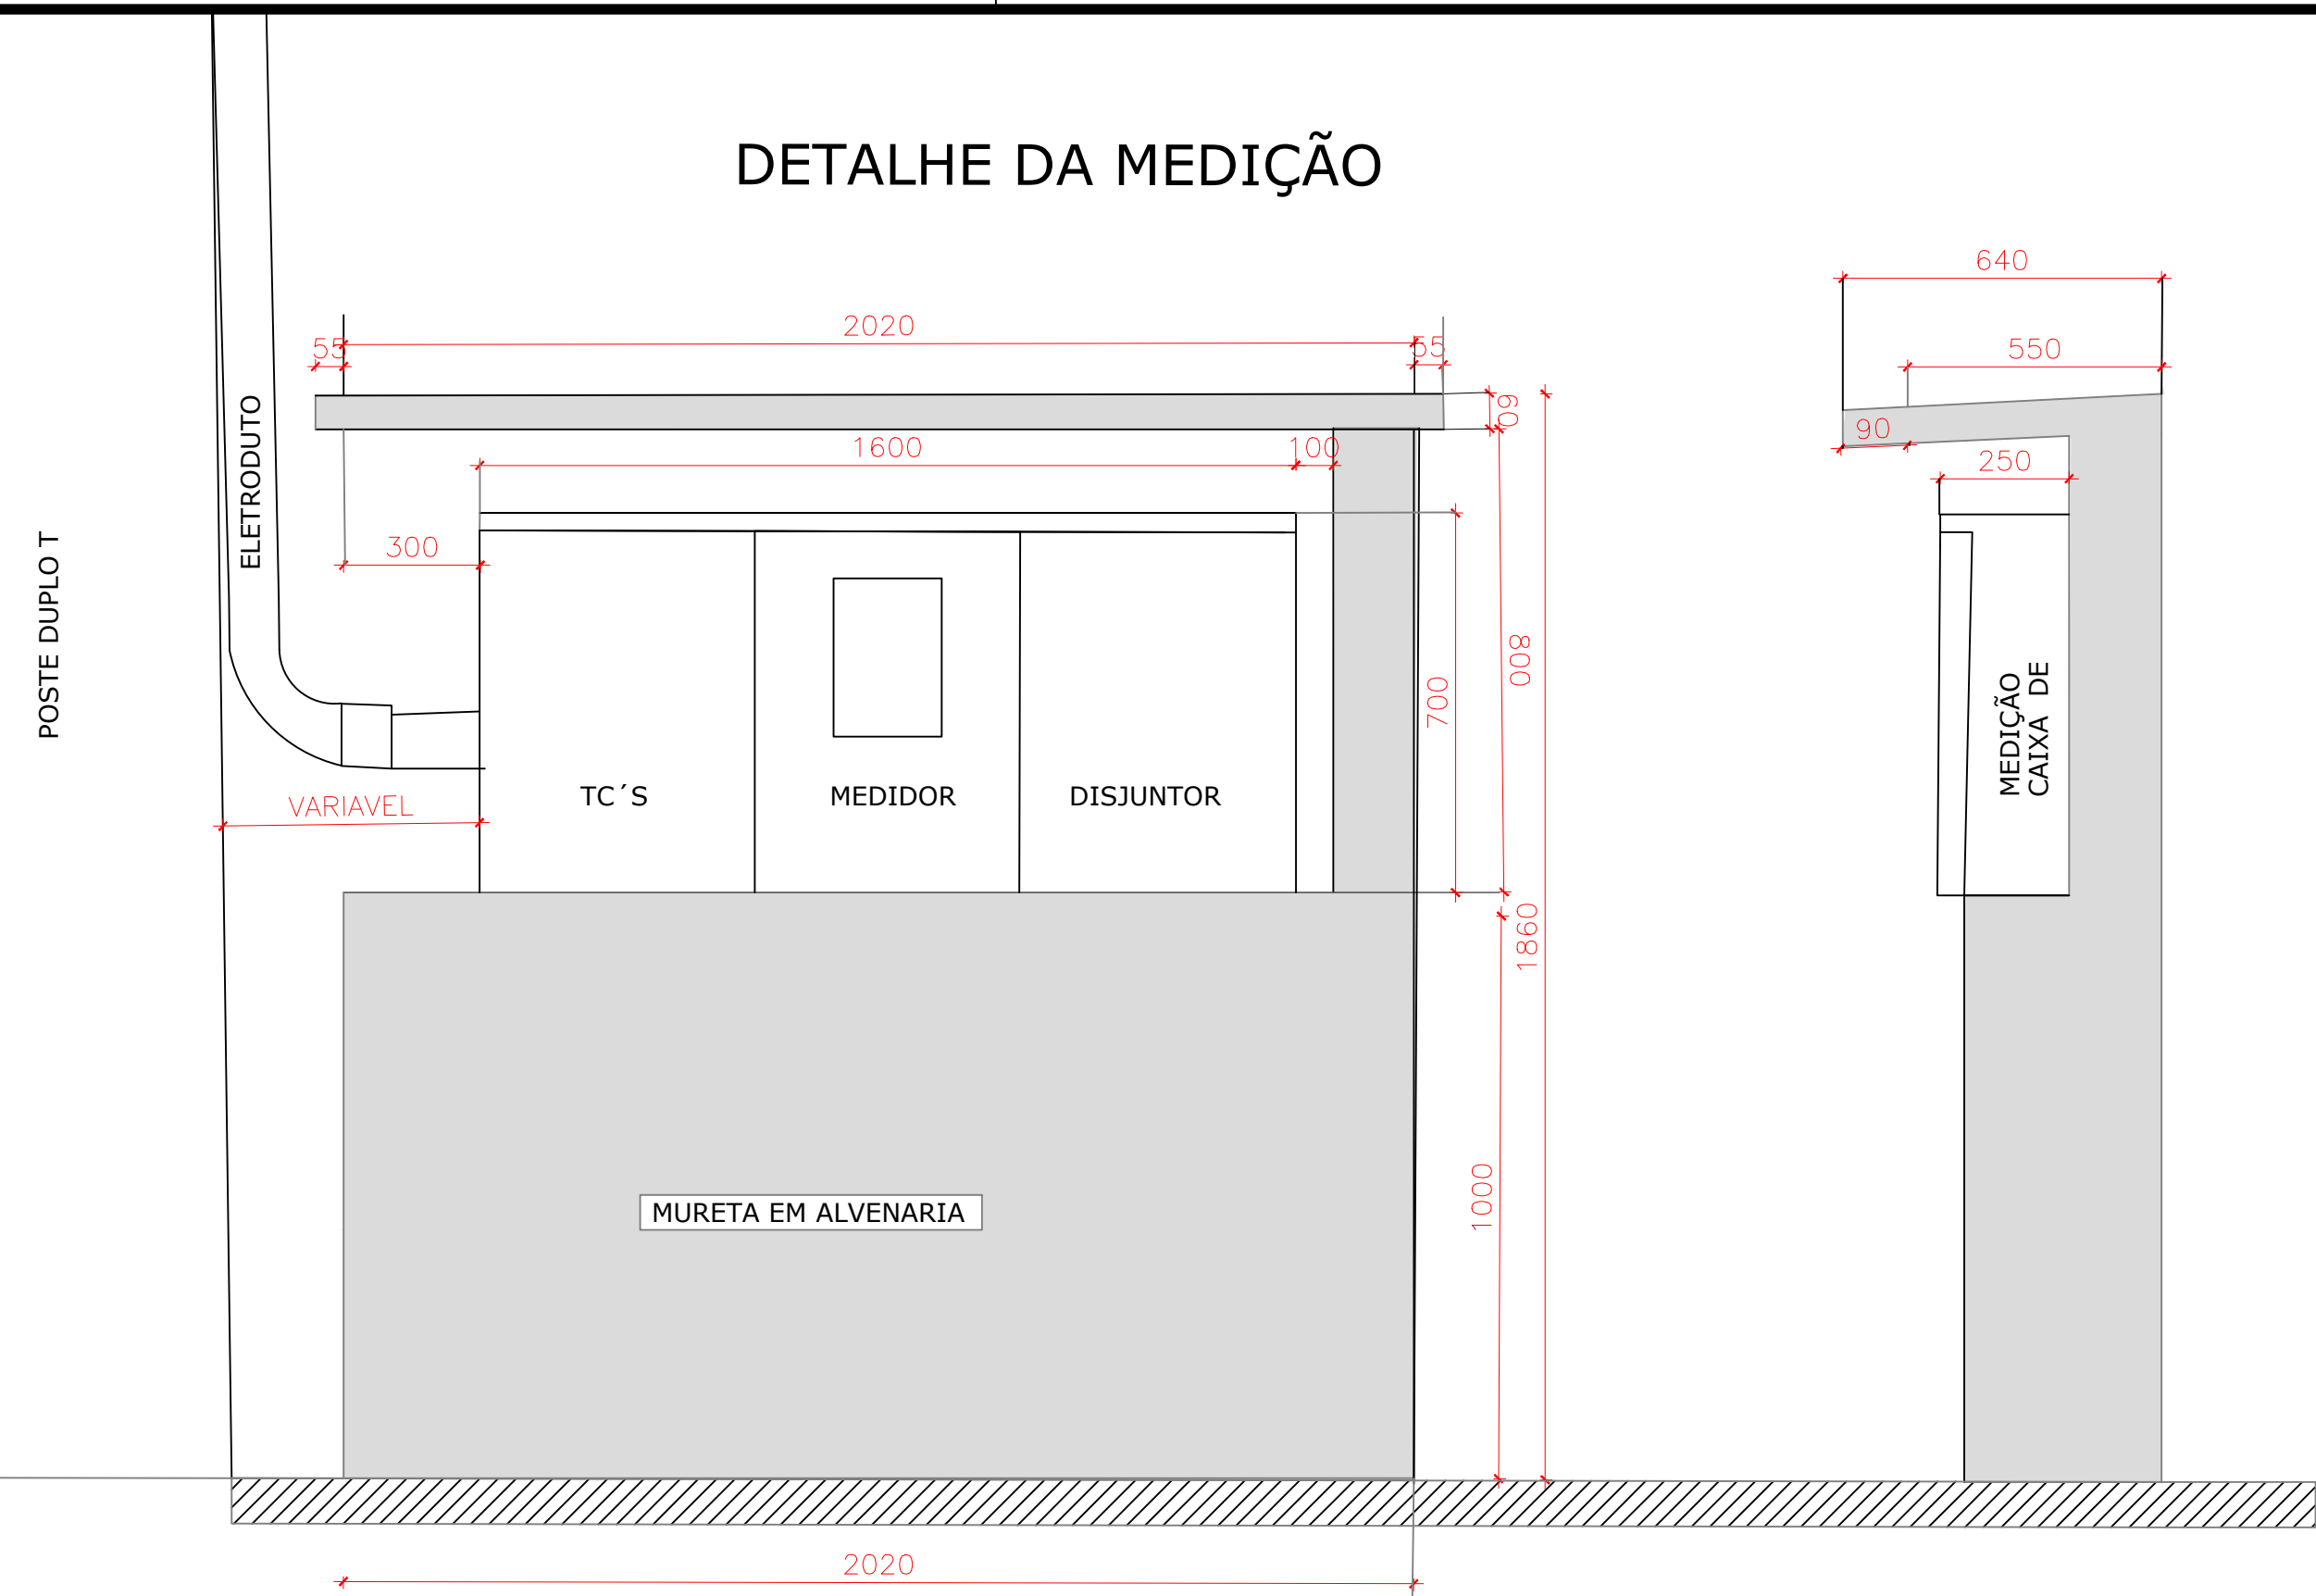


SUBESTAÇÃO AÉREA DE 112,5 kVA CE3-TC

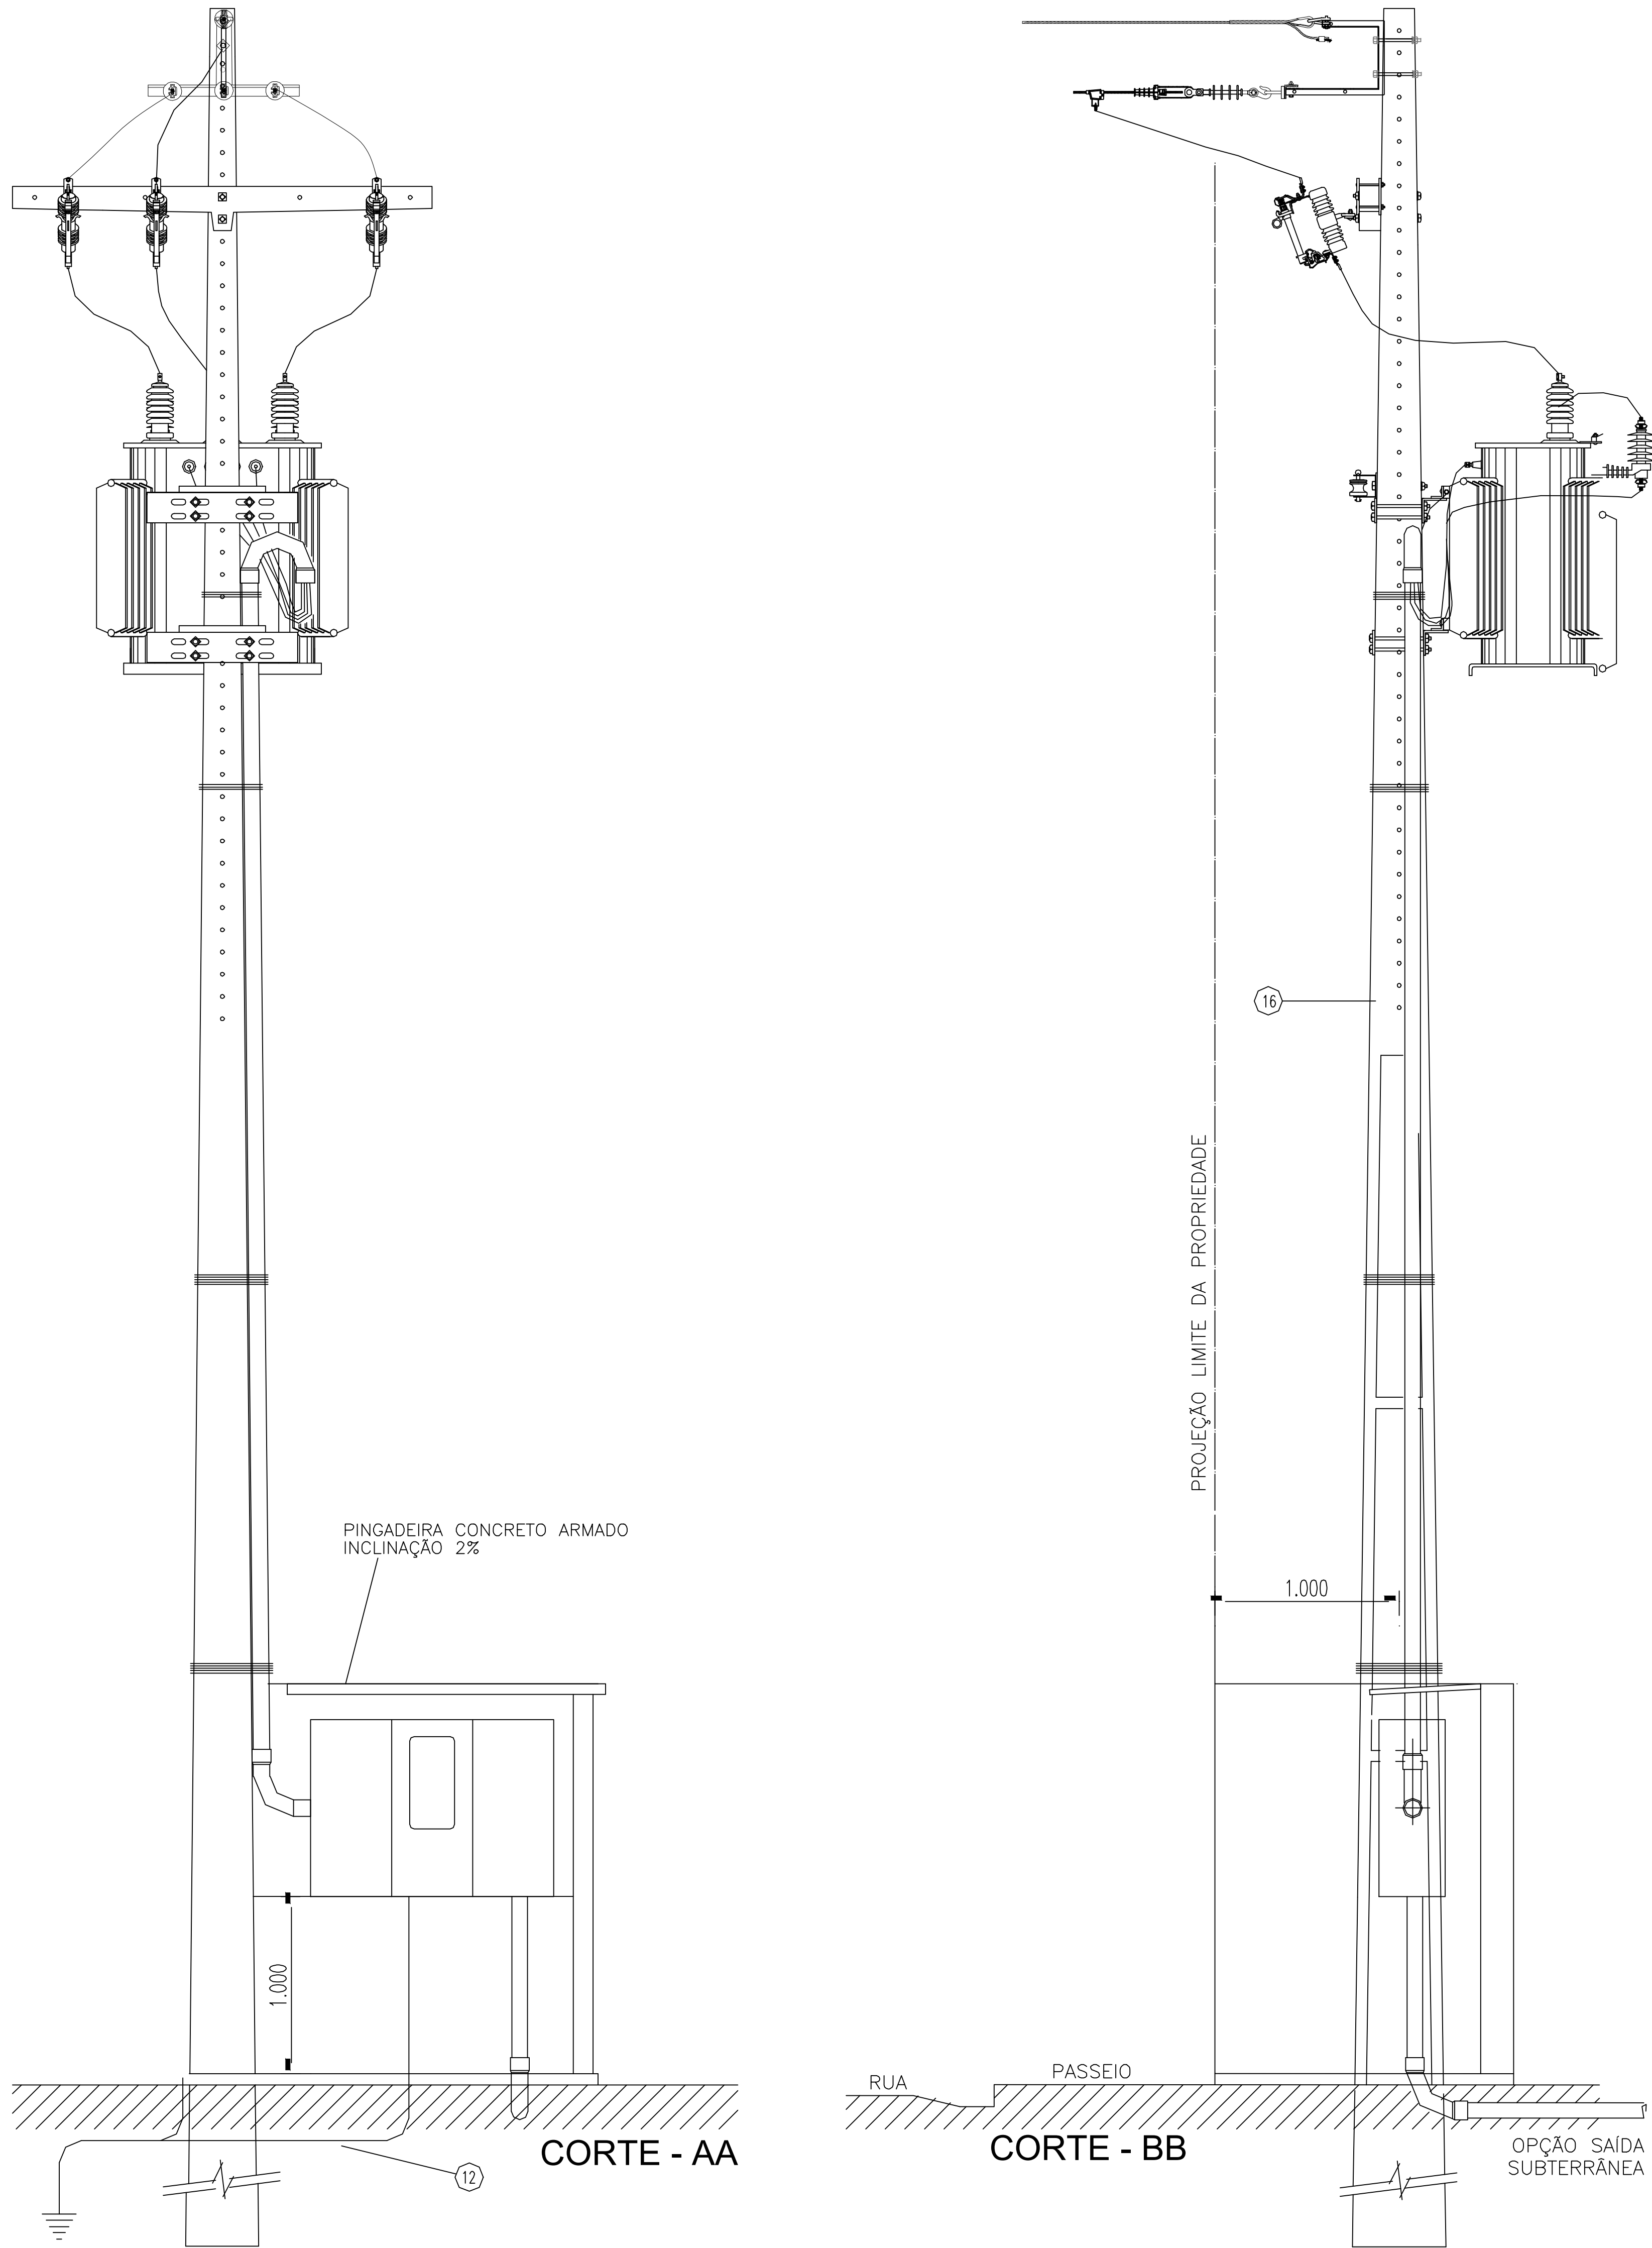

		GOVERNO DO ESTADO DO PIAUÍ	
SEDUC - SECRETARIA DE ESTADO DA EDUCAÇÃO		U E MARIANO RABELO DE SEPULVEDA	
DEPARTAMENTO: UNIDADE DE GESTÃO DA REDE FÍSICA		DESENHO: ELE	
TÍTULO DO PROJETO: INSTALAÇÕES ELÉTRICAS		PRANCHA: 01/01	
ENDEREÇO DO SERVIÇO: RUA EPAMINONDAS NOGUEIRAS, 1806, CENTRO		ESCALA: INDICADA	
TÍTULO DO DESENHO: PLANTA BAIXA E DETALHAMENTOS		REVISÃO:	
MUNICÍPIO: LAGOA DO SÍTIO - PI	ZONA: URBANA	DATA: MAIO/2024	
DESENHO: JAIRO JUNIOR	FASE:	REVISÃO:	