

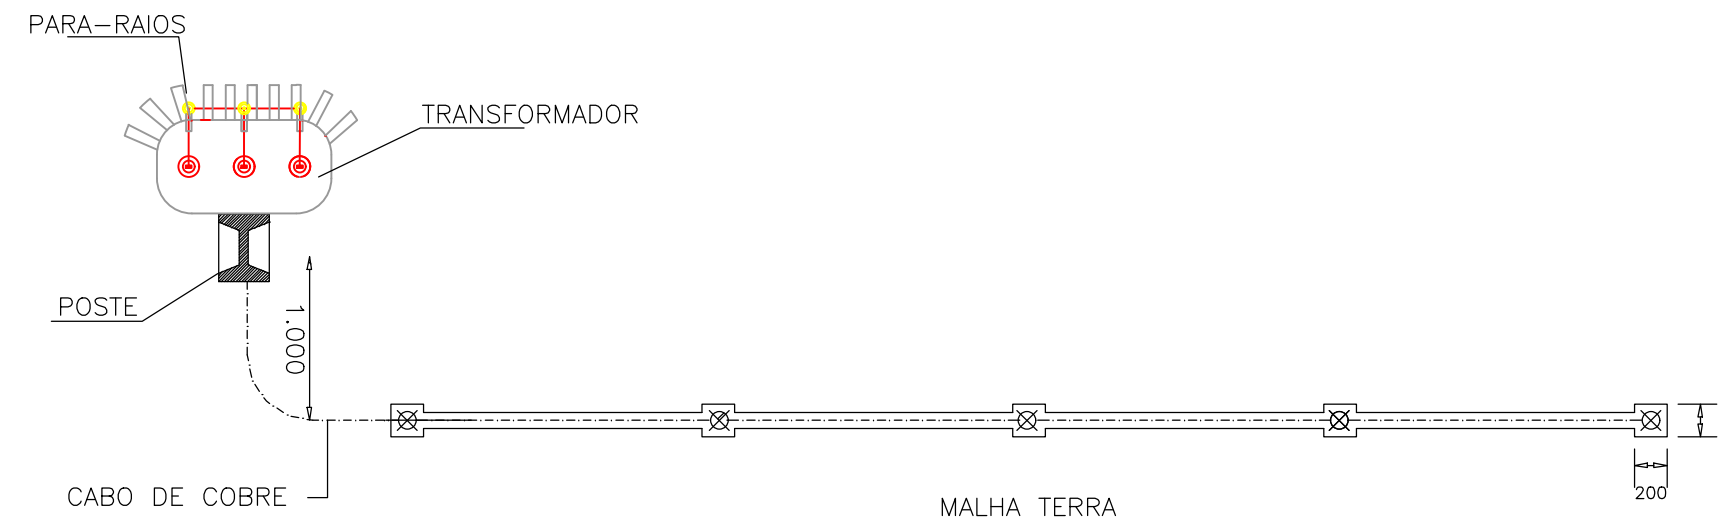
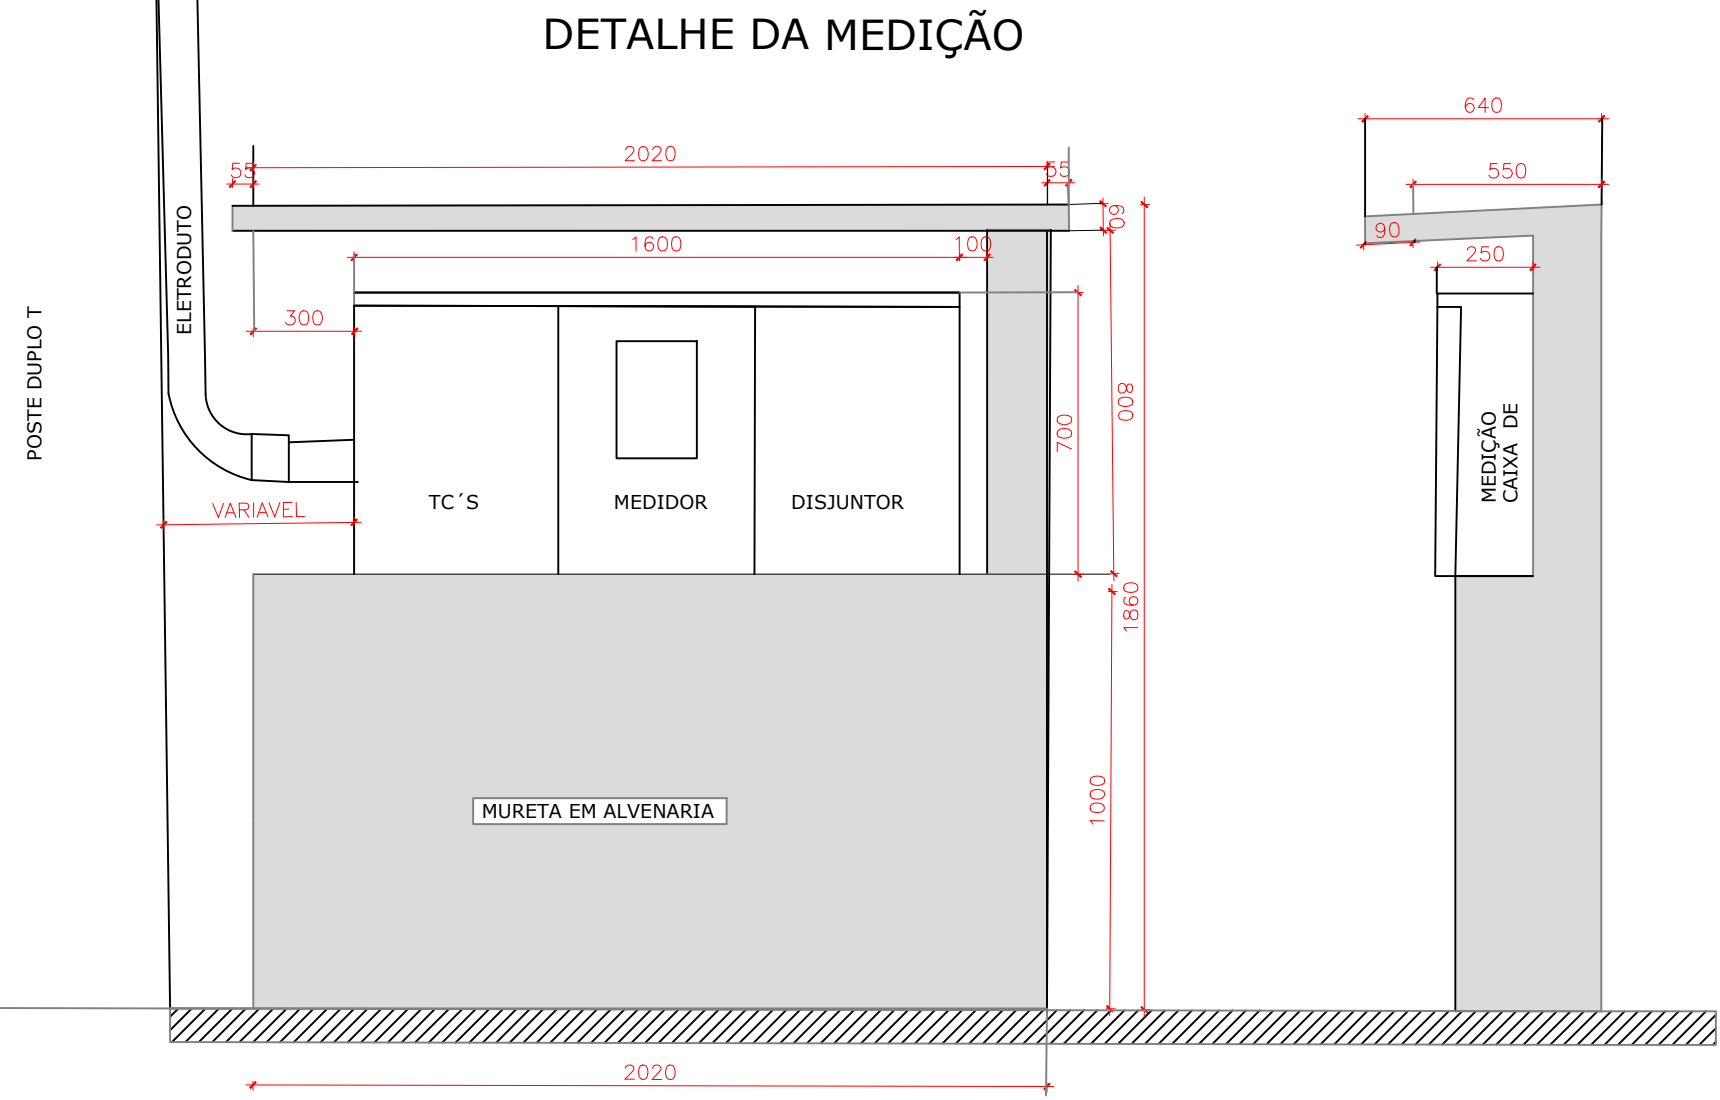
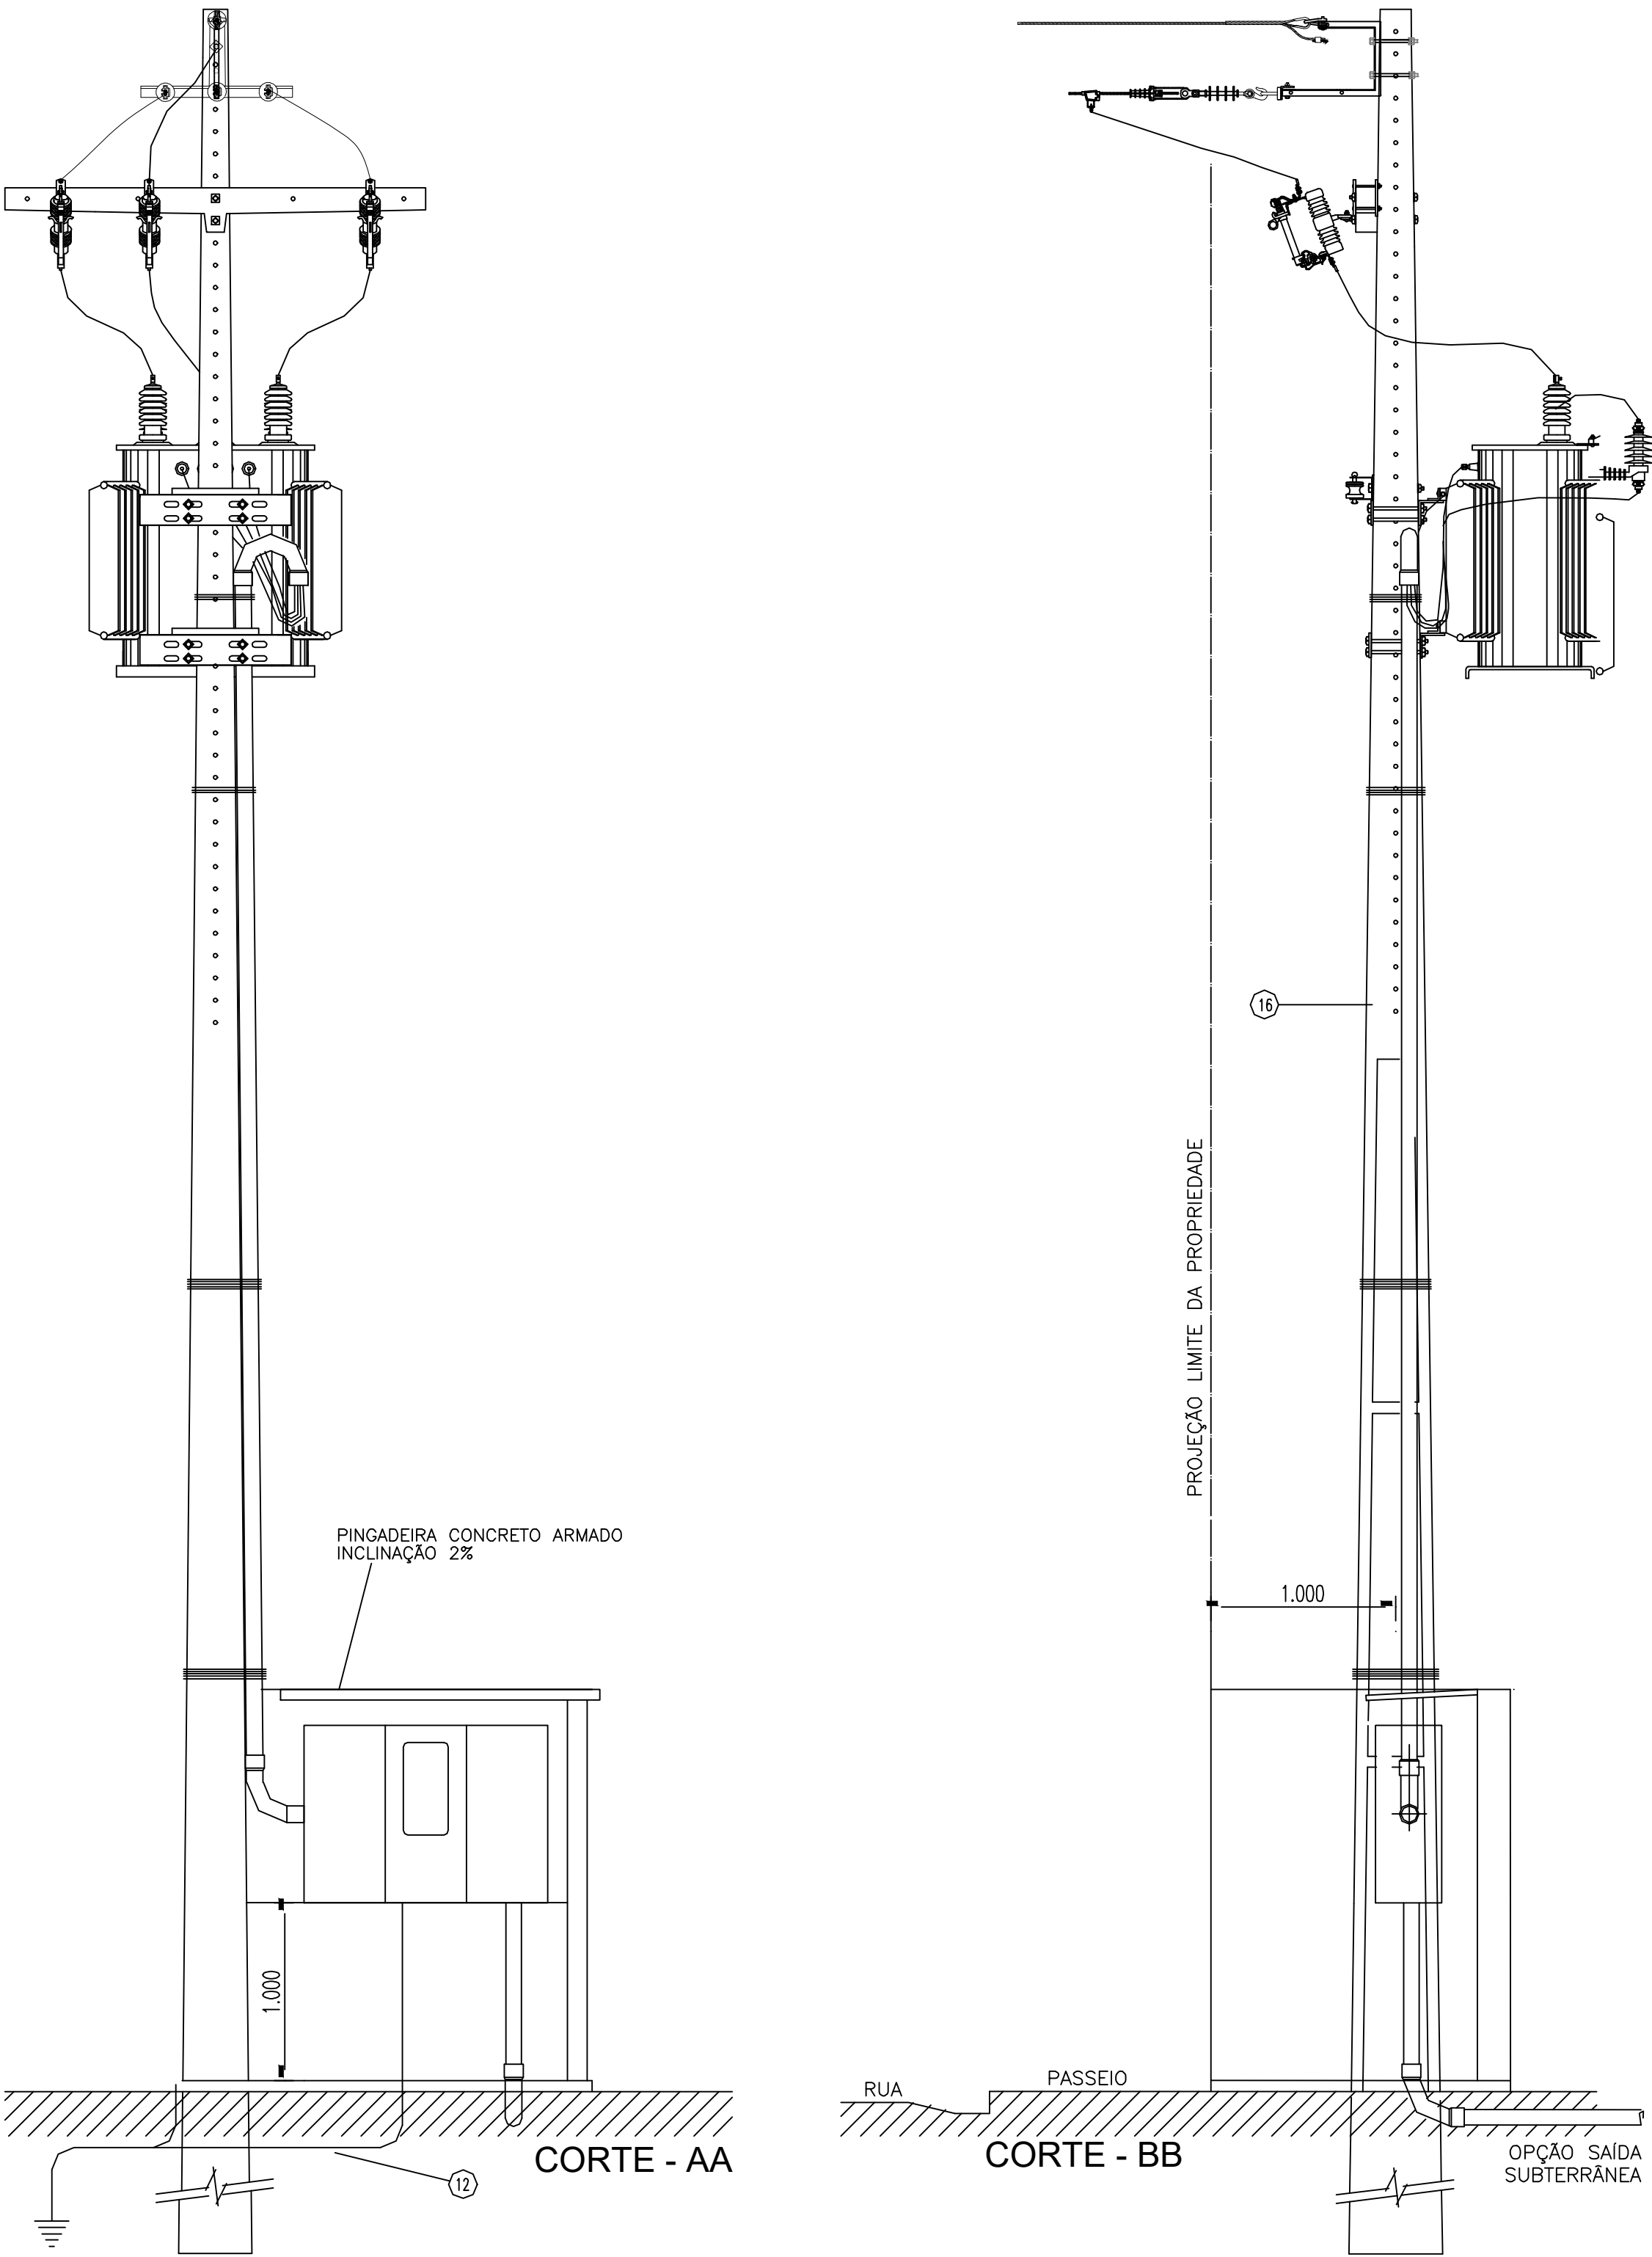



SUBESTAÇÃO AÉREA DE 150 kVA CE3-TC

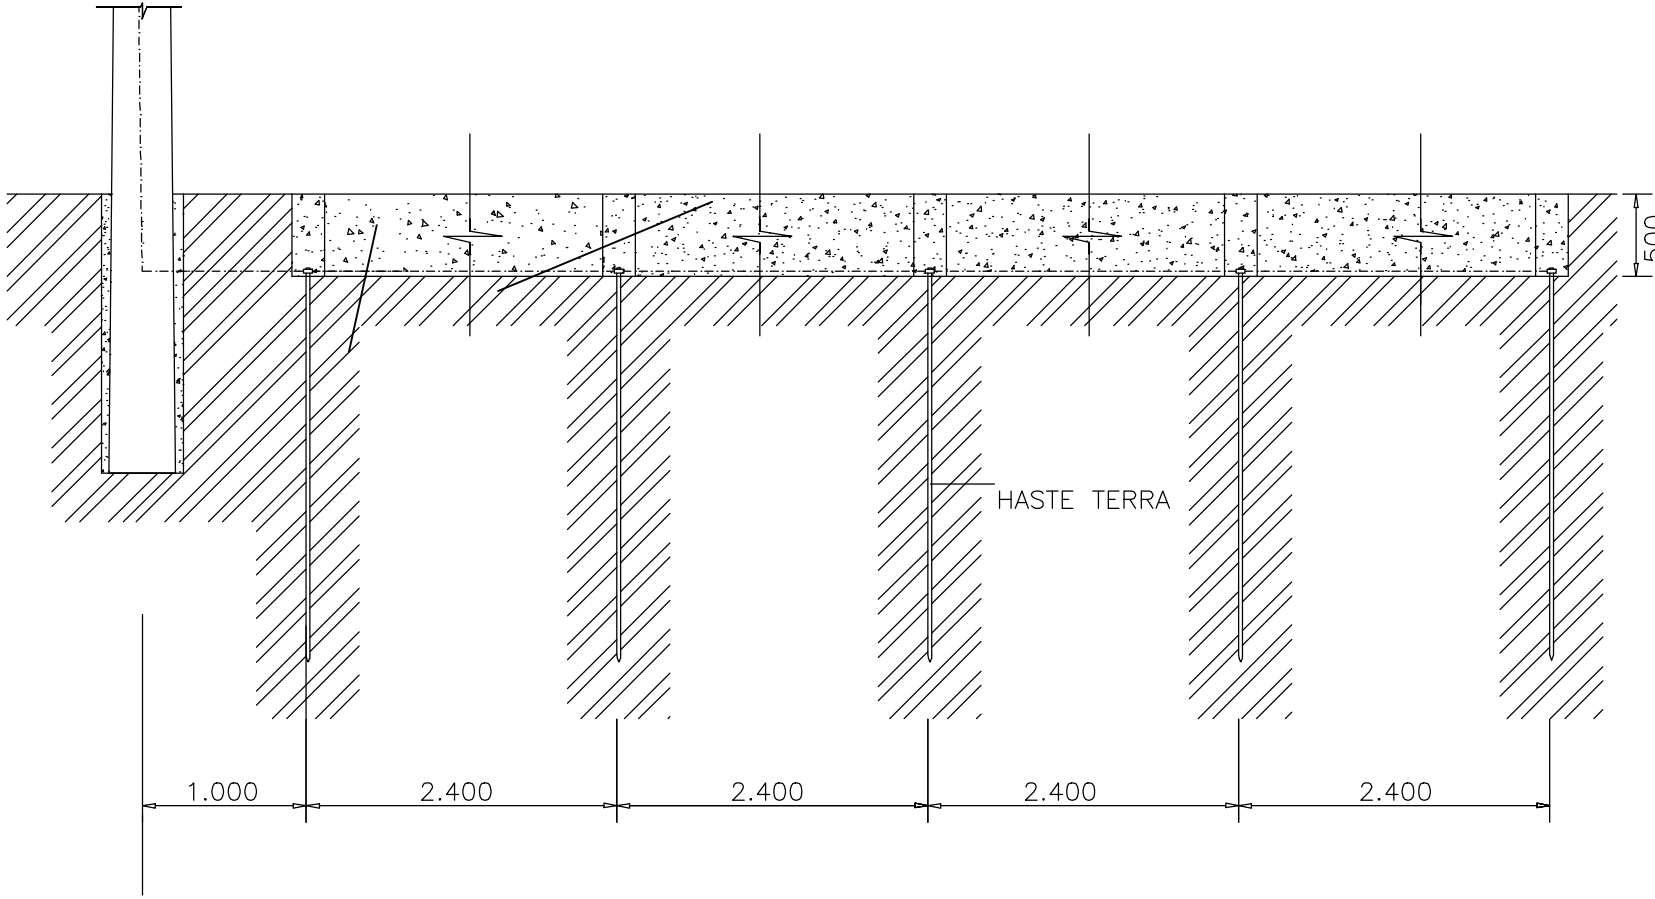


OBS: A RESISTÊNCIA MÁXIMA PARA MALHA DE TERRA SERÁ DE 100Ω

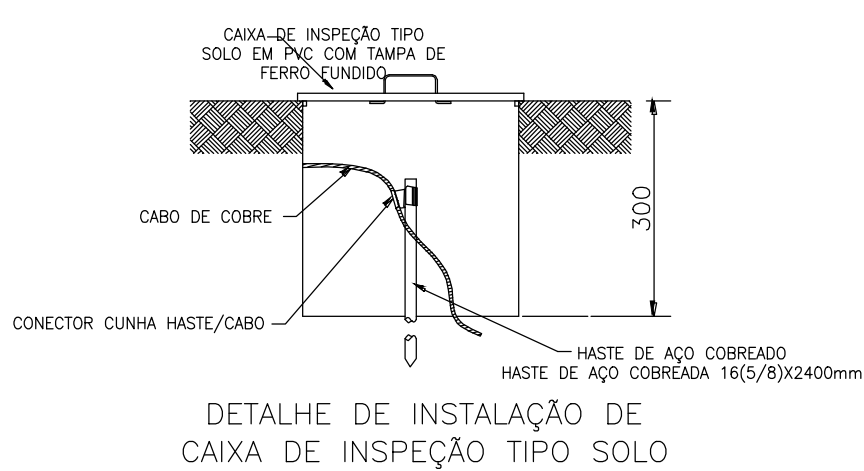

Latitude:-7.49244566468849
Longitude:-42.567999277367306

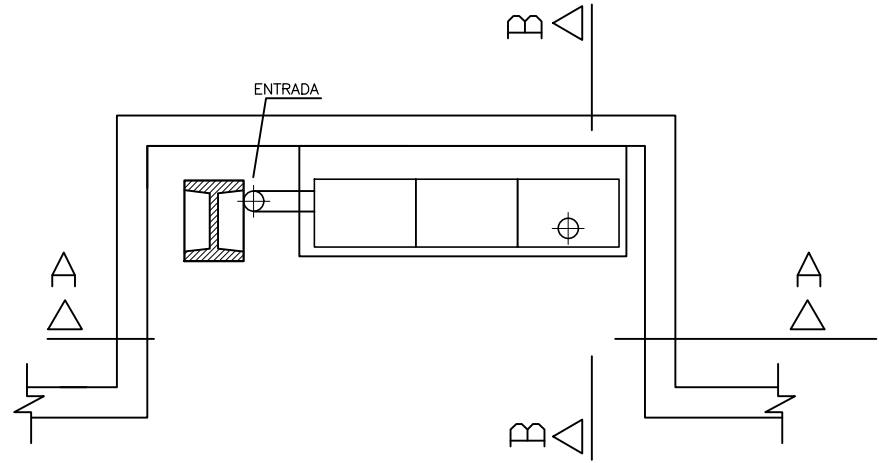



SECRETARIA DA EDUCAÇÃO - SEDUC
GOVERNO DO
PIAUI

GOVERNO DO ESTADO DO PIAUÍ

SEDUC - SECRETARIA DE ESTADO DA EDUCAÇÃO

CETI NOVA ESCOLA SÃO JOSÉ DO PEIXE - 10ª GRE - FLORIANO

DEPARTAMENTO:
UNIDADE DE GESTÃO DA REDE FÍSICA

TÍTULO DO PROJETO:
INSTALAÇÕES ELÉTRICAS

ENDEREÇO DO SERVIÇO:
RUA FRANCISCO MENDES, S/N, CENTRO, 64555-000

TÍTULO DO DESENHO:
PLANTA BAIXA E DETALHAMENTOS

MUNICÍPIO:
SÃO JOSÉ DO PEIXE - PI

DESENHO:
VALTERDES FILHO

FASE:

DATA:
MARÇO/2025

DESENHO:
ELE

PRANCHA:
01/01

ESCALA:
INDICADA

REVISÃO: