

- As instalações elétricas do estabelecimento devem ser executadas respeitando os padrões de qualidade e segurança estabelecidos nas normas brasileiras, em particular a NBR5410:2004, e não devem ser alteradas sem prévia autorização do engenheiro projetista responsável.

- Condutores não cotados são de 2,5mm².
- Os condutores elétricos deverão ser de cobre, da classe de isolamento de 450/750V, com isolamento termoplástica de cloreto de polivinila (PVC), com temperatura limite de 70°C em regime.
- Para o ramal de entrada, os condutores elétricos deverão ser de cobre, da classe de isolamento de 0,6/1kV, com isolamento termoplástica de cloreto de polivinila (PVC), com temperatura limite de 70°C em regime.

- Eletrodutos não cotados são de 3/4", sendo este o valor mínimo em todo o projeto.
- Qualquer eletroduto embutido no solo é do tipo PEAD.
- Todos os eletrodutos estão dispostos conforme legenda apresentada, ou seja: Embutido no piso/teto ou aparente sob o teto e paredes.



- As alturas e especificações dos circuitos de luz e força obedecem à legenda, salvo indicação contrária em planta baixa.
- Os circuitos relativos à luz e força estão separados e expressos no quadro de carga.
- As tomadas de uso específico devem ser etiquetadas com suas respectivas potências e, se possível, com o nome do aparelho a ser ligado a fim de facilitar a sua instalação, evitando eventuais problemas de uso.



- Os DPS (Dispositivo de Proteção contra Surto) estão dispostos conforme diagrama unifilar.
- O condutor neutro NUNCA poderá ser ligado ao condutor proteção terra após passar pelo quadro geral da instalação. Semelhantemente, o condutor proteção NUNCA deverá ser ligado ao disjuntor DR.
- O condutor neutro de um referido circuito EM HIPÓTESE ALGUMA deverá ser compartilhado com outro circuito, ou seja, cada circuito deverá possuir seu próprio condutor neutro advindo do seu quadro de distribuição. Do contrário, será recorrente o disparo dos disjuntores DR.
- Os disjuntores DR utilizados são do tipo fase/neutro ou fase/fase, conforme especificado nos respectivos diagramas unifilares.





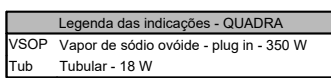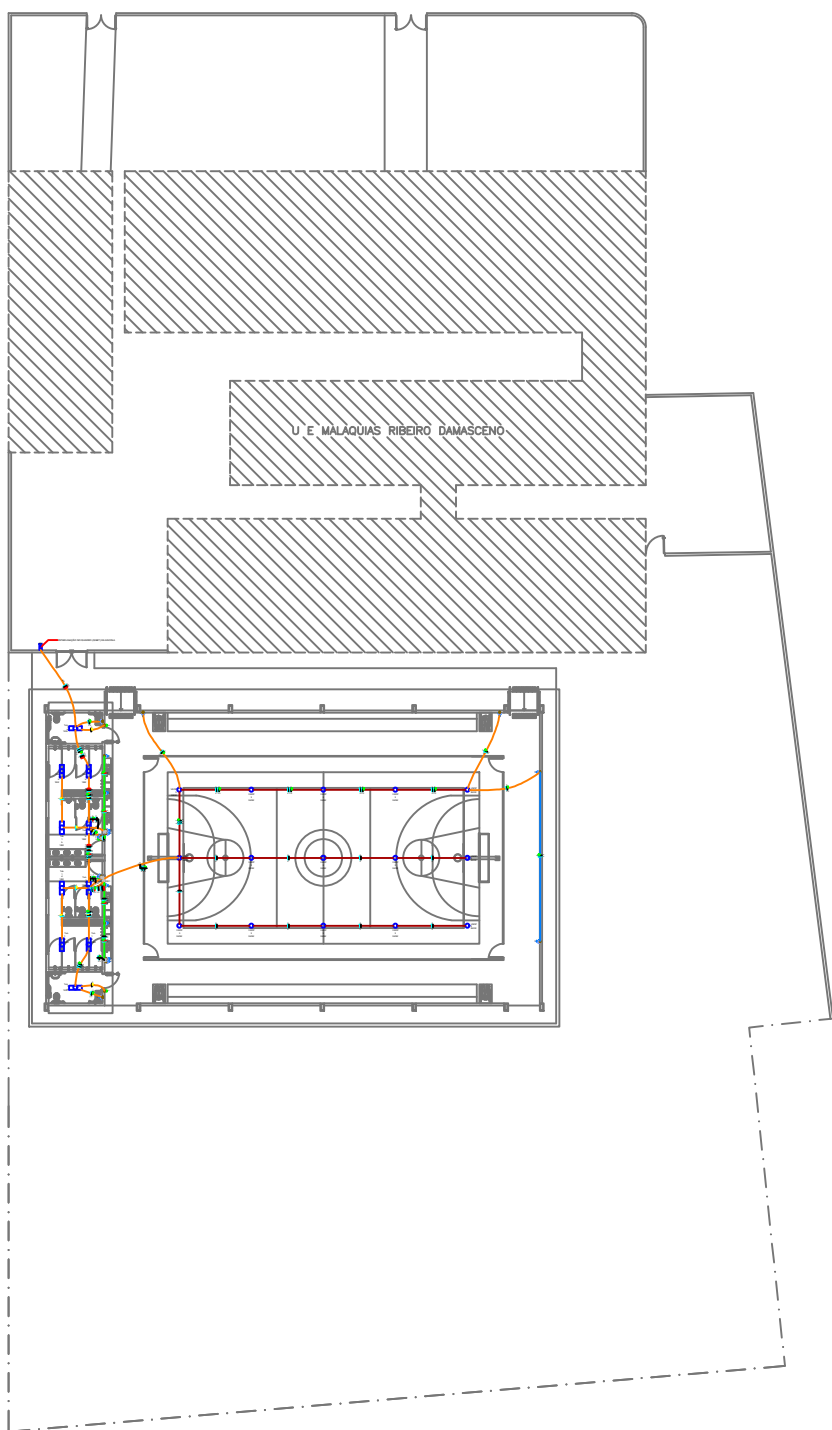


1. Quando um disjuntor atuar, desligando algum circuito ou a instalação inteira, a causa pode ser um sobrecarga ou um curto-circuito. Desligamentos frequentes são sinais de sobrecarga. Por isso, NUNCA troque os disjuntores por outros de maior capacidade (amperagem) simplesmente. Como regra, a troca de um disjuntor por outro de maior capacidade requer, antes, um redimensionamento do circuito através da troca de fios e cabos por outros de maior seção (bitola).

2. Da mesma forma, **NUNCA** desative ou remova a chave automática de proteção contra choques elétricos (Dispositivo DR), mesmo em caso de desligamentos sem causa aparente. Se os desligamentos forem frequentes e, principalmente, se as tentativas de religar a chave não tiverem êxito, isso significa, muito provavelmente, que a instalação elétrica apresenta anomalias internas, que só podem ser identificadas e corrigidas por profissionais qualificados.

A DESATIVAÇÃO OU REMOÇÃO DA CHAVE SIGNIFICA A ELIMINAÇÃO DE MEDIDA PROTETORA CONTRA CHOQUES ELÉTRICOS, ALÉM DE RISCO DE VIDA DOS USUÁRIOS DA INSTALAÇÃO.



Legenda de condutas - QUADRA	
Elétrica	
	Direta
	Teto
	Alta
	Média

Legenda - QUADRA	
	Entrada de serviço
	Interruptor simples 1 tecla - 1,10m do piso
	Luminária p/ lâmpada de alta pressão
	Lâmpada Led 18 W
	Quadro de distribuição
	Tomada alta a 2,20m do piso
	Tomada média a 1,10m do piso

[illegible]