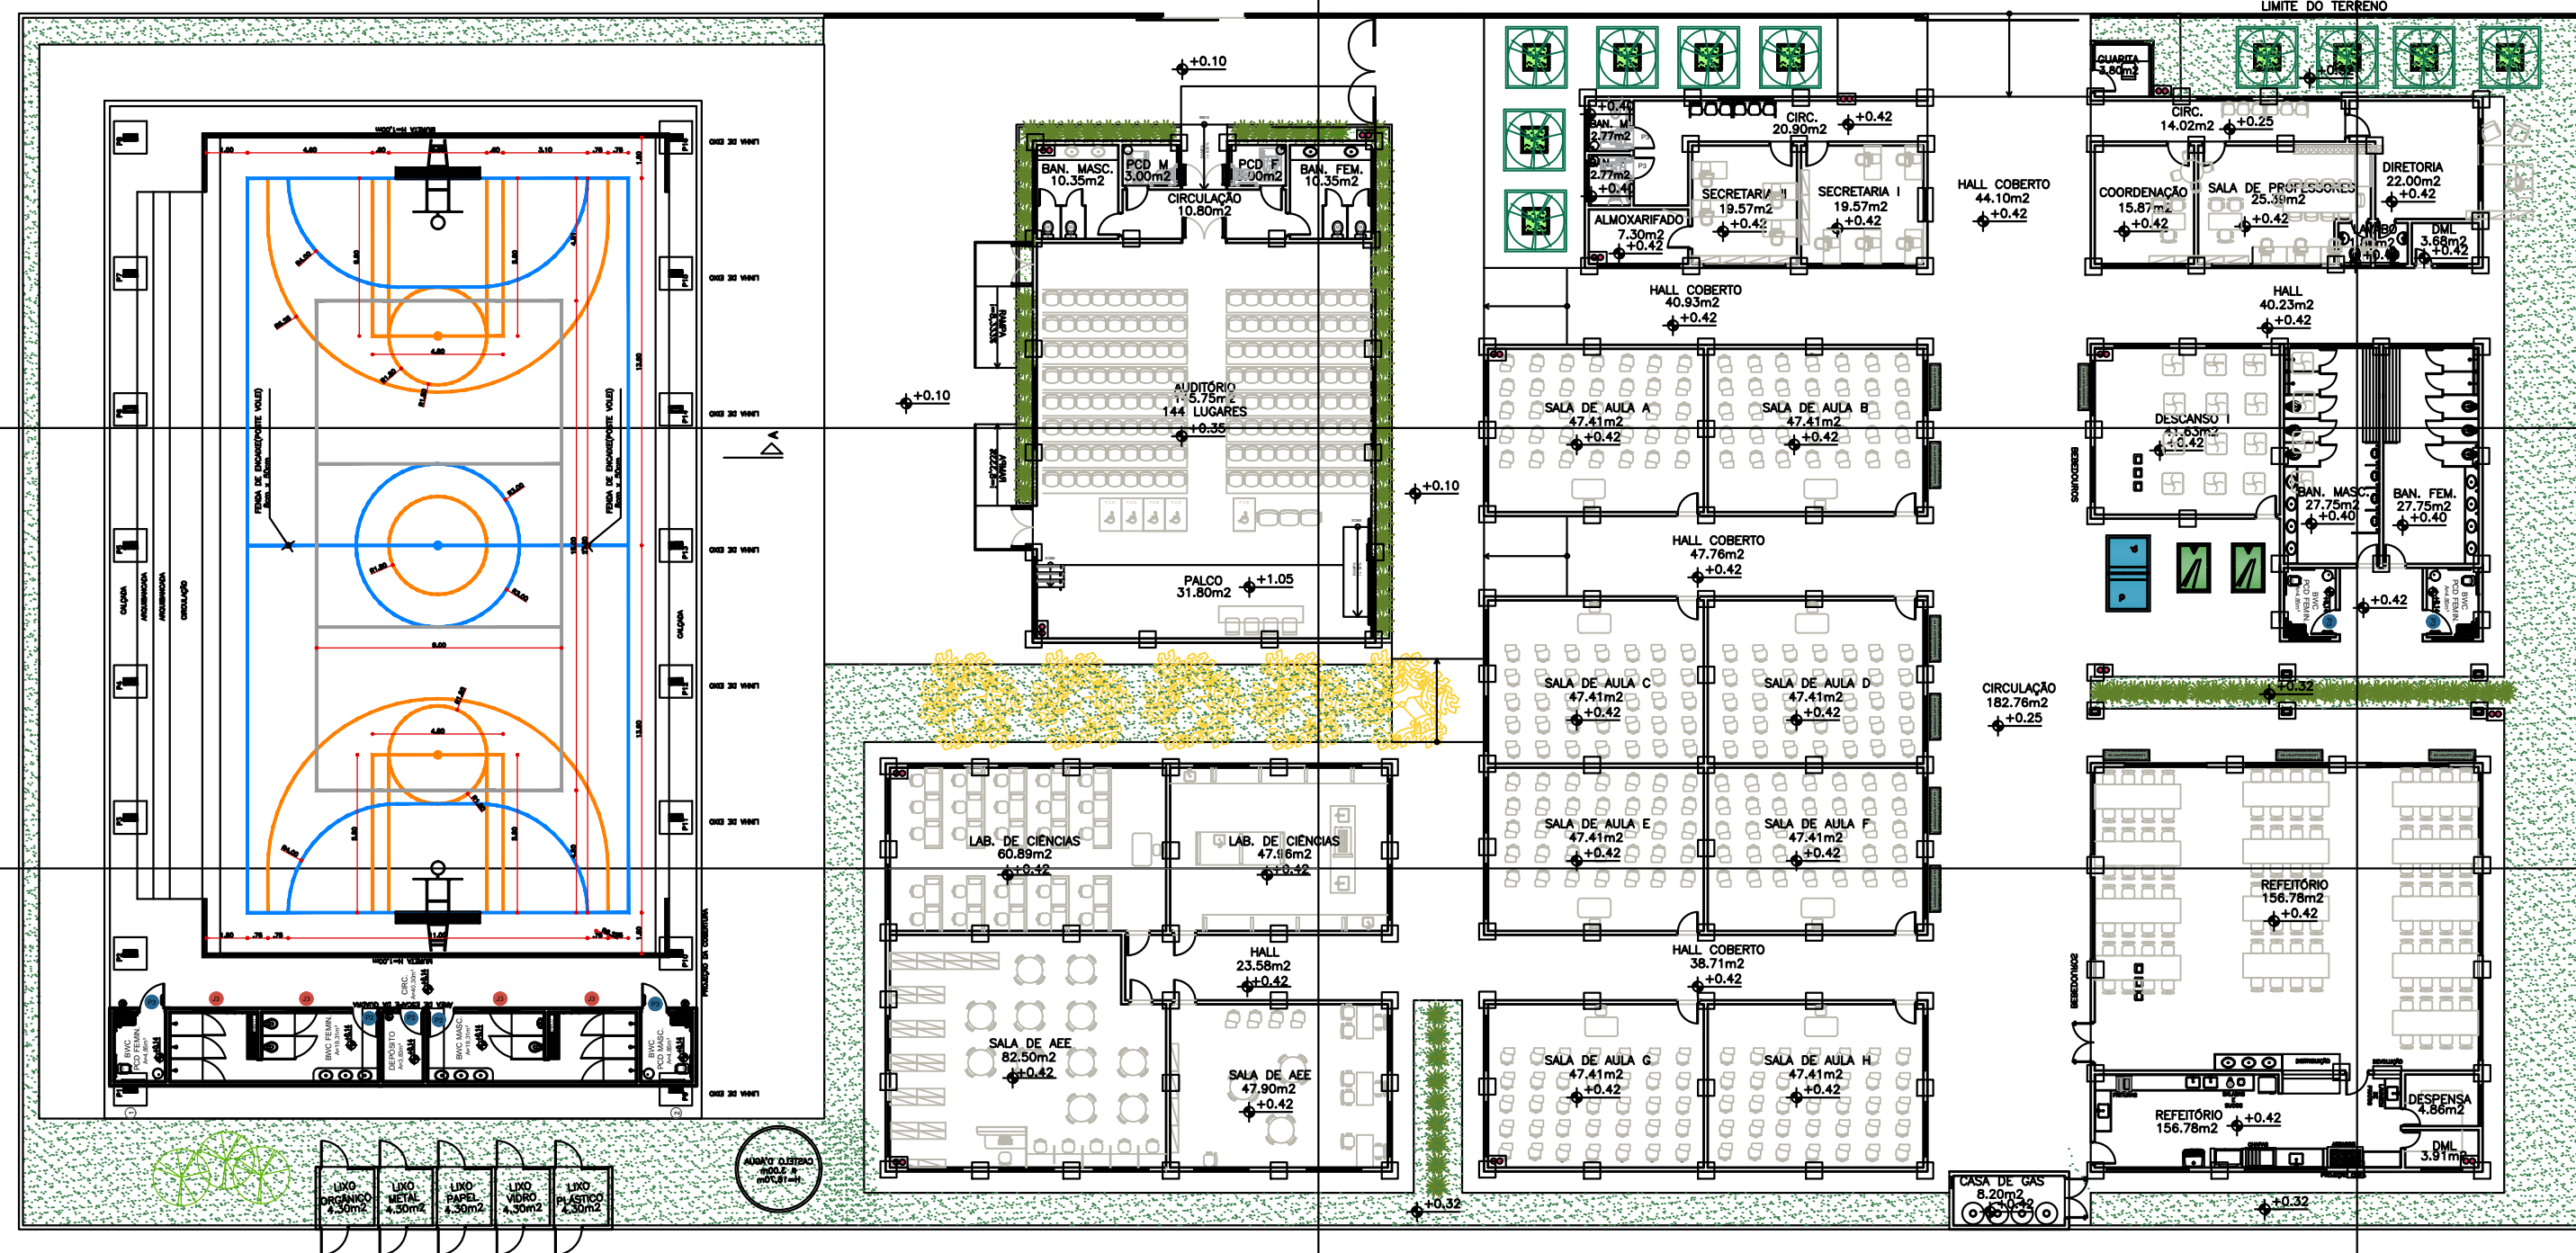
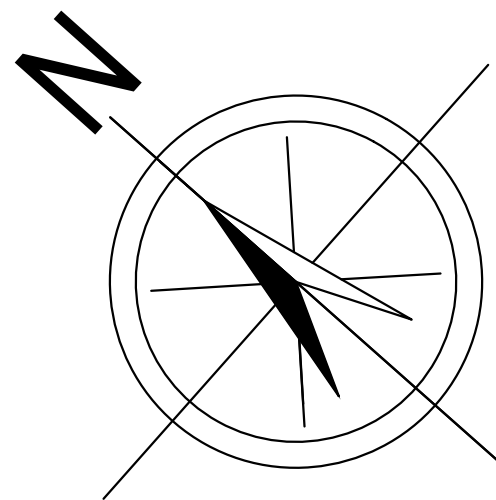
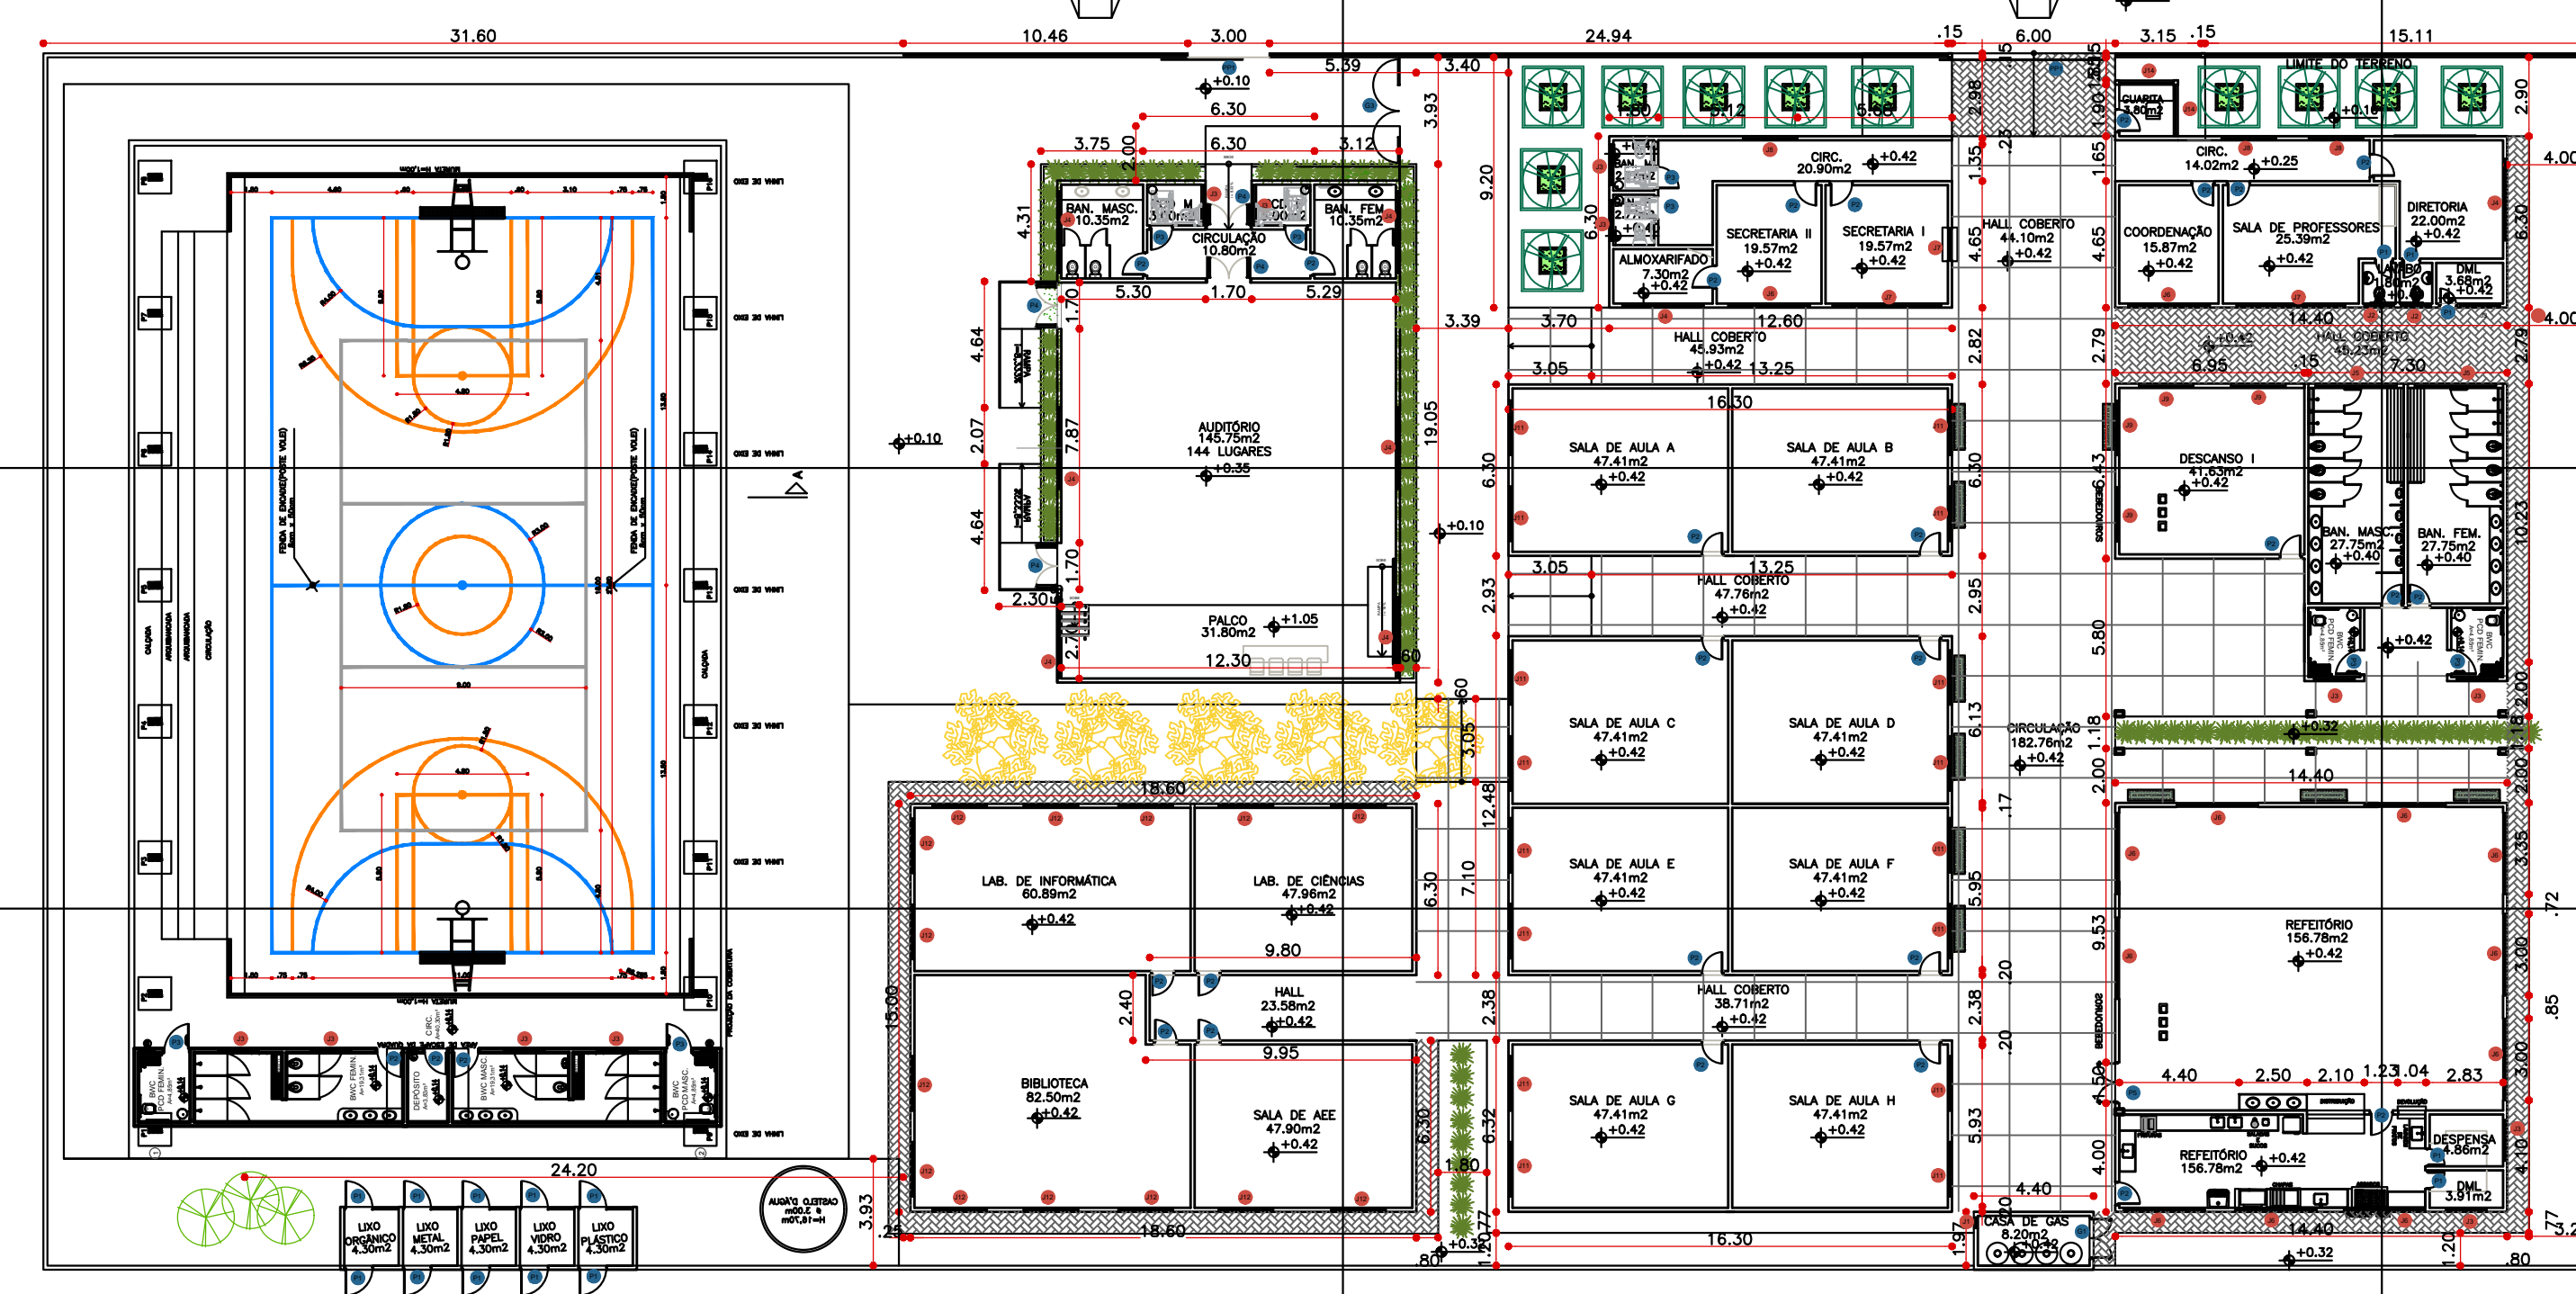


P1

PLANTA DE LAYOUT
esc 1:250

P1

PLANTA BAIXA
esc 1:250

LEGENDA DAS EDIFICAÇÕES		
ITEM	DISCRIMINAÇÃO	ÁREA (m²)
BLOCO ADMINISTRATIVO	QUARTA, HALL ENTRADA, DIRETORIA, COORDENAÇÃO, SECRETARIA I, SECRETARIA II, SALA DOS PROFESSORES, ALMOXARFADO, BANHEIROS E D.M.	212.61m²
BLOCO PEDAGÓGICO I	06 SALAS DE AULA (TOTAL DE 280 ALUNOS POR TURNO)	409.59m²
BLOCO PEDAGÓGICO	LABORATÓRIO DE CIÊNCIAS, LABORATÓRIO DE INFORMÁTICA, BIBLIOTECA E SALA DE ASSISTÊNCIA	278.73m²
BLOCO DE SERVIÇOS I	BANHEIROS	75.64m²
BLOCO DE SERVIÇOS II	REFEITÓRIO, COZINHA, DESPENSA e DEPÓSITO DE MATERIAIS DE LIMPEZA	217.87m²
BLOCO AUDITÓRIO	AUDITÓRIO E BANHEIROS	251.34m²
BLOCO REPOUSO DISCENTE	ÁREA DE DESCANÇO I, ÁREA DE DESCANÇO II, ÁREA PARA ARMÁRIO DISCENTES E ÁREA COBERTA	70.57m²
POLISPORTIVA	REFEITÓRIO, COZINHA e DEPÓSITO	1002.24m²
PÁTIO COBERTO	PÁTIO COBERTO	236.60m²
DEPÓSITO DE LIXO	CIRCULAÇÕES I, II e III	321.07m²
CASA DE GÁS	DEPÓSITO DE LIXO SELETIVO (METAL, PAPEL, VIDRO, PLÁSTICO e ORGÂNICO)	25.07m²
	CASA DE GÁS	9.35m²

QUADRO DE ÁREAS	
DESCRÇÃO	ÁREA (m²)
ÁREA DO TERRENO	5.000m²
ÁREA TOTAL CONSTRUÍDA	3.108,08m²
ÍNDICES	
TAXA DE OCUPAÇÃO (PERCENTUAL)	62,16%
ÍNDICE DE APROVEITAMENTO	0,62

LEGENDA DE CÔMODOS			
ESCOLA MODELO			
CÔMODOS	ESPECIFICAÇÕES		
ITEM	DESCRÇÃO	PISO	PARIEDES
01	HALL COBERTO	GRANITINA	REBOCO EMASSADO COM PINTURA TEXTURA
02	QUARTA	GRANITINA	REBOCO EMASSADO COM PINTURA PVA
03	CIRCULAÇÃO	BLOCO INTERTRAVANDO	REVESTIMENTO CERÂMICO 10X10 BRANCO ATÉ 1,50 + UMA FAIXA DE REVESTIMENTO 10X10 VERDE FOLHA, TOTAL 1,60m DE ALTURA, ACIMA PINTURA ACRÍLICA BRANCO NEVE
04	COORDENAÇÃO	GRANITINA	REVESTIMENTO CERÂMICO 10X10 BRANCO ATÉ 1,50 + UMA FAIXA DE REVESTIMENTO 10X10 VERDE FOLHA, TOTAL 1,60m DE ALTURA, ACIMA PINTURA ACRÍLICA BRANCO NEVE
05	SALA DOS PROFESSORES	GRANITINA	REVESTIMENTO CERÂMICO 10X10 BRANCO ATÉ 1,50 + UMA FAIXA DE REVESTIMENTO 10X10 VERDE FOLHA, TOTAL 1,60m DE ALTURA, ACIMA PINTURA ACRÍLICA BRANCO NEVE
06	LAVABO	GRANITINA	REVESTIMENTO CERÂMICO 10X10 BRANCO ATÉ O FORRO
07	DIRETORIA	GRANITINA	REVESTIMENTO CERÂMICO 10X10 BRANCO ATÉ 1,50 + UMA FAIXA DE REVESTIMENTO 10X10 VERDE FOLHA, TOTAL 1,60m DE ALTURA, ACIMA PINTURA ACRÍLICA BRANCO NEVE
08	LAVABO	REV. CERÂMICO BRANCO	REVESTIMENTO CERÂMICO 10X10 BRANCO ATÉ O FORRO
09	CIRCULAÇÃO	BLOCO INTERTRAVANDO	REVESTIMENTO CERÂMICO 10X10 BRANCO ATÉ 1,50 + UMA FAIXA DE REVESTIMENTO 10X10 VERDE FOLHA, TOTAL 1,60m DE ALTURA, ACIMA PINTURA ACRÍLICA BRANCO NEVE
10	SECRETARIA I	GRANITINA	REVESTIMENTO CERÂMICO 10X10 BRANCO ATÉ 1,50 + UMA FAIXA DE REVESTIMENTO 10X10 VERDE FOLHA, TOTAL 1,60m DE ALTURA, ACIMA PINTURA ACRÍLICA BRANCO NEVE
11	SECRETARIA II	GRANITINA	REVESTIMENTO CERÂMICO 10X10 BRANCO ATÉ 1,50 + UMA FAIXA DE REVESTIMENTO 10X10 VERDE FOLHA, TOTAL 1,60m DE ALTURA, ACIMA PINTURA ACRÍLICA BRANCO NEVE
12	ALMOXARFADO	GRANITINA	REBOCO EMASSADO COM PINTURA PVA BRANCO NEVE
13	BANHEIRO FEMININO	REV. CERÂMICO BRANCO	REVESTIMENTO CERÂMICO 10X10 BRANCO ATÉ O FORRO
14	BANHEIRO MASCULINO	REV. CERÂMICO BRANCO	REVESTIMENTO CERÂMICO 10X10 BRANCO ATÉ O FORRO
15	SALAS DE AULA	GRANITINA	REVESTIMENTO CERÂMICO 10X10 BRANCO ATÉ 1,50 + UMA FAIXA DE REVESTIMENTO 10X10 VERDE FOLHA, TOTAL 1,60m DE ALTURA, ACIMA PINTURA ACRÍLICA BRANCO NEVE
16	REFEITÓRIO	CERÂMICA	REVESTIMENTO CERÂMICO 10X10 BRANCO ATÉ O FORRO
17	COZINHA	REV. CERÂMICO BRANCO	REVESTIMENTO CERÂMICO 10X10 BRANCO ATÉ O FORRO
18	DEPÓSITO	GRANITINA	REBOCO EMASSADO COM PINTURA PVA BRANCO NEVE
19	D.M.	GRANITINA	REBOCO EMASSADO COM PINTURA PVA BRANCO NEVE
20	DESCANÇO	GRANITINA	REVESTIMENTO CERÂMICO 10X10 BRANCO ATÉ 1,50 + UMA FAIXA DE REVESTIMENTO 10X10 VERDE FOLHA, TOTAL 1,60m DE ALTURA, ACIMA PINTURA ACRÍLICA BRANCO NEVE
21	LABORATÓRIOS, BIBLIOTECA E SALAS AEE	GRANITINA	REVESTIMENTO CERÂMICO 10X10 BRANCO ATÉ 1,50 + UMA FAIXA DE REVESTIMENTO 10X10 VERDE FOLHA, TOTAL 1,60m DE ALTURA, ACIMA PINTURA ACRÍLICA BRANCO NEVE
22	AUDITÓRIO	GRANITINA	REBOCO EMASSADO COM PINTURA PVA BRANCO NEVE

PORTAS			
ITEM	LARG (cm)	ALT (cm)	QUANT.
P01	0,70	2,10	15
P02	0,80	2,10	29
P03	0,80	2,10	07
P04	1,80	2,10	04
P05	1,50	2,10	01
P06	0,80	2,10	01
P07	3,90	2,10	01
P08	4,50	2,10	01
P09	7,85	2,10	01
P10	1,60	2,10	03
P11	4,20	2,10	01
P12	1,20	1,00	01
P13	3,00	2,10	02

JANELAS			
ITEM	LARG (cm)	ALT (cm)	QUANT.
J01	0,40	1,00	0,30
J02	1,10	0,50	1,80
J03	1,50	0,50	1,80
J04	3,00	0,50	1,80
J05	3,00	0,70	2,20
J06	3,00	1,10	1,00
J07	4,00	1,10	1,00
J08	2,00	0,50	1,80
J09	2,00	1,10	1,00
J10	6,00	0,70	2,20
J11	2,00	0,80	2,10
J12	2,00	1,10	1,00
J13	1,90	1,10	1,00



GOVERNO DO ESTADO DO PIAUÍ

SEDUC - SECRETARIA DE ESTADO DA EDUCAÇÃO

ESCOLA MODELO - ALEGRETE/PI

DEPARTAMENTO:

GERÊNCIA DE ARQUITETURA E ENGENHARIA

TÍTULO DO PROJETO:

PROJETO DE CONSTRUÇÃO - ESCOLA MODELO - ALEGRETE/PI

ENDEREÇO DO SERVIÇO:

RUA PROJETADA - ALEGRETE/PI

TÍTULO DO DESENHO:

PLANTA DE LAYOUT E BAIXA

DESENHO:

ARQ

FRANCHA:

04

ESCALA:

INDICADA

REVISÃO:

01

ARQUITETO(A):

THAIS BORGES

CAU 163859-9

MUNICÍPIO:

TERESINA

FASE:

PROJETO BÁSICO

ZONA:

URBANA

DESENHO:

NOVEMBRO/2019