



FACHADA FRONTAL
esc 1:50

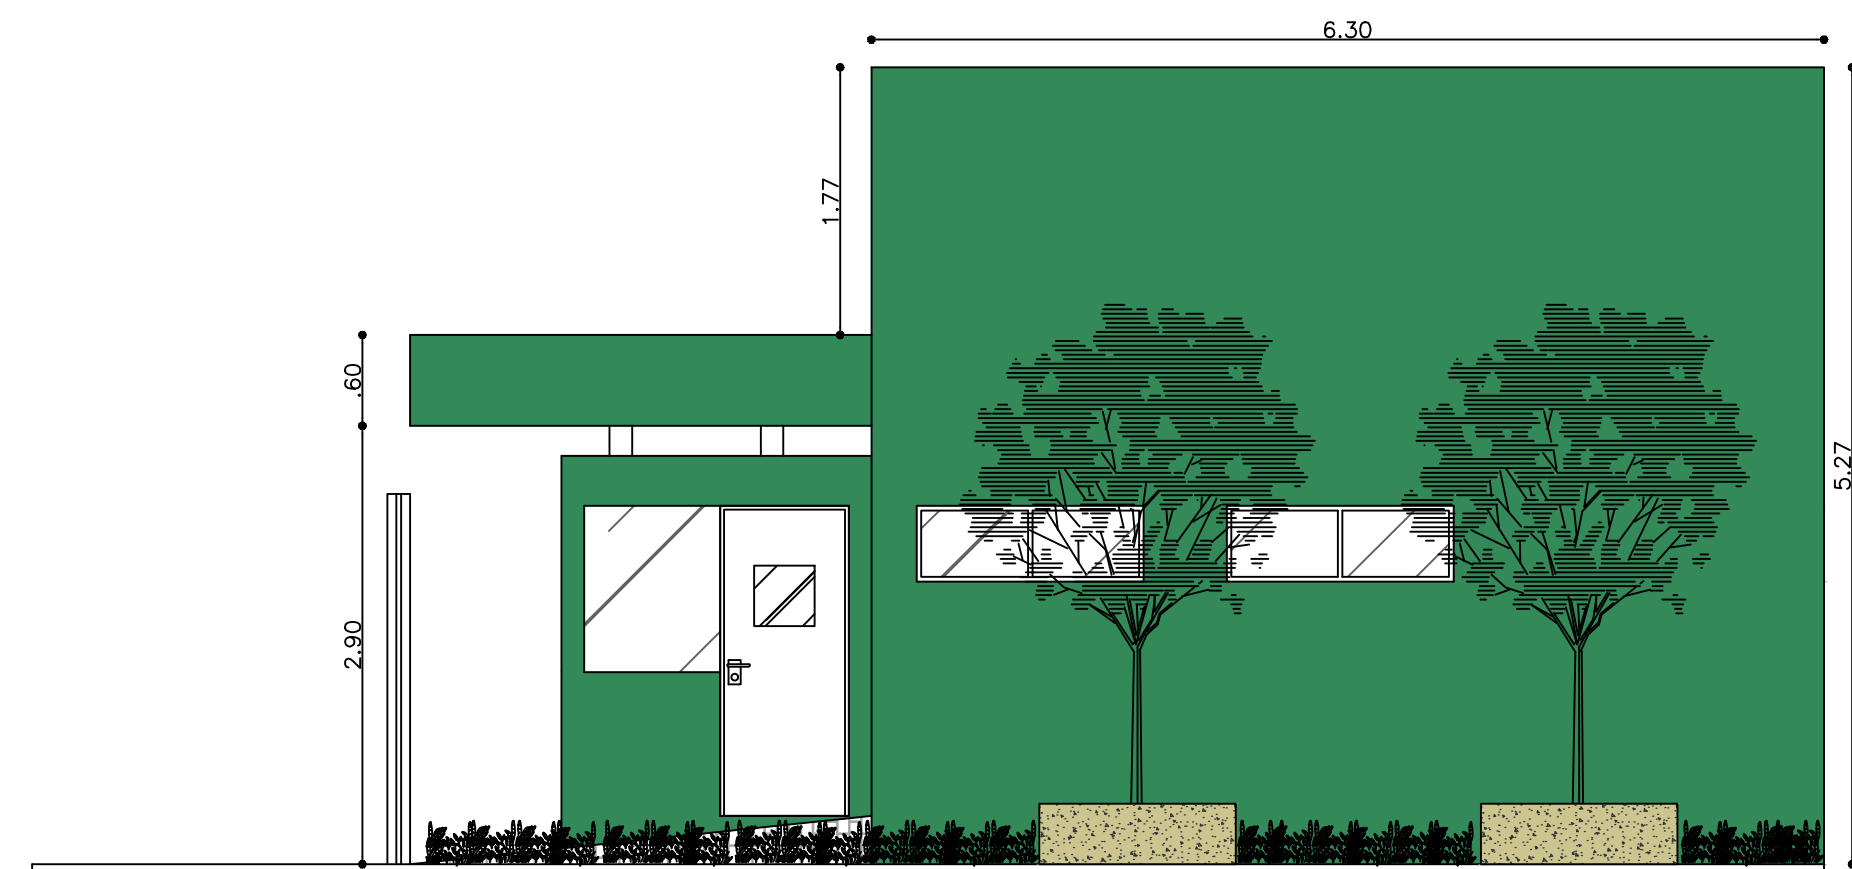

FACHADA LATERAL DIREITA
esc 1:50

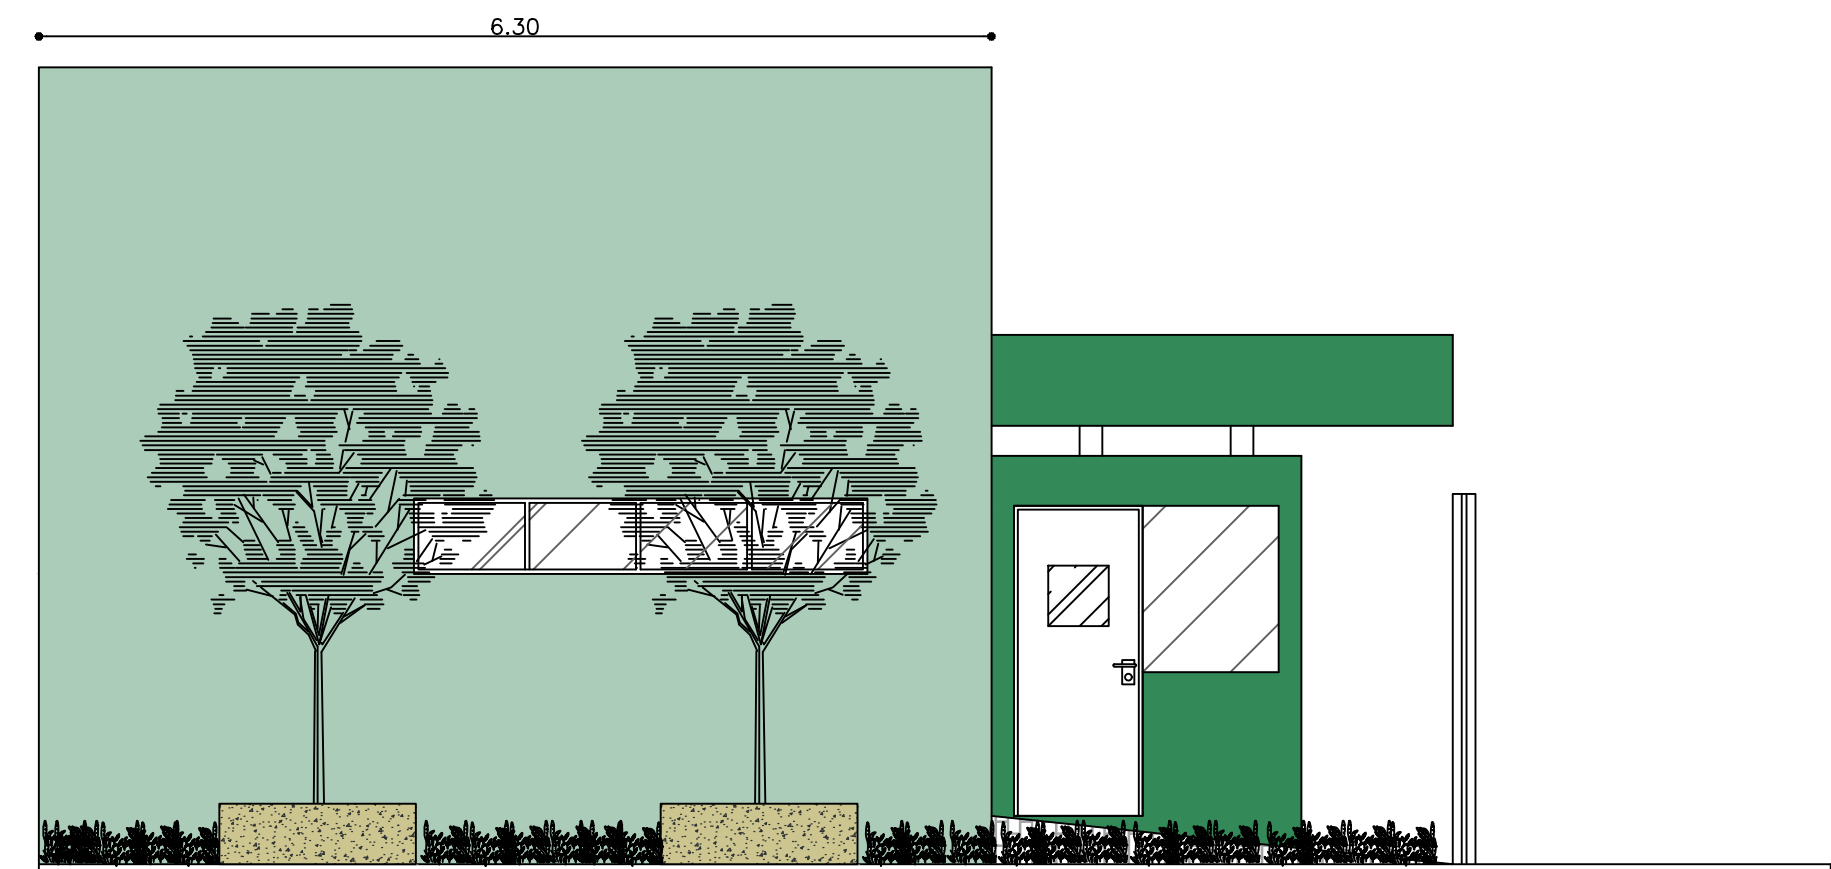

FACHADA LATERAL ESQUERDA
esc 1:50

		GOVERNO DO ESTADO DO PIAUÍ	
SEDUC - SECRETARIA DE ESTADO DA EDUCAÇÃO		ESCOLA MODELO - ALEGRETE/PI	
DEPARTAMENTO: GERÊNCIA DE ARQUITETURA E ENGENHARIA		DESENHO: ARQ	
TÍTULO DO PROJETO: PROJETO DE CONSTRUÇÃO - ESCOLA MODELO - ALEGRETE/PI		PRANCHA: 07	
ENDEREÇO DO SERVIÇO: RUA PROJETADA - ALEGRETE/PI		TÍTULO DO DESENHO: FACHADAS	
ARQUITETO(A): THAIS BORGES CAU 1163859-9	MUNICÍPIO: TERESINA	ZONA: URBANA	DESENHO: INDICADA
FASE: PROJETO BÁSICO	DATA: NOVEMBRO/2019	REVISÃO: 01	