


PLANTA BAIXA - SALAS DE AULA
esc 1:100

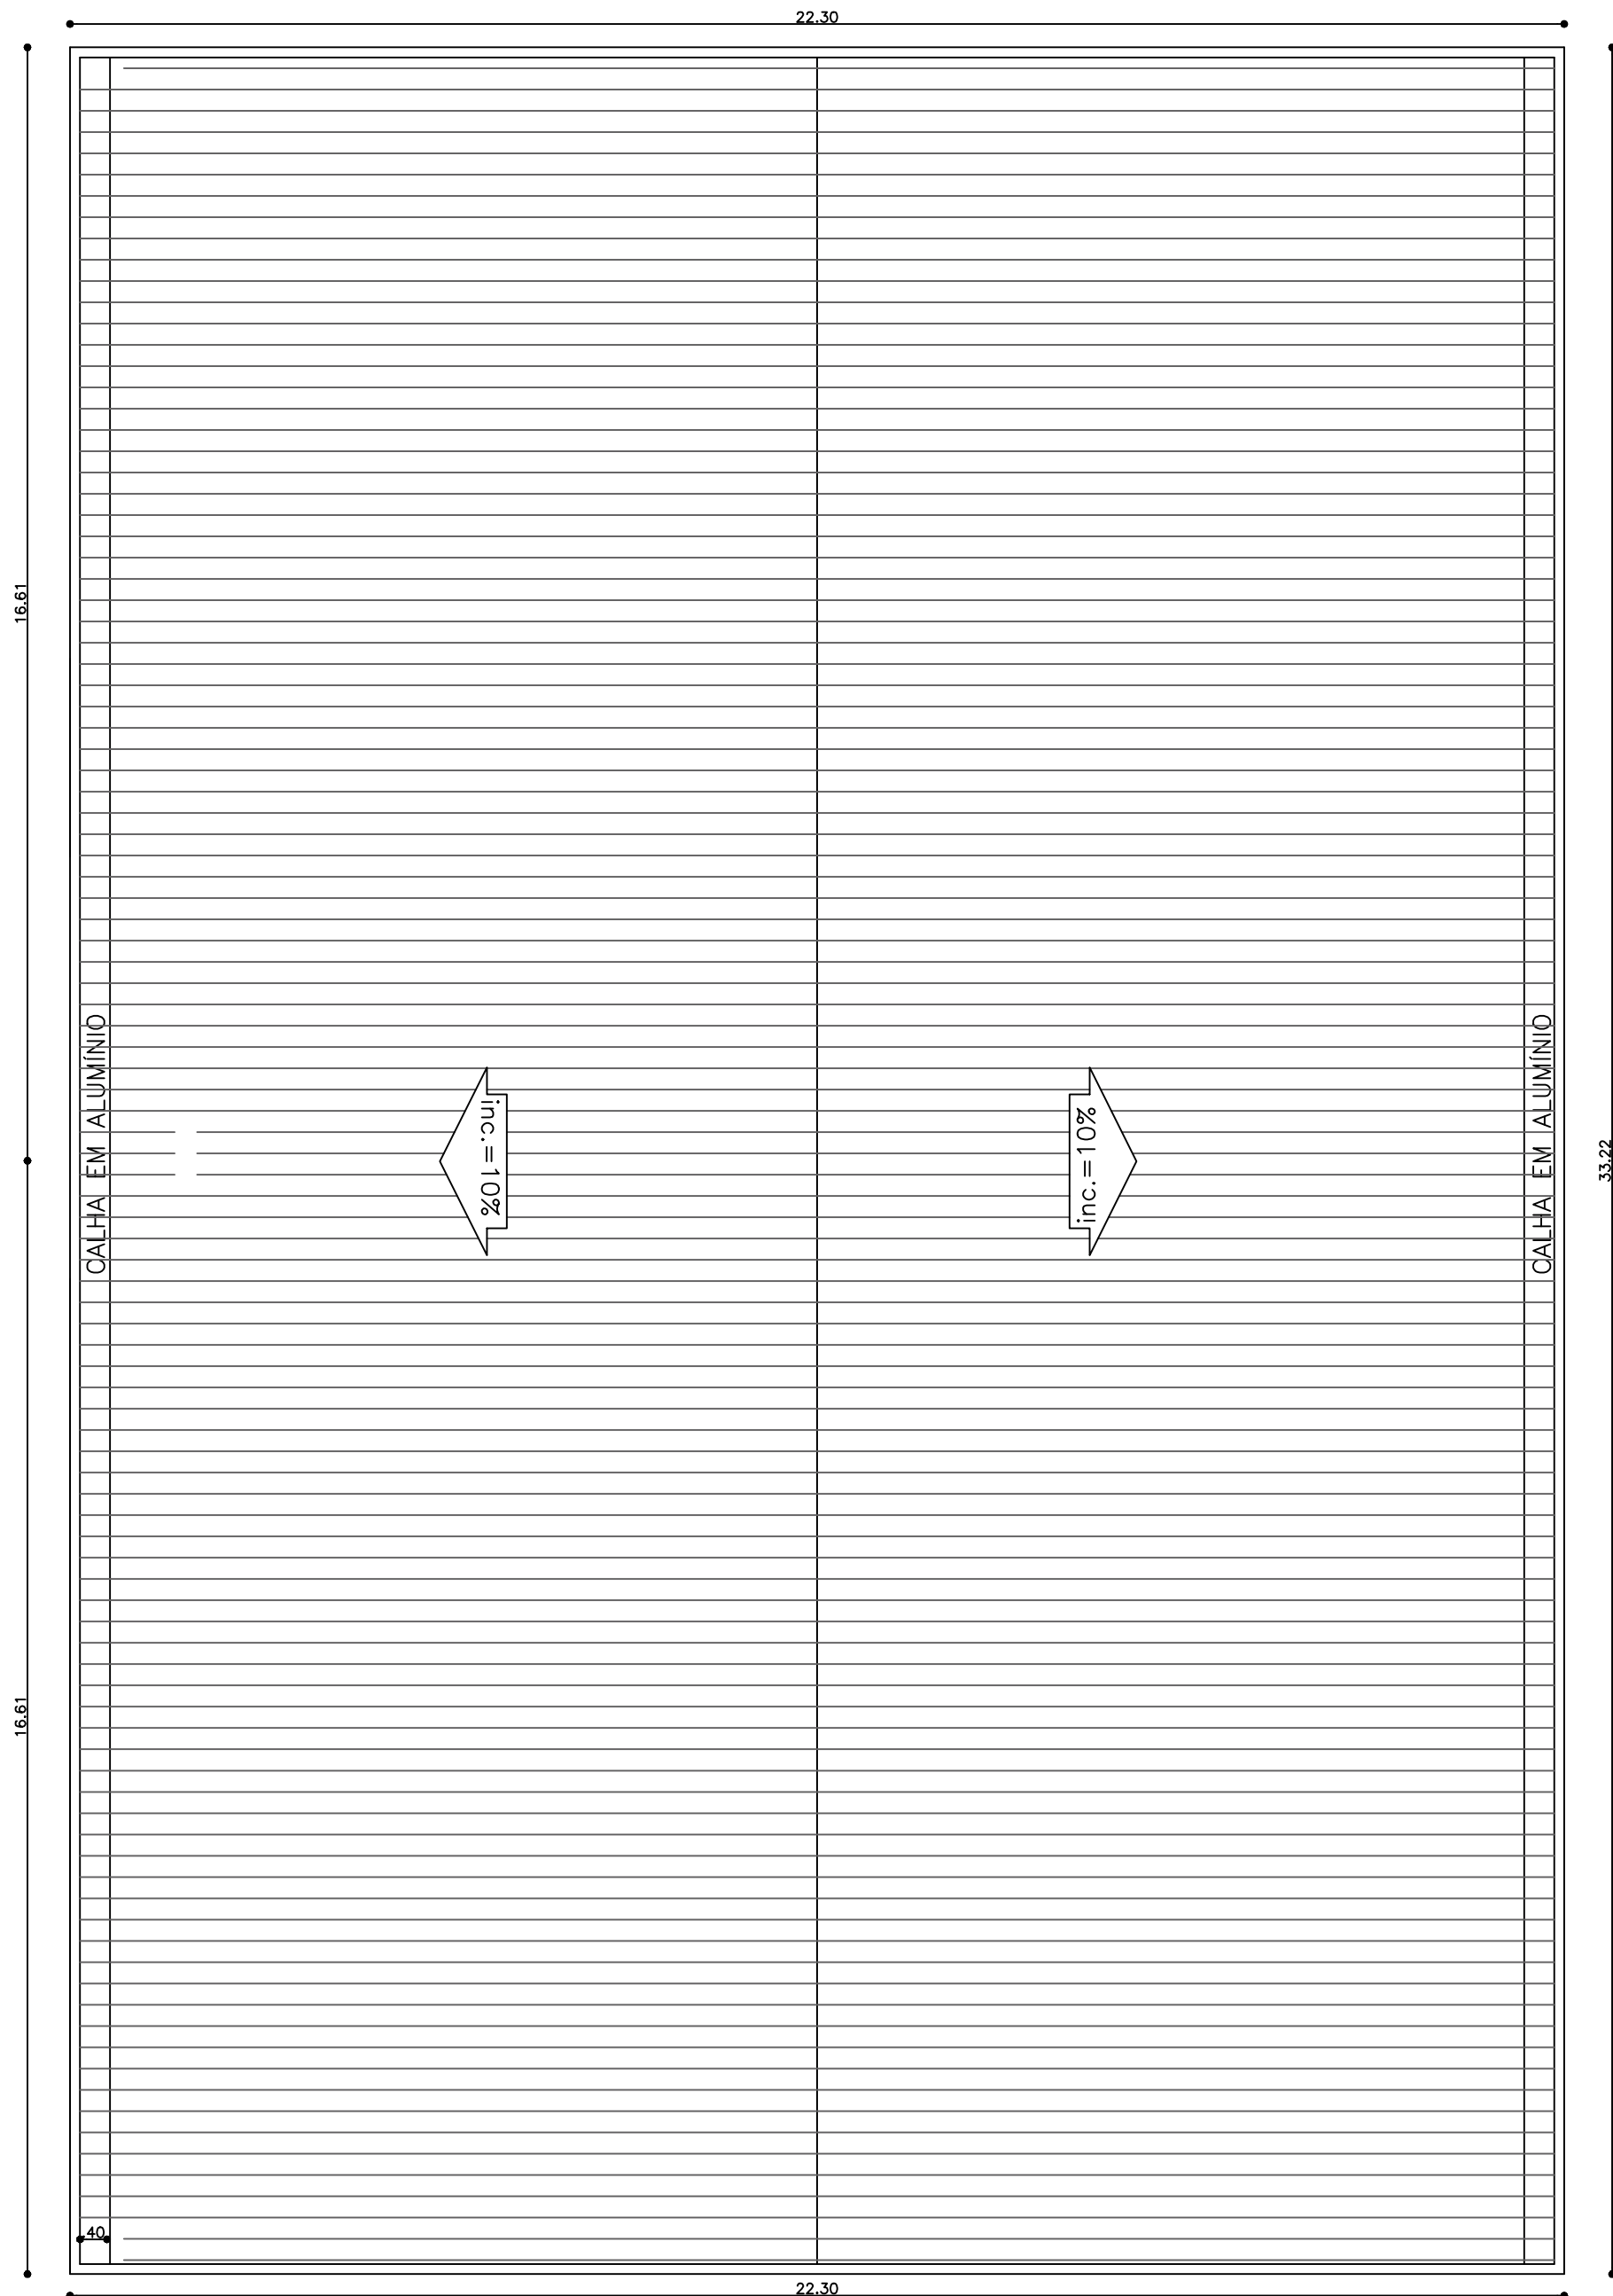

PLANTA DE COBERTURA - SALAS DE AULA
esc 1:100

LEGENDA DAS EDIFICAÇÕES		
ITEM	DISCRIMINAÇÃO	ÁREA (m²)
BLOCO ADMINISTRATIVO	QUARTA, MALL ENTRADA, DIRETORIA, COORDENAÇÃO, SECRETARIA I, SECRETARIA II, SALA DOS PROFESSORES, ALMOXARFADO, BANHEIROS E DML	212.61M²
BLOCO PEDAGÓGICO I	06 SALAS DE AULA (TOTAL DE 280 ALUNOS POR TURNO)	409.59M²
BLOCO PEDAGÓGICO II	LABORATÓRIO DE CIÊNCIAS, LABORATÓRIO DE INFORMÁTICA, BIBLIOTECA E SALA DE ASSISTÊNCIA	278.73M²
BLOCO DE SERVIÇOS I	BANHEIROS	75.64M²
BLOCO DE SERVIÇOS II	REFEITÓRIO, COZINHA, DESPENSA e DEPÓSITO DE MATERIAIS DE LIMPEZA	217.87M²
BLOCO AUDITÓRIO	AUDITÓRIO E BANHEIROS	251.34M²
BLOCO REPOUSO DISCENTE	ÁREA DE DESCANÇO I, ÁREA DE DESCANÇO II, ÁREA PARA ARMÁRIO DISCENTES E ÁREA COBERTA	70.57M²
QUADRA POLISPORTIVA	REFEITÓRIO, COZINHA e DEPÓSITO	1002.24M²
PÁTIO COBERTO	PÁTIO COBERTO	236.60M²
CIRCULAÇÃO	CIRCULAÇÕES I, II e III	321.07M²
DEPÓSITO DE LIXO	DEPÓSITO DE LIXO SELETIVO (METAL, PAPEL, VIDRO, PLÁSTICO e ORGÂNICO)	25.07M²
CASA DE GÁS	CASA DE GÁS	9.35M²

QUADRO DE ÁREAS	
DESCRÇÃO	ÁREA (m²)
ÁREA DO TERRENO	5.000M²
ÁREA TOTAL CONSTRUÍDA	3.108,08M²
ÍNDICES	
TAXA DE OCUPAÇÃO (PERCENTUAL)	62,16%
ÍNDICE DE APROVEITAMENTO	0,62

LEGENDA DE CÔMODOS			
ESCOLA MODELO			
CÔMODOS		ESPECIFICAÇÕES	
ITEM	DESCRÇÃO	PISO	PAREDES
01	MALL COBERTO	GRANITINA	GESSO LISO COM PINTURA BRANCO FOSCO
02	QUARTA	GRANITINA	GESSO LISO COM PINTURA BRANCO FOSCO
03	CIRCULAÇÃO	BLOCO INTERTRAVADO	REVESTIMENTO CERÂMICO 10X10 BRANCO ATÉ 1,50 + UMA FAIXA DE REVESTIMENTO 10X10 VERDE FOLHA, TOTAL 1,60M DE ALTURA, ACIMA PINTURA ACRÍLICA BRANCO NEVE
04	COORDENAÇÃO	GRANITINA	GESSO LISO COM PINTURA BRANCO FOSCO
05	SALA DOS PROFESSORES	GRANITINA	GESSO LISO COM PINTURA BRANCO FOSCO
06	LAVABO	GRANITINA	GESSO LISO COM PINTURA BRANCO FOSCO
07	DIRETORIA	GRANITINA	GESSO LISO COM PINTURA BRANCO FOSCO
08	LAVABO	REV. CERÂMICO BRANCO	GESSO LISO COM PINTURA BRANCO FOSCO
09	CIRCULAÇÃO	BLOCO INTERTRAVADO	GESSO LISO COM PINTURA BRANCO FOSCO
10	SECRETARIA I	GRANITINA	GESSO LISO COM PINTURA BRANCO FOSCO
11	SECRETARIA II	GRANITINA	GESSO LISO COM PINTURA BRANCO FOSCO
12	ALMOXARFADO	GRANITINA	GESSO LISO COM PINTURA BRANCO FOSCO
13	BANHEIRO FEMININO	REV. CERÂMICO BRANCO	GESSO LISO COM PINTURA BRANCO FOSCO
14	BANHEIRO MASCULINO	REV. CERÂMICO BRANCO	GESSO LISO COM PINTURA BRANCO FOSCO
15	SALAS DE AULA	GRANITINA	GESSO LISO COM PINTURA BRANCO FOSCO
16	REFEITÓRIO	CERÂMICA	GESSO LISO COM PINTURA BRANCO FOSCO
17	COZINHA	REV. CERÂMICO BRANCO	GESSO LISO COM PINTURA BRANCO FOSCO
18	DEPÓSITO	GRANITINA	GESSO LISO COM PINTURA BRANCO FOSCO
19	DML	GRANITINA	GESSO LISO COM PINTURA BRANCO FOSCO
20	DESCANÇO	GRANITINA	GESSO LISO COM PINTURA BRANCO FOSCO
21	LABORATÓRIOS, BIBLIOTECA E SALAS AEE	GRANITINA	GESSO LISO COM PINTURA BRANCO FOSCO
22	AUDITÓRIO	GRANITINA	GESSO LISO COM PINTURA BRANCO FOSCO

PORTAS			
ITEM	LARG (cm)	ALT (cm)	QUANT.
P01	0,70	2,10	15
P02	0,80	2,10	29
P03	0,90	2,10	07
P04	1,60	2,10	04
P05	1,50	2,10	01
G01	0,80	2,10	01
G02	3,90	2,10	01
G03	4,50	2,10	01
G04	7,85	2,10	01
G05	1,60	2,10	03
G06	4,20	2,10	01
G07	1,20	1,00	01
PP01	3,00	2,10	02

JANELAS			
ITEM	LARG (cm)	ALT (cm)	QUANT.
J01	0,40	1,00	0,30
J02	1,10	0,50	1,80
J03	1,50	0,50	1,80
J04	3,00	0,50	1,80
J05	3,00	0,70	2,20
J06	3,00	1,10	1,00
J07	4,00	1,10	1,00
J08	2,00	0,50	1,80
J09	2,00	1,10	1,00
J10	6,00	0,70	2,20
J11	2,00	0,80	2,10
J12	2,00	1,10	1,00
J14	1,90	1,10	1,00



GOVERNO DO ESTADO DO PIAUÍ

SEDUC - SECRETARIA DE ESTADO DA EDUCAÇÃO
ESCOLA MODELO - ALEGRETE/PI

DEPARTAMENTO: GERÊNCIA DE ARQUITETURA E ENGENHARIA	DESENHO: ARQ
TÍTULO DO PROJETO: PROJETO DE CONSTRUÇÃO - ESCOLA MODELO - ALEGRETE/PI	FRANCHA: 08
ENDEREÇO DO SERVIÇO: RUA PROJETADA - ALEGRETE/PI	
TÍTULO DO DESENHO: DETALHES SALA DE AULA	
ARQUITETO(A): THAIS BORGES CAU 1163859-9	MUNICÍPIO: TERESINA ZONA: URBANA DESENHO: ESCALA: INDICADA FASE: PROJETO BÁSICO DATA: NOVEMBRO/2019 REVISÃO: 01