



PLANTA BAIXA DE REFORMA-CONSTRUÇÃO/DEMOLIÇÃO-TÉRREO
ESCALA 1/100

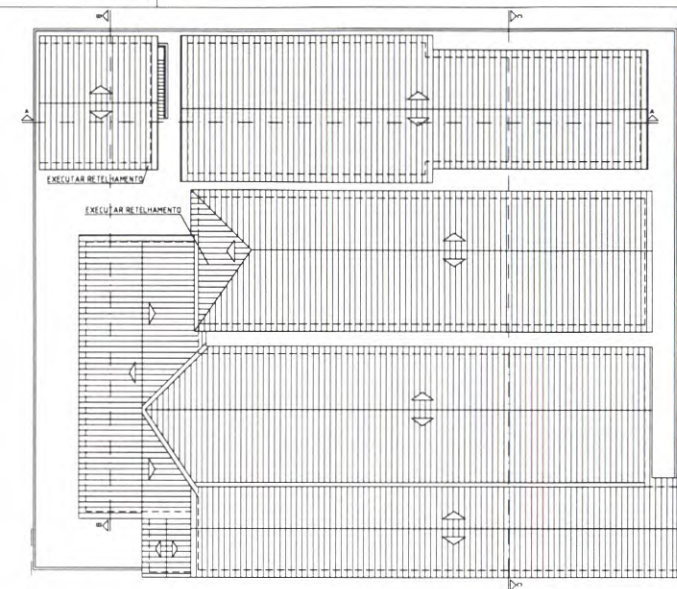

RUA INÁCIO GOMES Nº 50/CENTRO

PLANTA DE SITUAÇÃO/ LOCAÇÃO E COBERTURA
ESCALA 1/200

ARQUITETO(A)	ENGENHEIRO(A) RESPONSÁVEL	PROPRIETÁRIO
<p>GOVERNO DO ESTADO DO PIAUÍ SEDUC - SECRETARIA DE ESTADO DA EDUCAÇÃO UNIDADE ESCOLAR JOSÉ ALVES BEZERRA</p>		
DEPARTAMENTO UNIDADE DE GESTÃO DA REDE FÍSICA	DESENHO ARQ	
TÍTULO DO PROJETO PROJETO DE REFORMA - UNIDADE ESCOLAR JOSÉ ALVES BEZERRA	FRANCOA 01/03	
ENDEREÇO DO SERVIÇO RUA INÁCIO GOMES, S/N - BAIRRO CENTRO	ESCALA INDICADA	
TÍTULO DO DESENHO PLANTA DE SITUAÇÃO, LOCAÇÃO, COBERTURA, PLANTA BAIXA DE REFORMA-CONSTRUÇÃO E DEMOLIÇÃO-TÉRREO E SUPERIOR	REVISÃO	
MUNICÍPIO MONSENHOR HILÓLITO - PI	ZONA URBANA	DATA ABRIL/2017
DESENHO FASE PROJETO BÁSICO	REVISÃO	

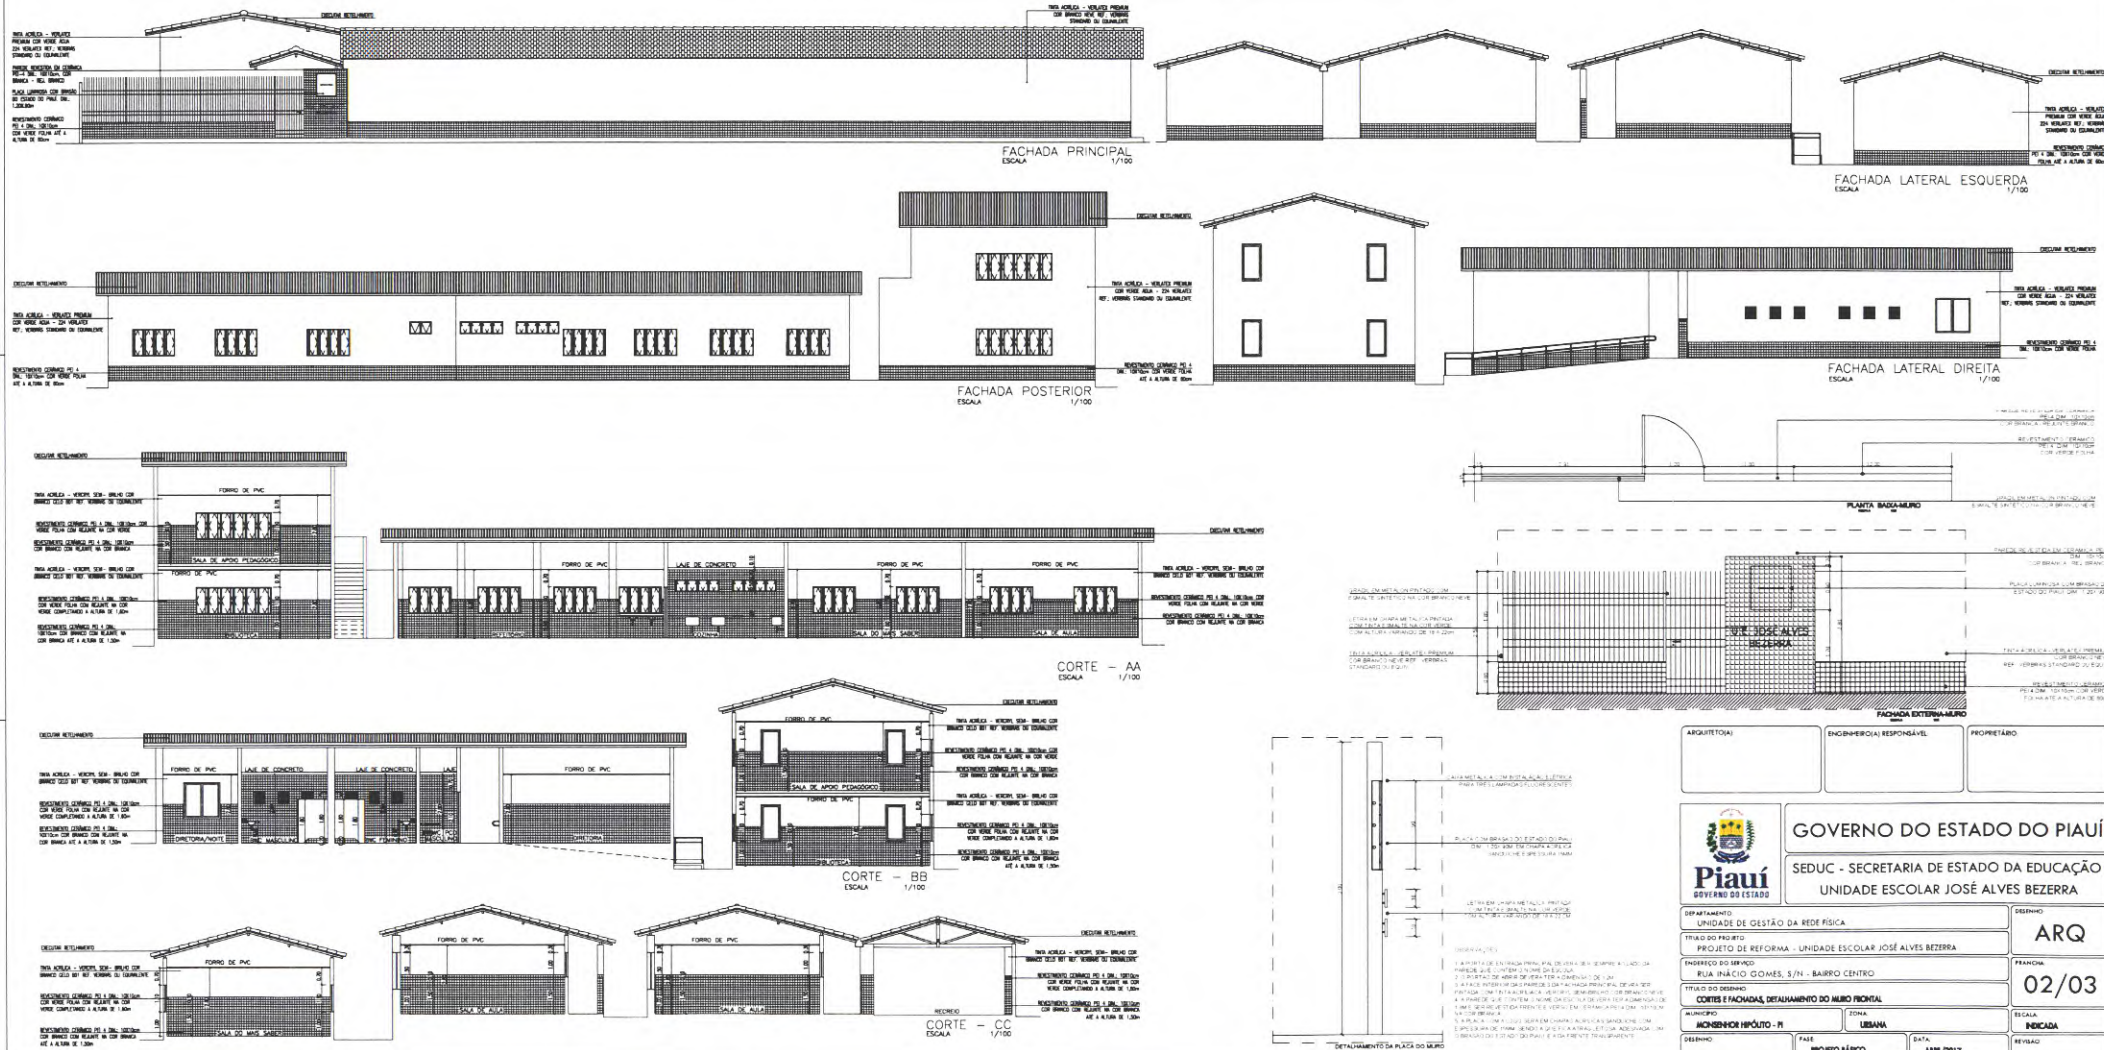

					a altura de 1,50m do piso, acima será assentado revestimento cerâmico 10x10cm PEI-4, na cor verde, com rejunte na mesma cor, totalizando 1,60m. Acima, pintar com tinta Verbrás acrílica cor branco gelo.
AMBIENTE	QUANT.	ÁREA TOTAL (m²)	PISO	TETO	PAREDE
Laboratório de Informática	01	48,21	Existente	Forro falso em placas de PVC, cor branco gelo.	Revestimento com cerâmica 10x10cm PEI-4, na cor branca com rejunte na cor branca, até a altura de 1,50m do piso, acima será assentado revestimento cerâmico 10x10cm PEI-4, na cor verde, com rejunte na mesma cor, totalizando 1,60m. Acima, pintar com tinta Verbrás acrílica cor branco gelo.
Refeitório	01	93,03	Existente	Forro falso em placas de PVC, cor branco gelo.	Revestimento com cerâmica 10x10cm PEI-4, na cor branca com rejunte na cor branca, até a altura de 1,50m do piso, acima será assentado revestimento cerâmico 10x10cm PEI-4, na cor verde, com rejunte na mesma cor, totalizando 1,60m. Acima, pintar com tinta Verbrás acrílica cor branco gelo.
Biblioteca	01	56,13	Existente	Forro falso em placas de PVC, cor branco gelo.	Revestimento com cerâmica 10x10cm PEI-4, na cor branca com rejunte na cor branca, até a altura de 1,50m do piso, acima será assentado revestimento cerâmico 10x10cm PEI-4, na cor verde, com rejunte na mesma cor, totalizando 1,60m. Acima, pintar com tinta Verbrás acrílica cor

					branco gelo.
Cozinha	01	25,93	Cerâmica PEI-5, 40x40cm, antiderrapante, na cor branca.	Laje de forro, superfície inferior rebocada e pintada com tinta PVA látex fosco, cor branco gelo.	Revestimento com cerâmica 10x10cm PEI-4, na cor branca com rejunte na cor branca, até o teto.
AMBIENTE	QUANT.	ÁREA TOTAL (m²)	PISO	TETO	PAREDE
Despensa	01	7,51	Cerâmica PEI-5, 40x40cm, antiderrapante, na cor branca.	Forro falso em placas de PVC, cor branco gelo.	Revestimento com cerâmica 10x10cm PEI-4, na cor branca com rejunte na cor branca, até o teto.
Depósito	01	5,94	Cerâmica PEI-5, 40x40cm, antiderrapante, na cor branca.	Forro falso em placas de PVC, cor branco gelo.	Pintura com tinta acrílica fosca na cor branco neve.
Sala do Mais Saber	01	36,65	Existente	Forro falso em placas de PVC, cor branco gelo.	Revestimento com cerâmica 10x10cm PEI-4, na cor branca com rejunte na cor branca, até a altura de 1,50m do piso, acima será assentado revestimento cerâmico 10x10cm PEI-4, na cor verde, com rejunte na mesma cor, totalizando 1,60m. Acima, pintar com tinta Verbrás acrílica cor branco gelo.
Recreio	01	176,16	Existente	Cobertura de telha cerâmica.	Revestimento com cerâmica 10x10cm PEI-4, na cor branca com rejunte na cor branca, até a altura de 1,50m do piso, acima será assentado revestimento cerâmico 10x10cm PEI-4, na cor verde, com rejunte na mesma cor, totalizando 1,60m. Acima, pintar com tinta Verbrás acrílica cor branco gelo.
Circulações	--	--	Existente	Cobertura de telha cerâmica.	Revestimento com cerâmica 10x10cm PEI-4, na cor branca com rejunte na cor branca, até a altura de 1,50m do piso,