



DET.SALA DE AULA/MEDIAÇÃO

1 : 50

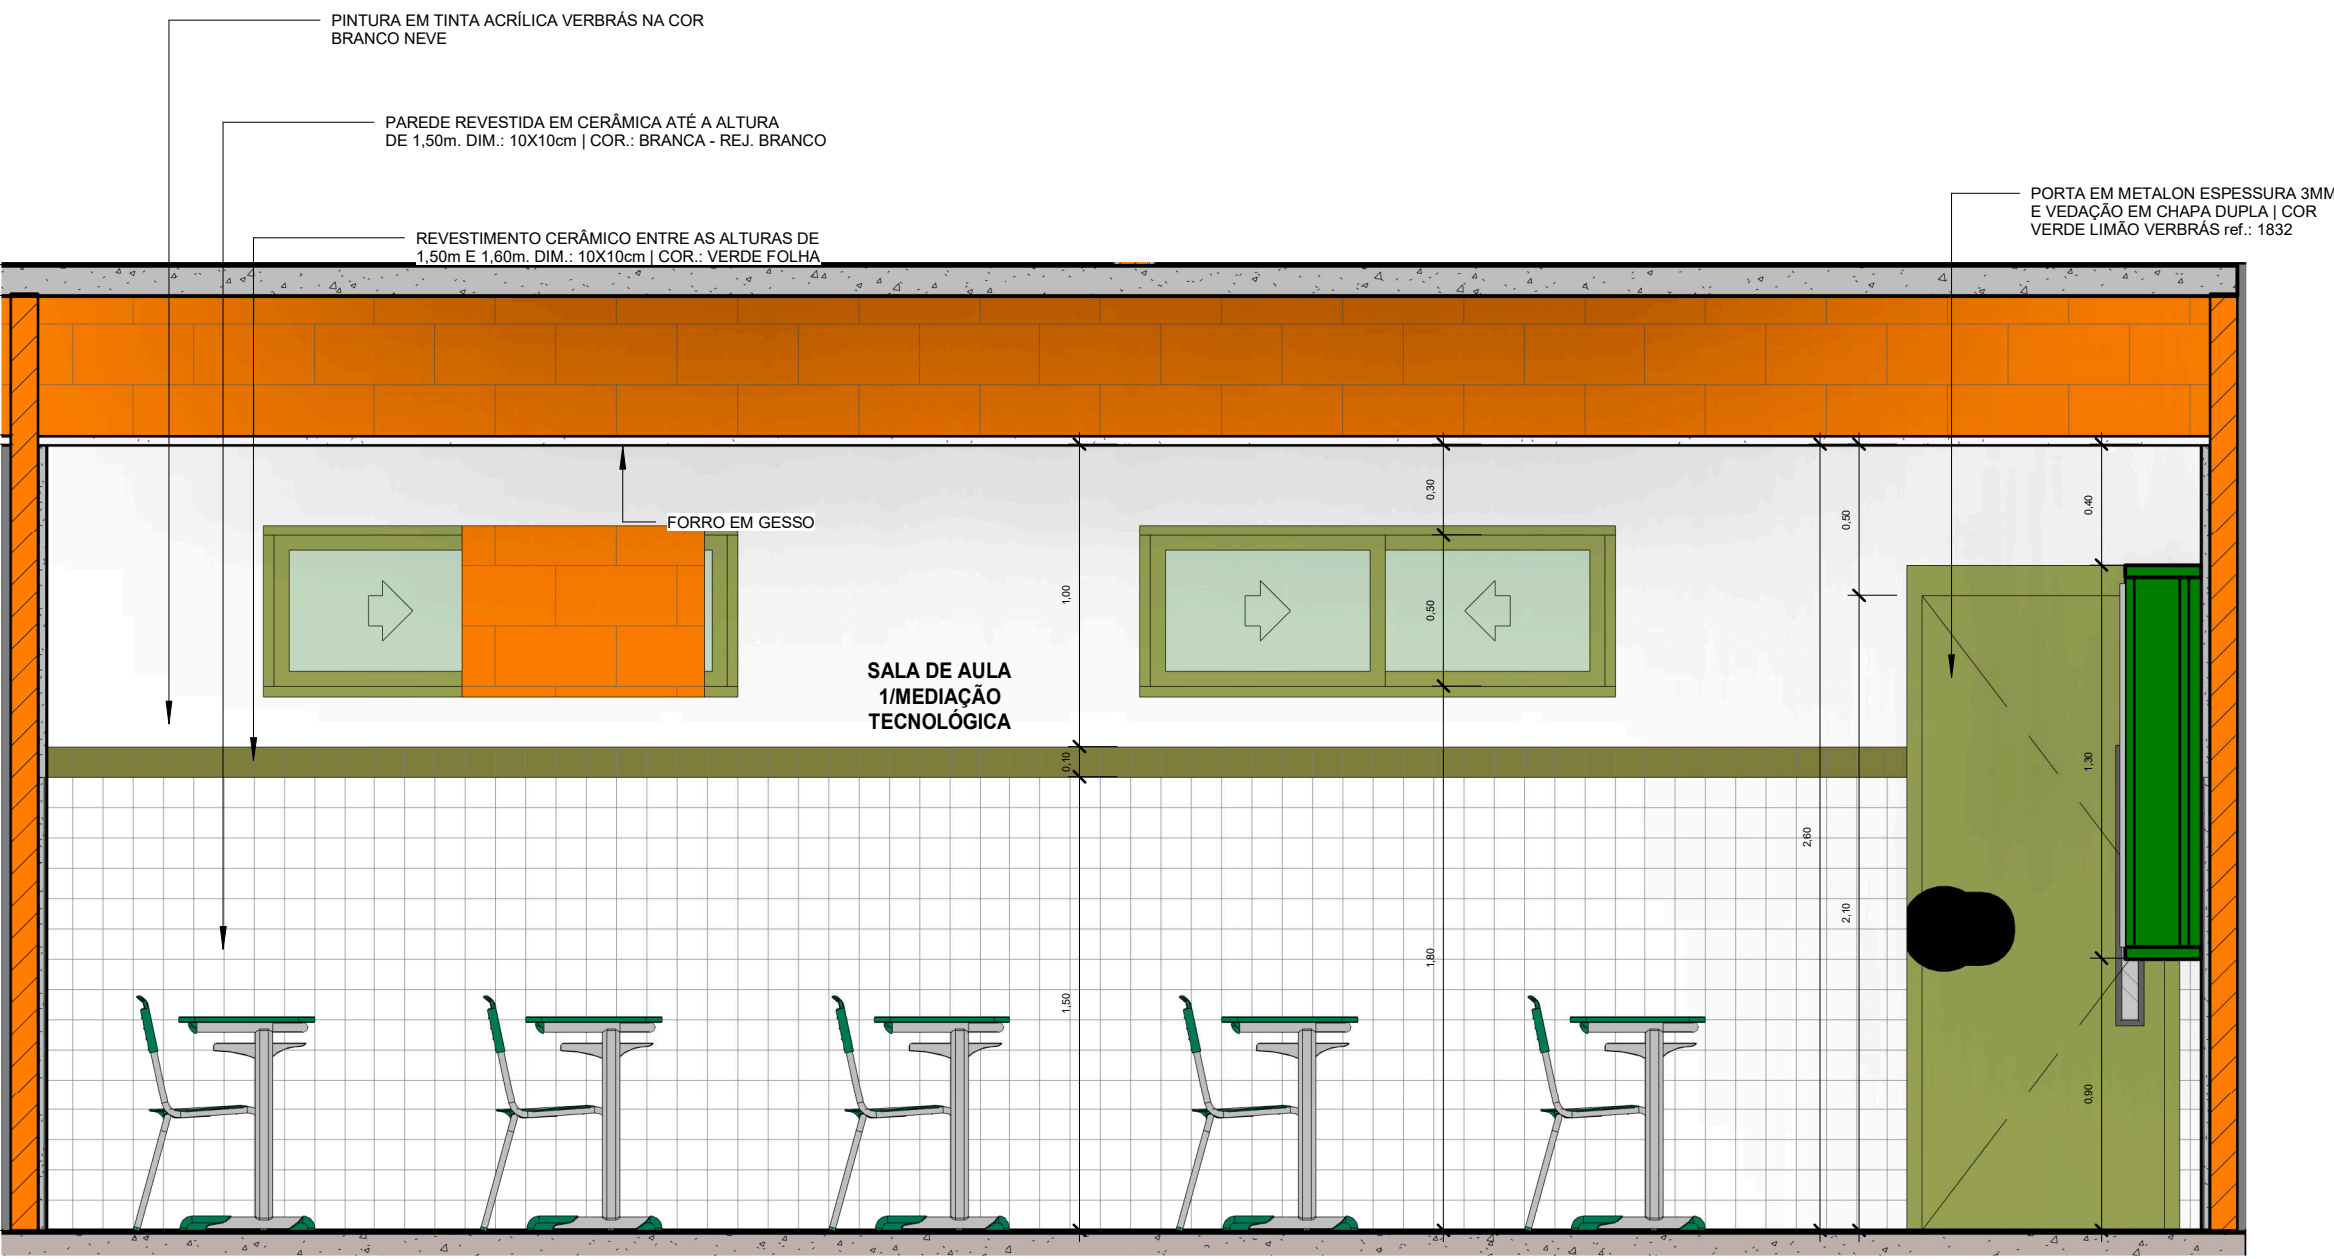


VISTA 2 - MEDIAÇÃO TECNOLÓGICA

1 : 25

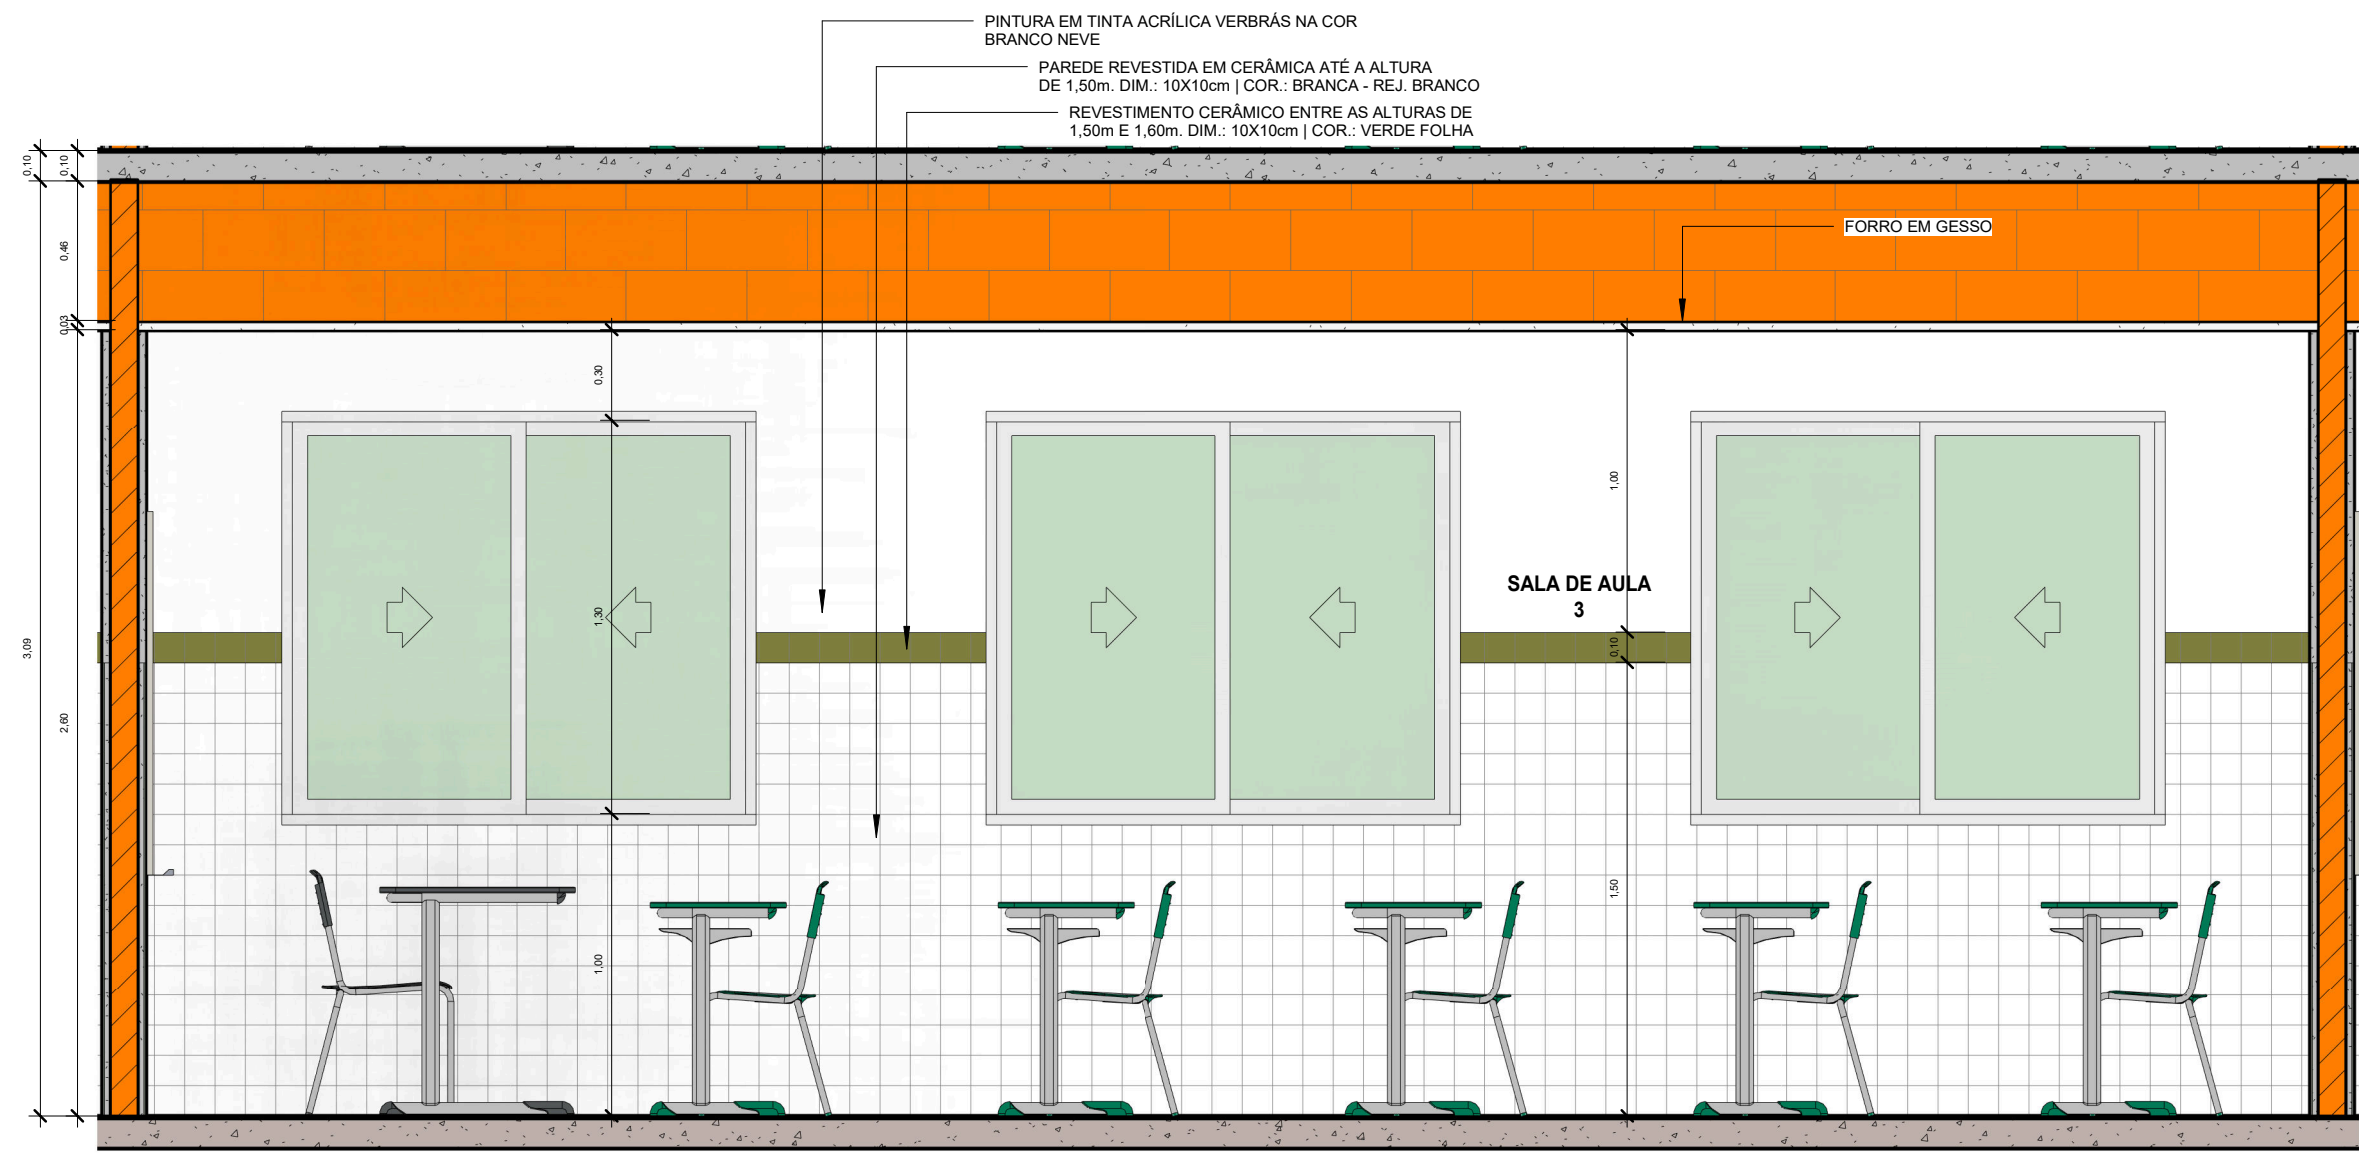


VISTA 2 - SALA DE AULA

1 : 25

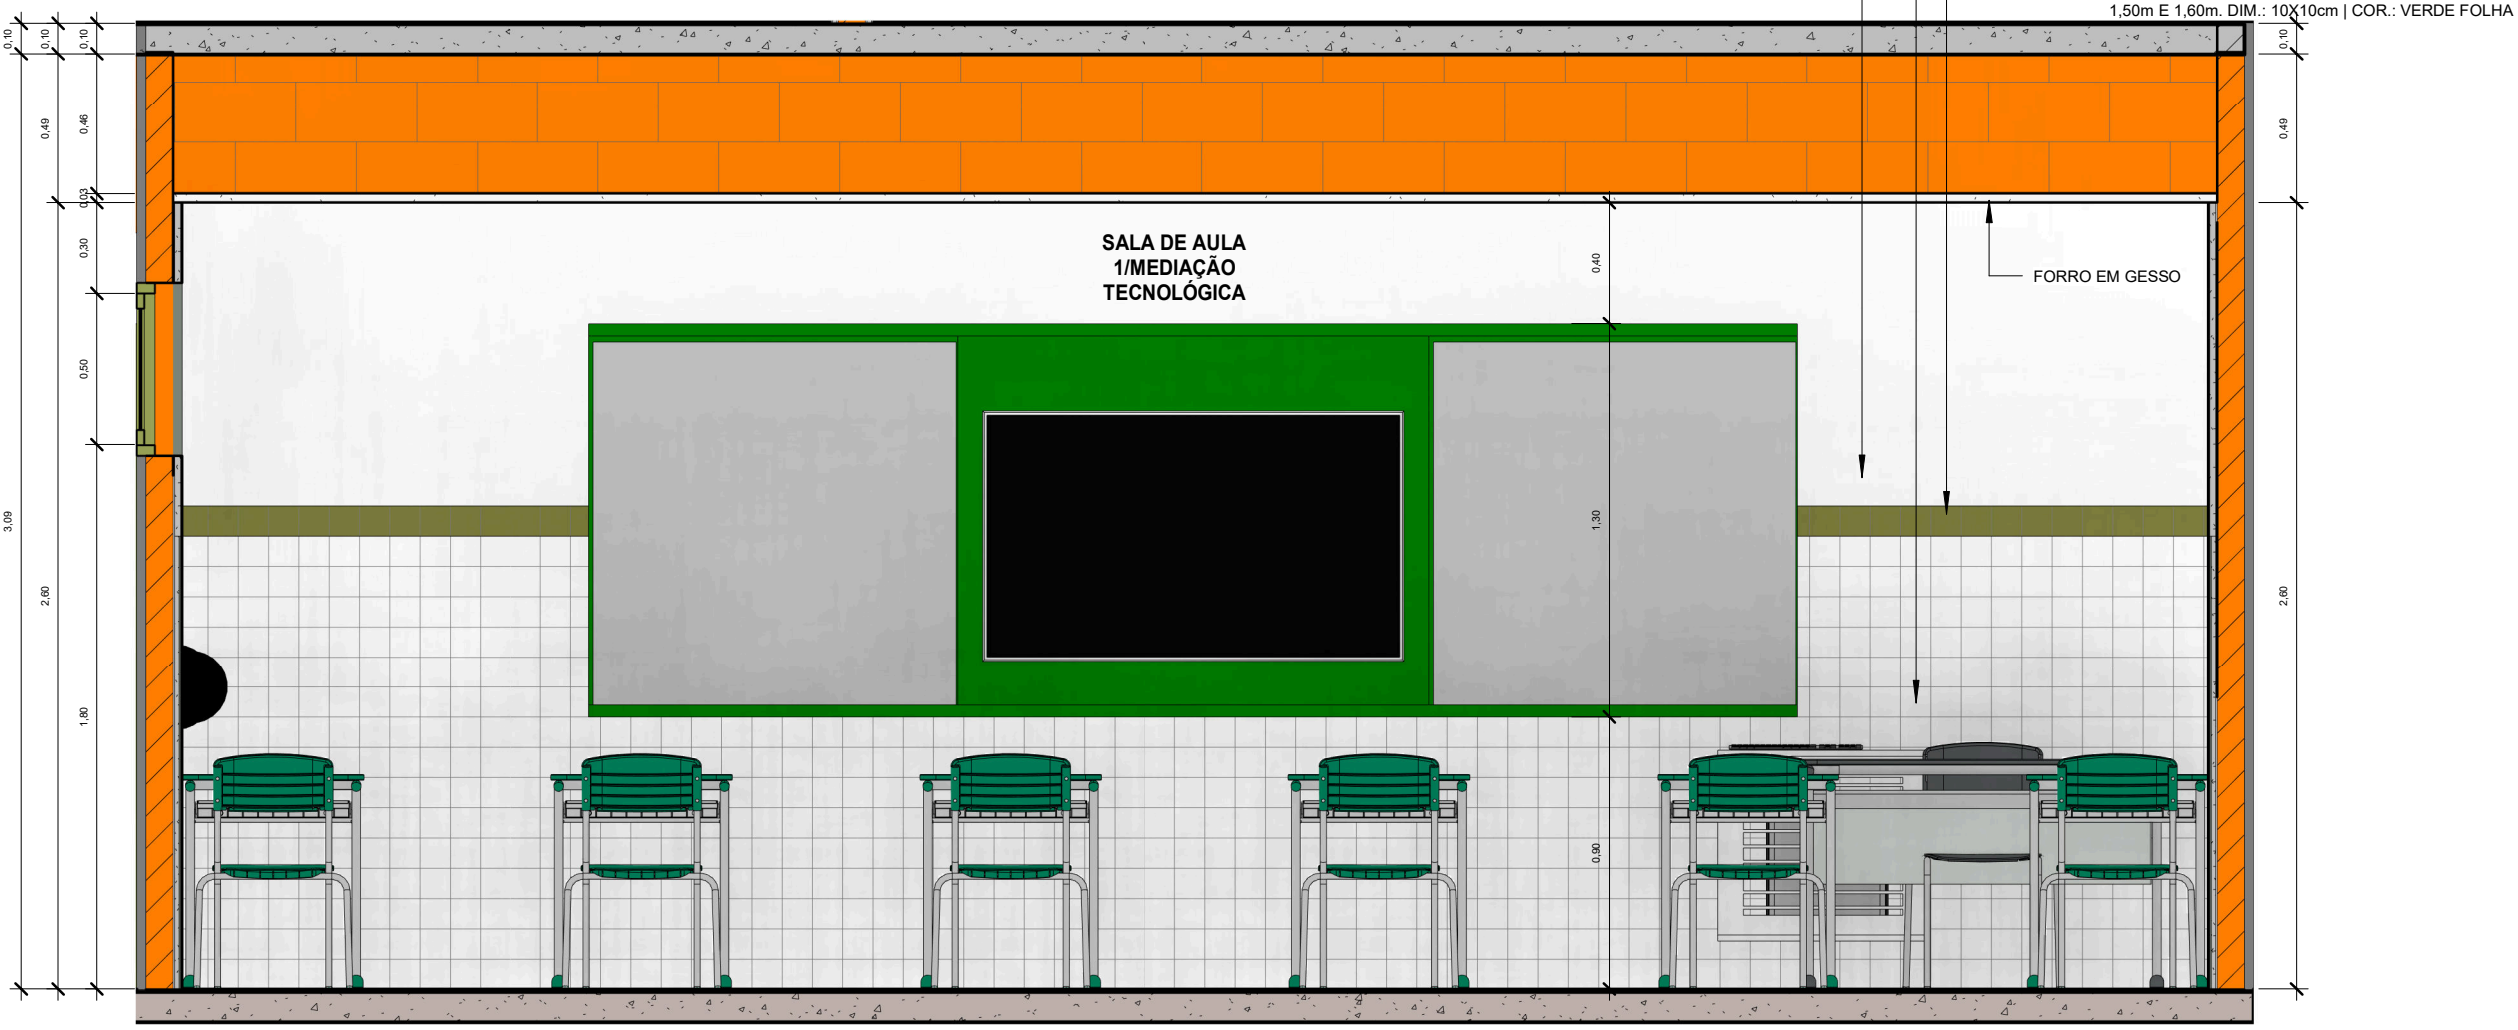

VISTA 1 - MEDIAÇÃO TECNOLÓGICA

1 : 25

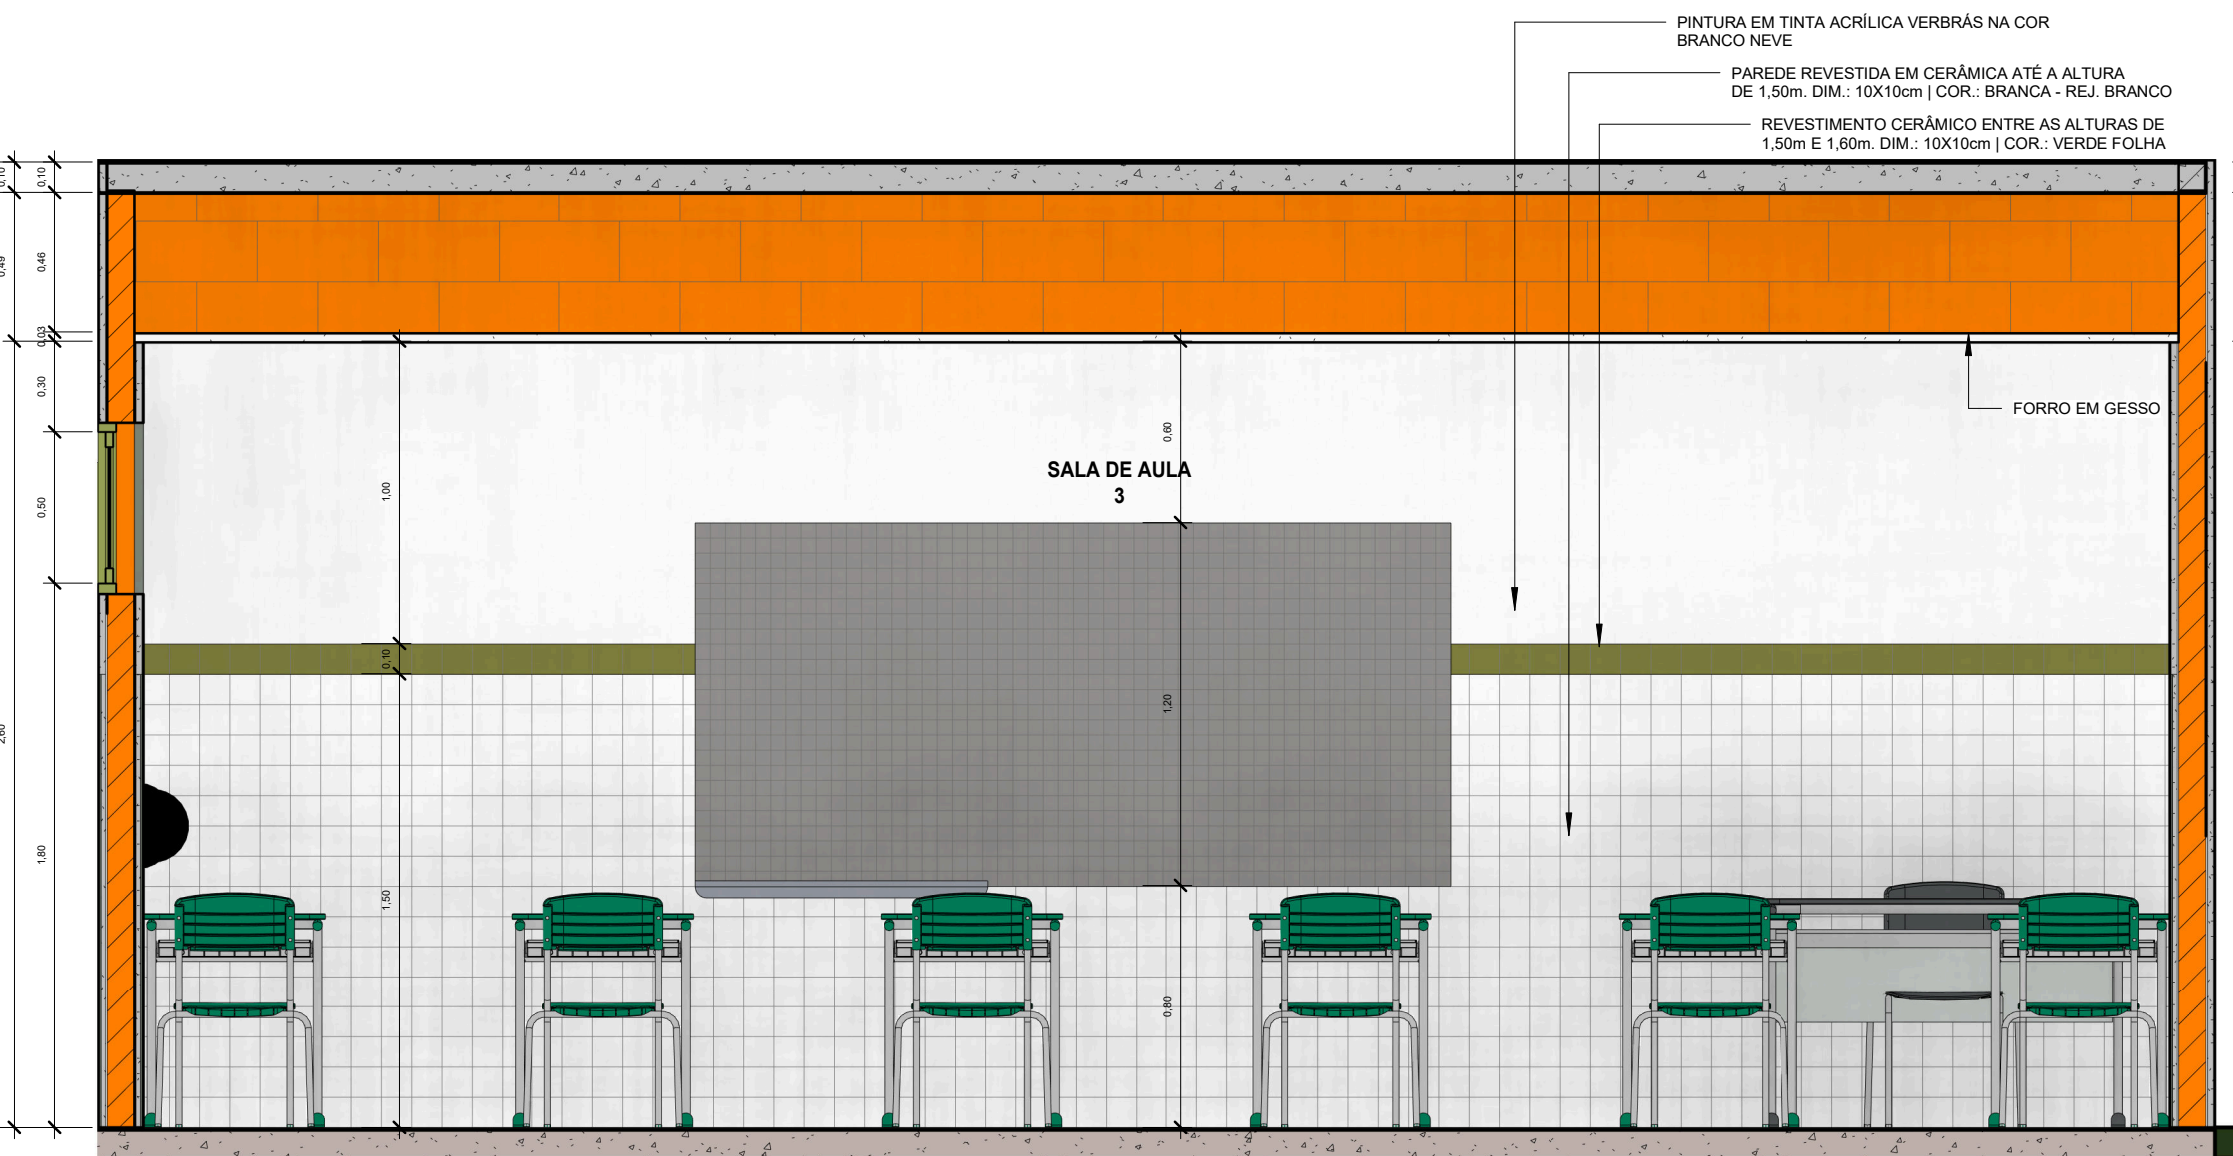

VISTA 1 - SALA DE AULA

1 : 25

Gustavo Cavalcanti Carvalho
Eng. Civil
CREA: 0800989085

 GOVERNO DO ESTADO DO PIAUÍ		GOVERNO DO ESTADO DO PIAUÍ	
SEDUC - SECRETARIA DE ESTADO DA EDUCAÇÃO		U.E OTÁVIO ESCÓRCIO GOMES	
DEPARTAMENTO: GERÊNCIA DE ARQUITETURA E ENGENHARIA		DESENHO: ARQ	
TÍTULO DO PROJETO: PROJETO UNIDADE ESCOLAR OTÁVIO ESCORCIO GOMES		PRANCHA: 10	
ENDEREÇO DO SERVIÇO: RUA JOSINA AMARAL, CENTRO, CEP: 64175-000		ESCALA: INDICADA	
TÍTULO DO DESENHO: DETALHAMENTO SALA DE AULA/MEDIAÇÃO		REVISÃO: 01	
ARQUITETO(A): RAFAELA DE SOUSA MARQUES CAU: A249404-3	MUNICÍPIO: MURICI DOS MARQUES FASE: PROJETO BÁSICO	ZONA: URBANA DESENHO: PORTELAS DATA: 07/07/2021	REVISÃO: 01