



16 DET.LABORATÓRIOS
1 : 50




4 VISTA 2 - LAB DE CIÊNCIAS
1 : 50

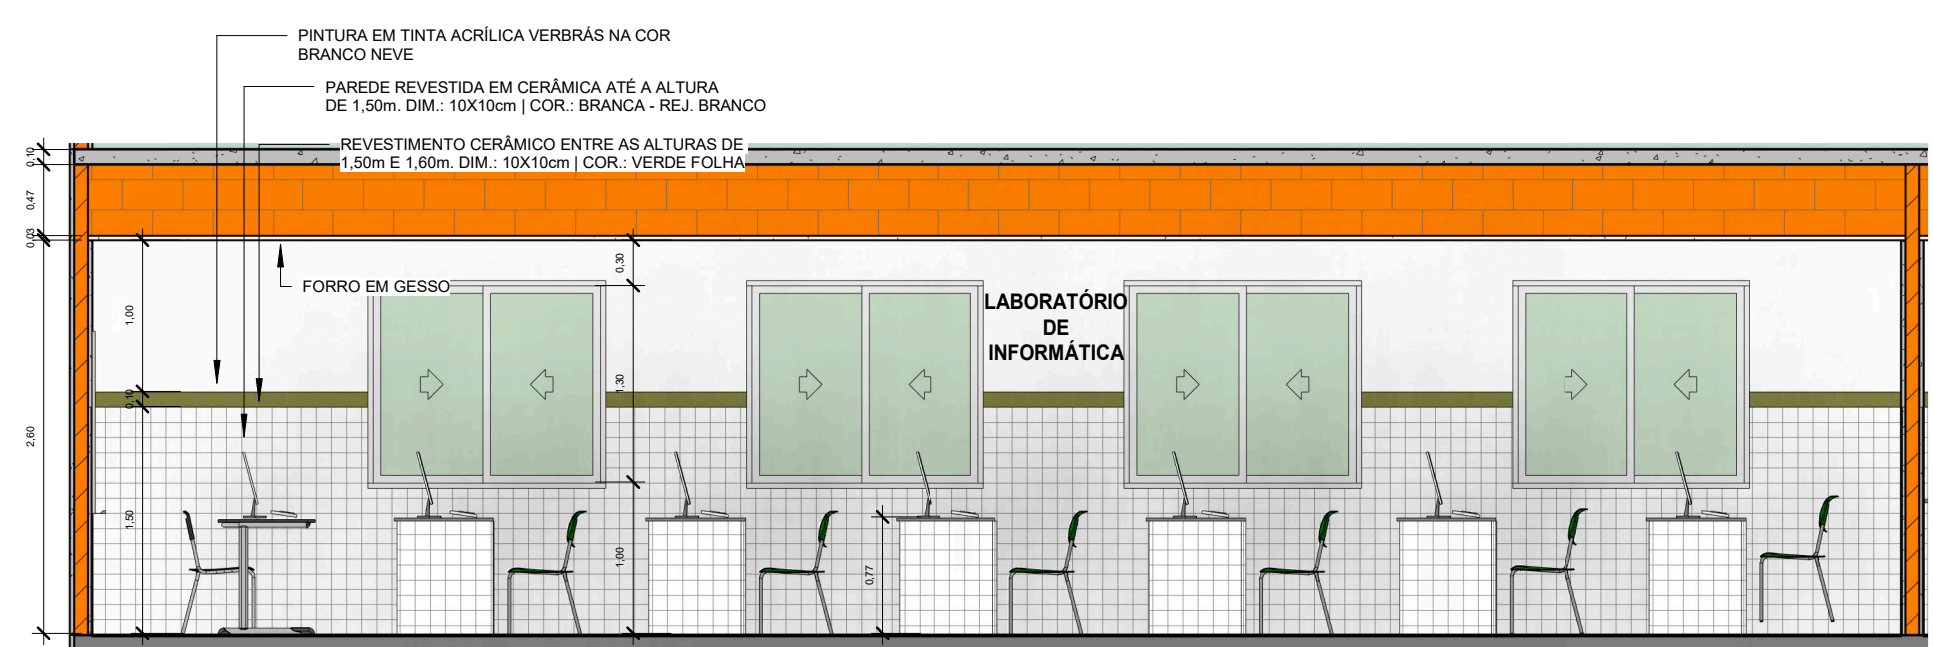

3 VISTA 1 - LAB. DE INFORMÁTICA
1 : 50

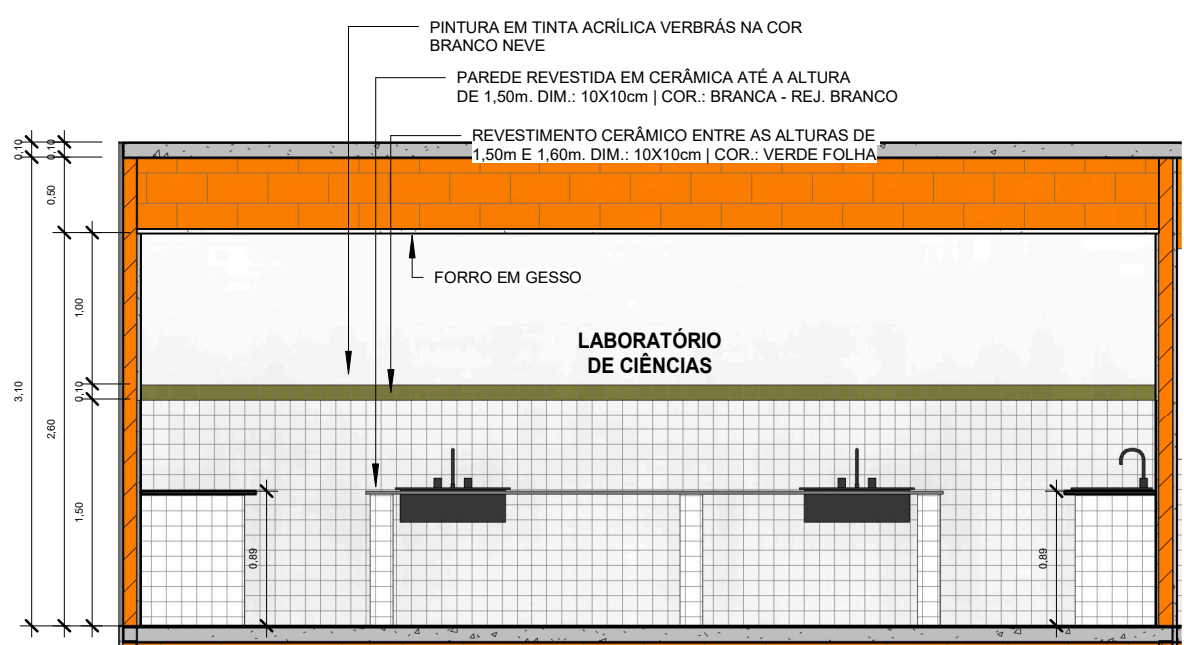


2 VISTA 1 - LAB DE CIÊNCIAS
1 : 50

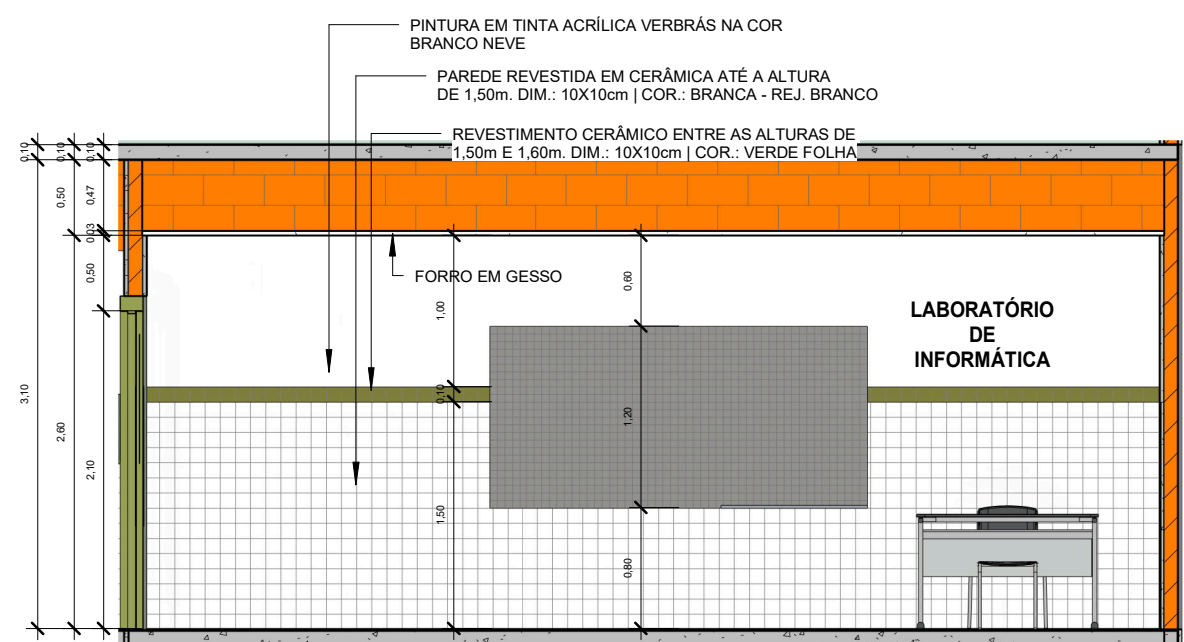

5 VISTA 2 - LAB DE INFORMÁTICA
1 : 50

Gustavo Cavalcanti Carvalho
Eng. Civil
CREA: 0900989085

 GOVERNO DO ESTADO DO PIAUÍ	
SEDUC - SECRETARIA DE ESTADO DA EDUCAÇÃO U.E OTÁVIO ESCÓRCIO GOMES	
DEPARTAMENTO: GERÊNCIA DE ARQUITETURA E ENGENHARIA	DESENHO: ARQ
TÍTULO DO PROJETO: PROJETO UNIDADE ESCOLAR OTÁVIO ESCORCIO GOMES	PRANCHAS: 11
ENDEREÇO DO SERVIÇO: RUA JOSINA AMARAL, CENTRO, CEP: 64175-000	ESCALA: INDICADA
TÍTULO DO DESENHO: DETALHAMENTO DE LABORATÓRIOS	REVISÃO: 01
ARQUITETO(A): RAFAELA DE SOUSA MARQUES CAU: A249404-3	MUNICÍPIO: MURICI DOS PORTELAS FASE: PROJETO BÁSICO
ZONA: URBANA	DATA: 07/07/2021