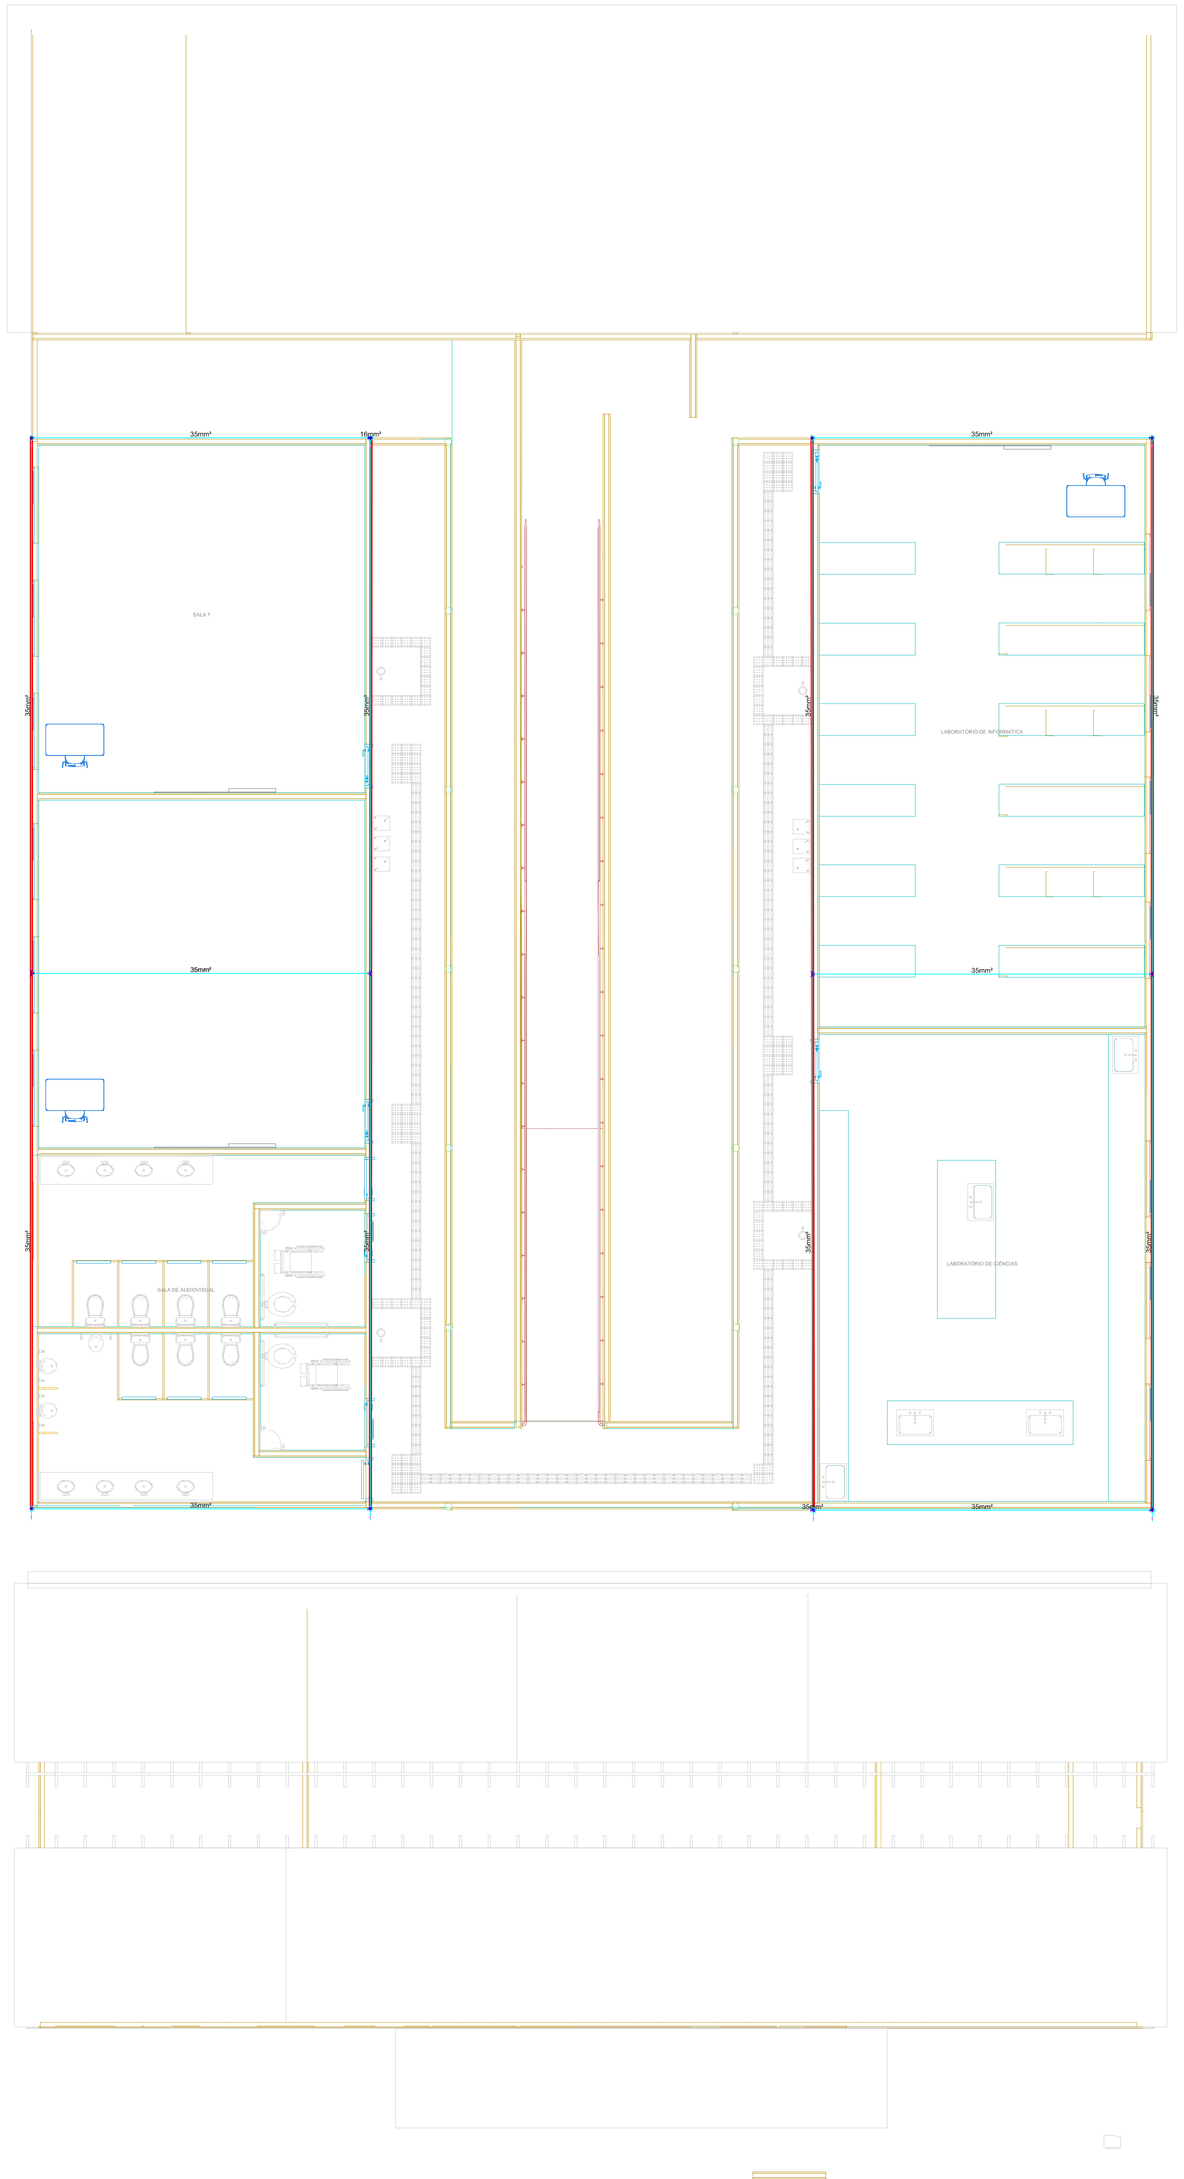

Lista de materiais
SPDA
Condutores de proteção (SPDA)
Cabo de cobre Nu - 7 fios
16mm² 0,02 m
35mm² 173,01 m

Legenda de condutos
SPDA

Gustavo Cavalcanti Carvalho
Eng. Civil
CREA. 060098085

GOVERNO DO ESTADO DO PIAUÍ

SEDUC - SECRETARIA DE ESTADO DA EDUCAÇÃO
U. E. OTÁVIO ESCÓRCIO

DEPARTAMENTO: GERÊNCIA DE ARQUITETURA E ENGENHARIA

DESENHO: SPDA

TÍTULO DO PROJETO: PROJETO DE REFORMA - ESCOLA OTÁVIO ESCÓRCIO

ENDEREÇO DO SERVIÇO: RUA JOSINA AMARAL, S/N, CENTRO CEP 64175-000, MURICI DOS PORTELAS/PI

PRANCHA: 02/02

TÍTULO DO DESENHO: SISTEMA DE PROTEÇÃO CONTRA DESCARGAS ATMOSFÉRICAS

ENGENHEIRO(A):	MUNICÍPIO:	ZONA:	DESENHO:	ESCALA:
GUSTAVO CAVALCANTI CARVALHO	Murici dos Portelas	URBANA	PAULO G.	INDICADA
	FASE: PROJETO BÁSICO	DATA: MAIO/2021		REVISÃO: 00