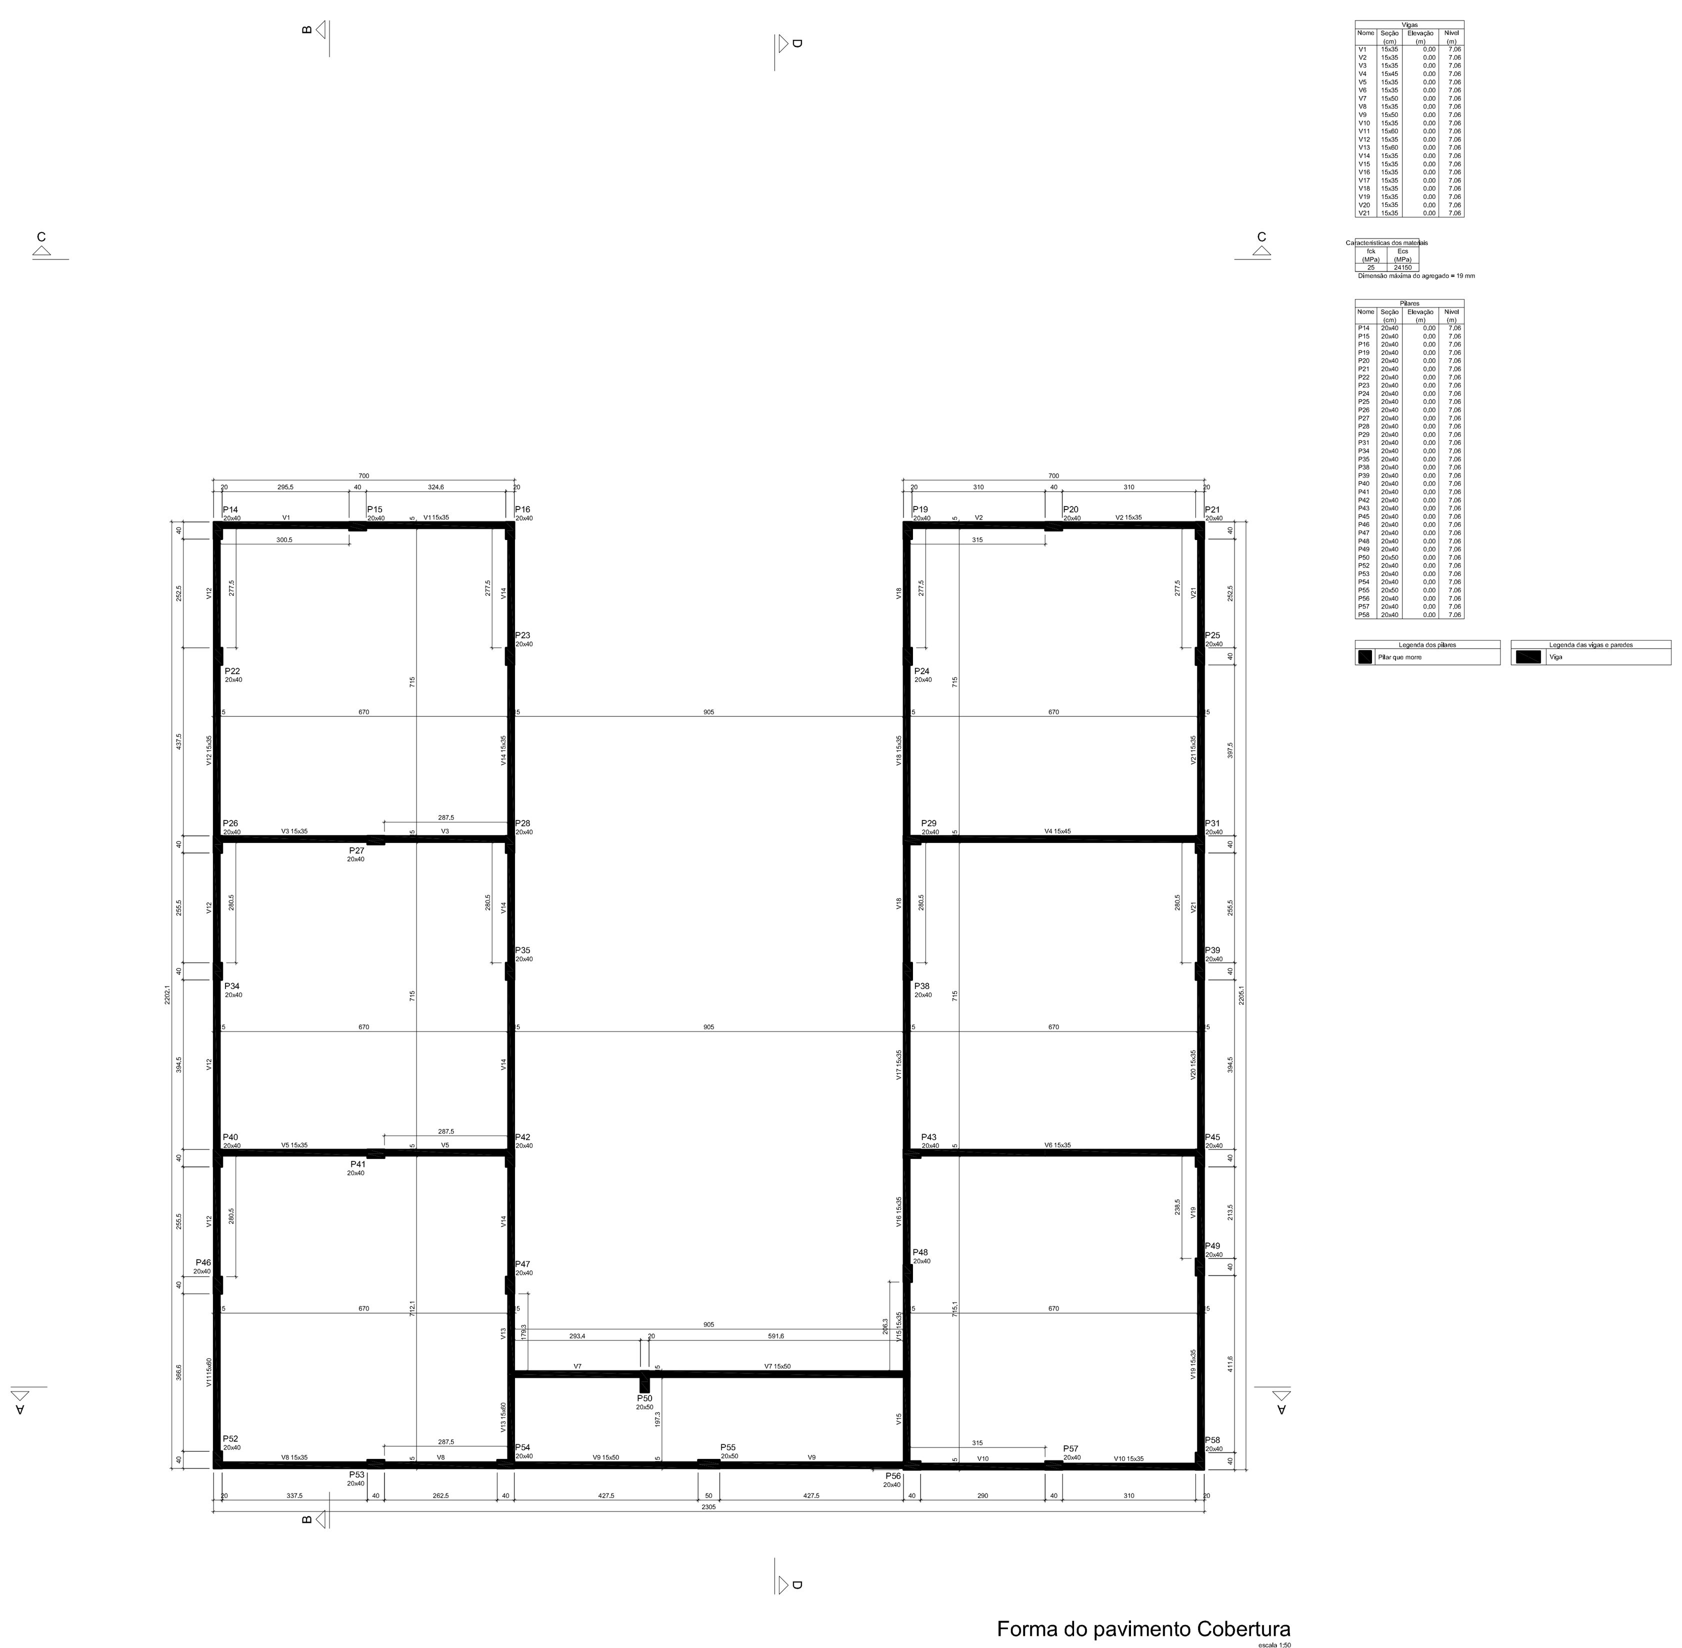

Forma do pavimento Cobertura

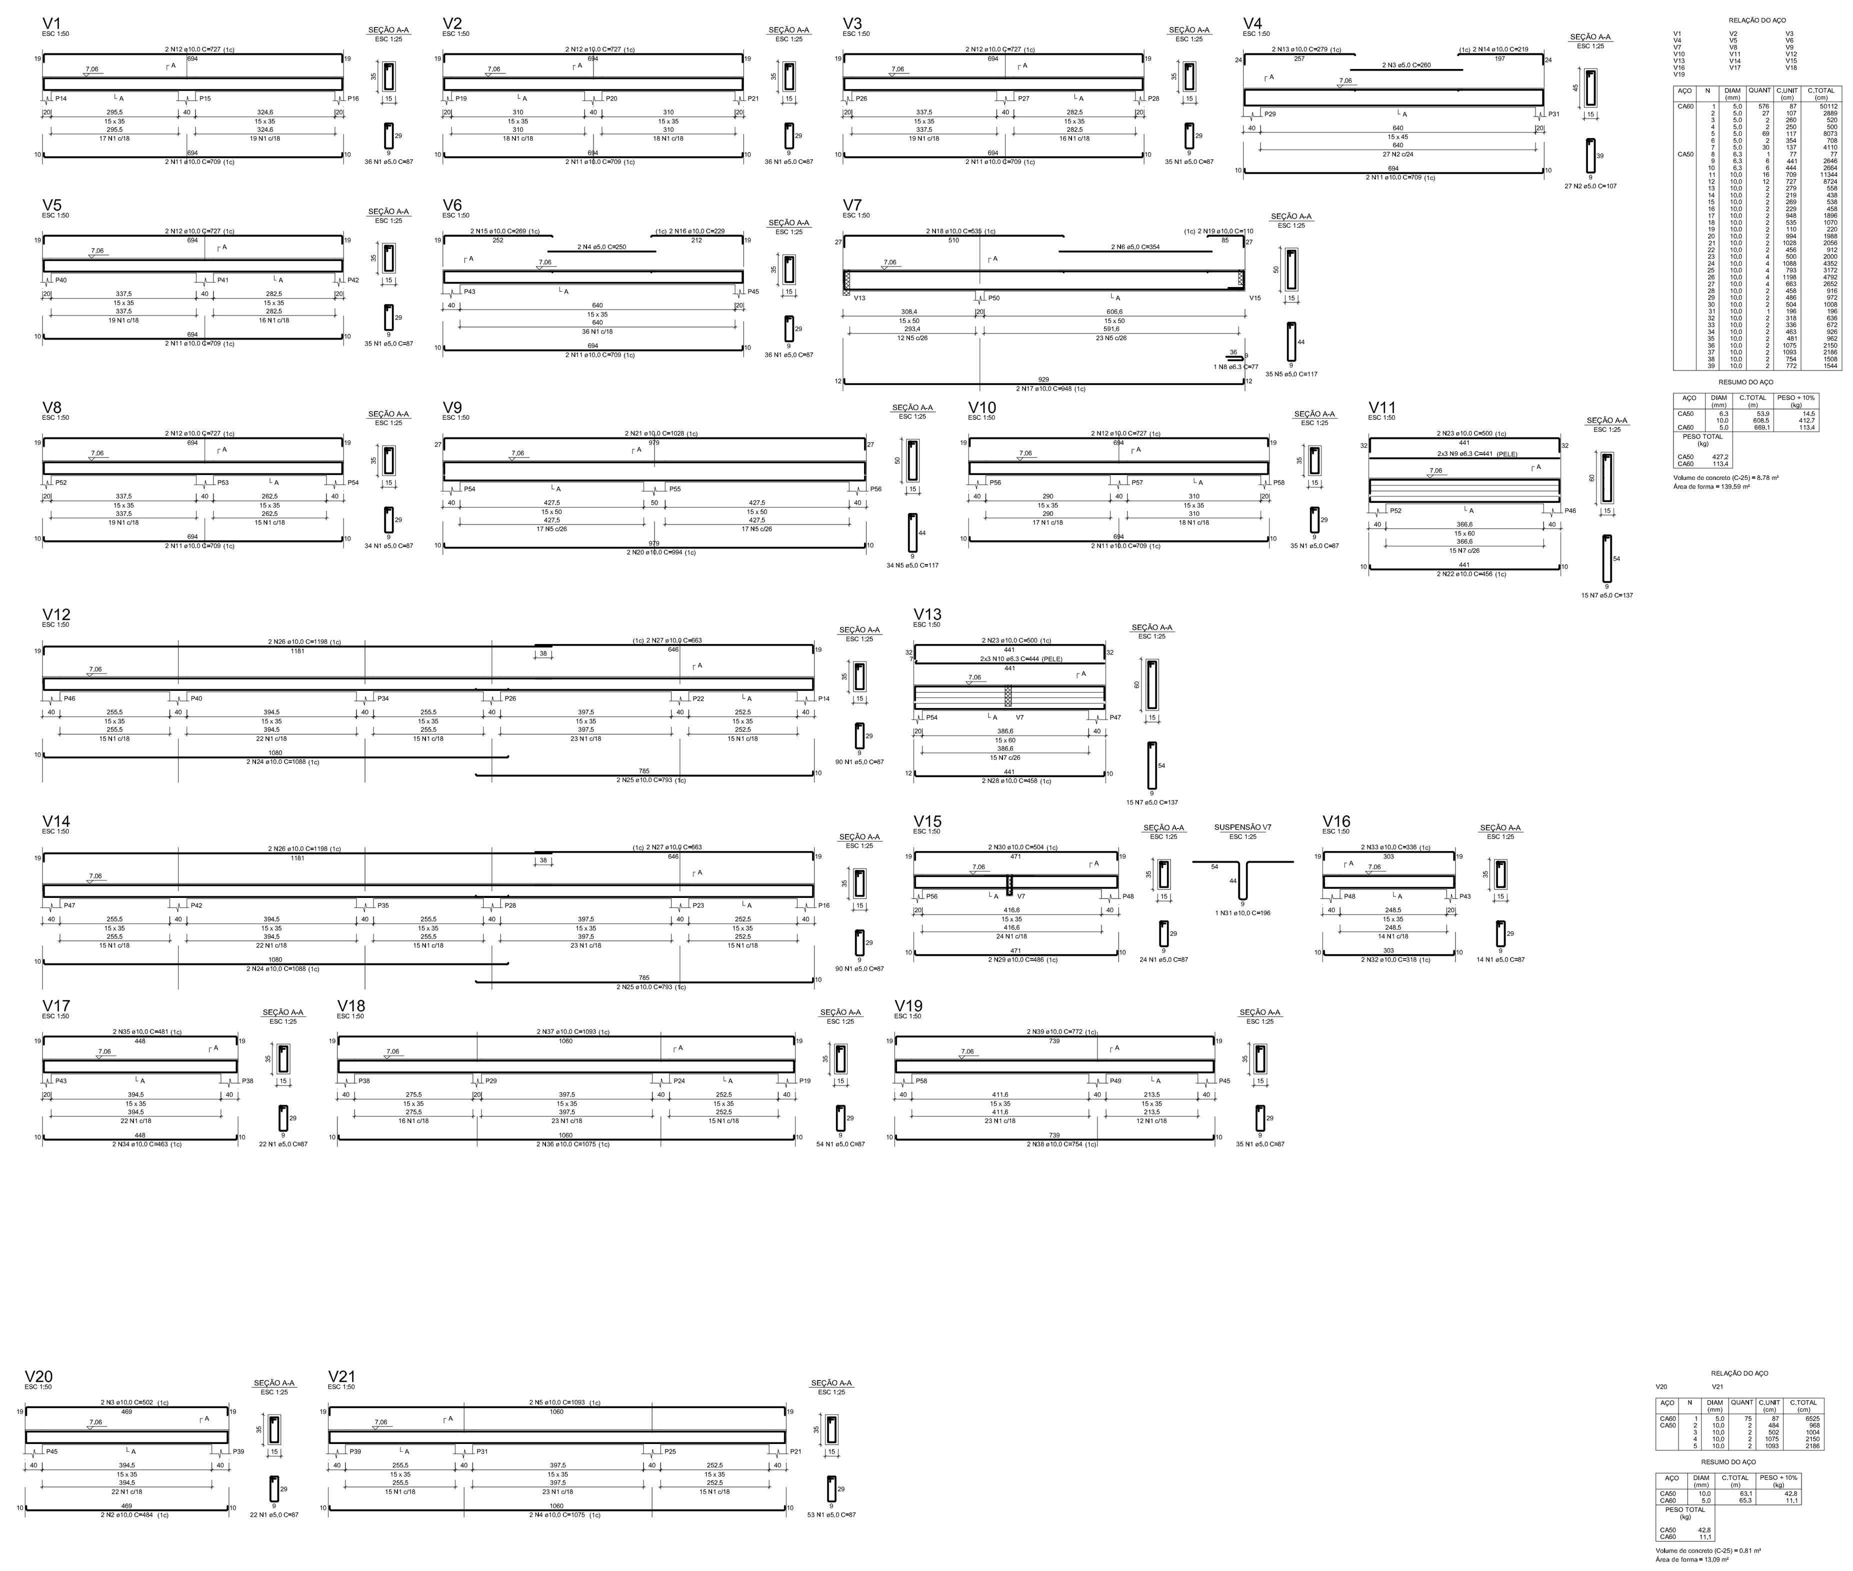

Gustavo Cavalcanti Carvalho
Eng. Civil
CREA. 0600968065

GOVERNO DO ESTADO DO PIAUÍ

SEDUC - SECRETARIA DE ESTADO DA EDUCAÇÃO
U. E. OTÁVIO ESCÓRCIO

DEPARTAMENTO: GERÊNCIA DE ARQUITETURA E ENGENHARIA	DESENHO: EST
TÍTULO DO PROJETO: UEOEG-GC-FFF-FDX-ESTBCO	
ENDEREÇO DO SERVIÇO: Rua Josina Amaral, S/N, Centro CEP 64175-000, Murici dos Portelas-PI	PRANCHA: 04/06
TÍTULO DO DESENHO: UEOEG-GC-FFF-FDX-ESTBCO	
ENGENHEIRO(A): GUSTAVO CAVALCANTI CARVALHO	MUNICÍPIO: Murici dos Portelas; ZONA: URBANA; DESENHO: F. FILHO; ESCALA: INDICADA
	FASE: PROJETO EXEC.; DATA: MAIO/2021; REVISÃO: 00