




06 FACHADA PRINCIPAL
ESCALA: 1 | 100

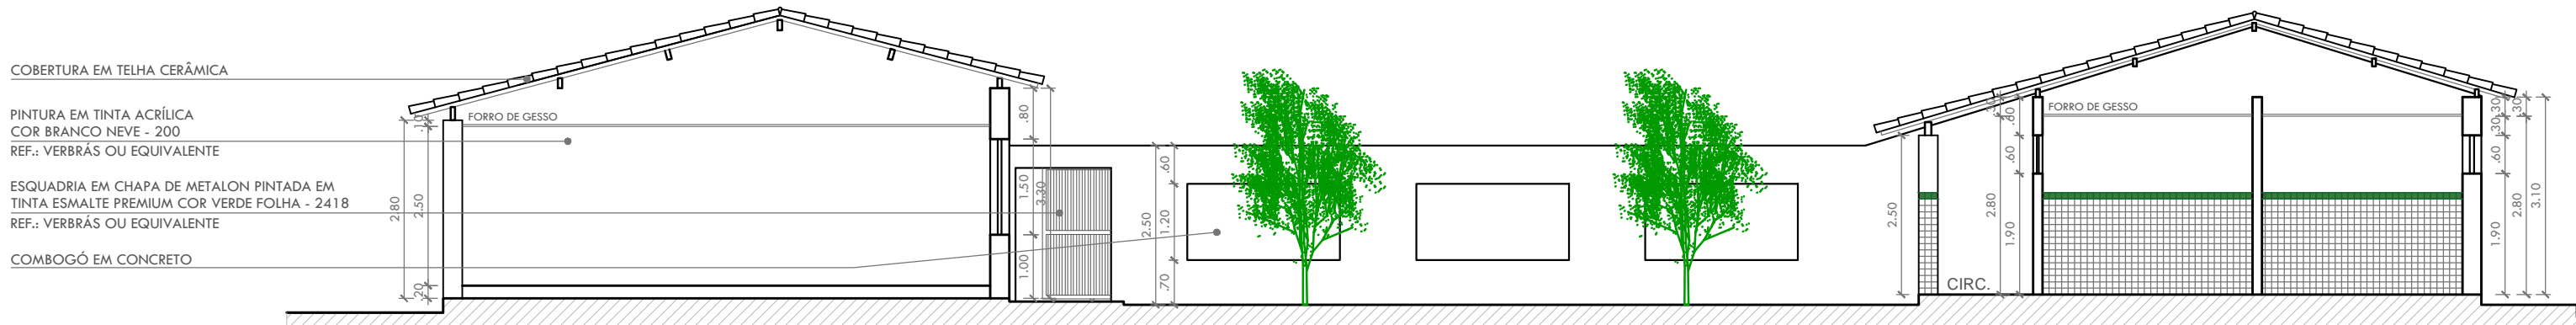


07 CORTE AA
ESCALA: 1 | 100

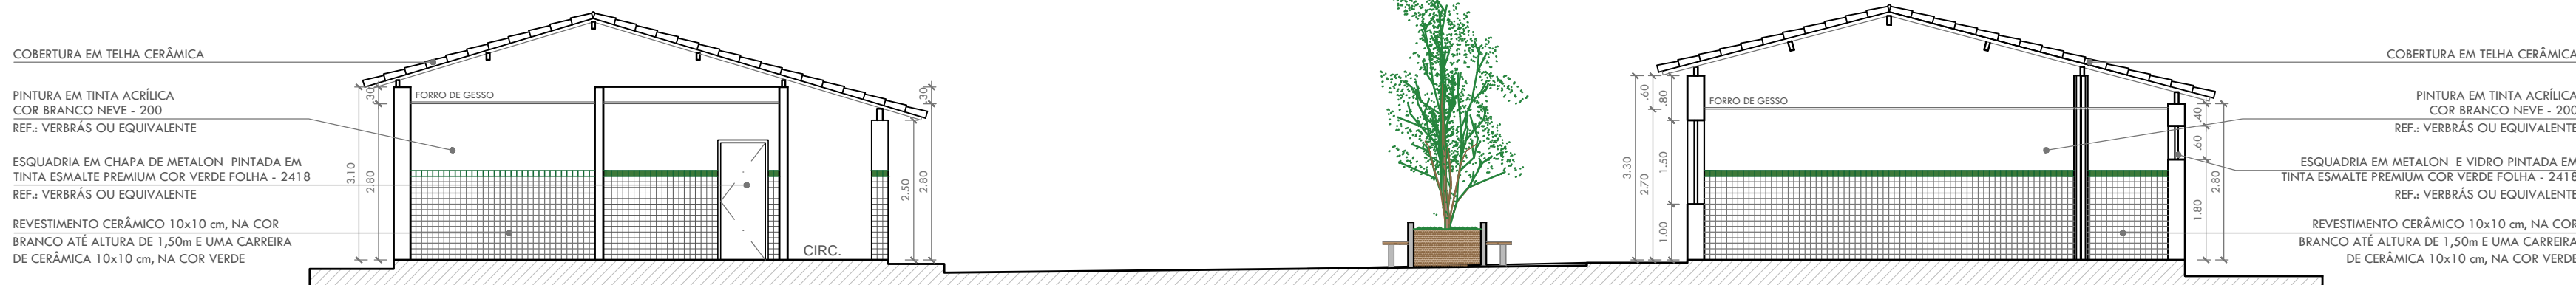


08 CORTE BB
ESCALA: 1 | 100

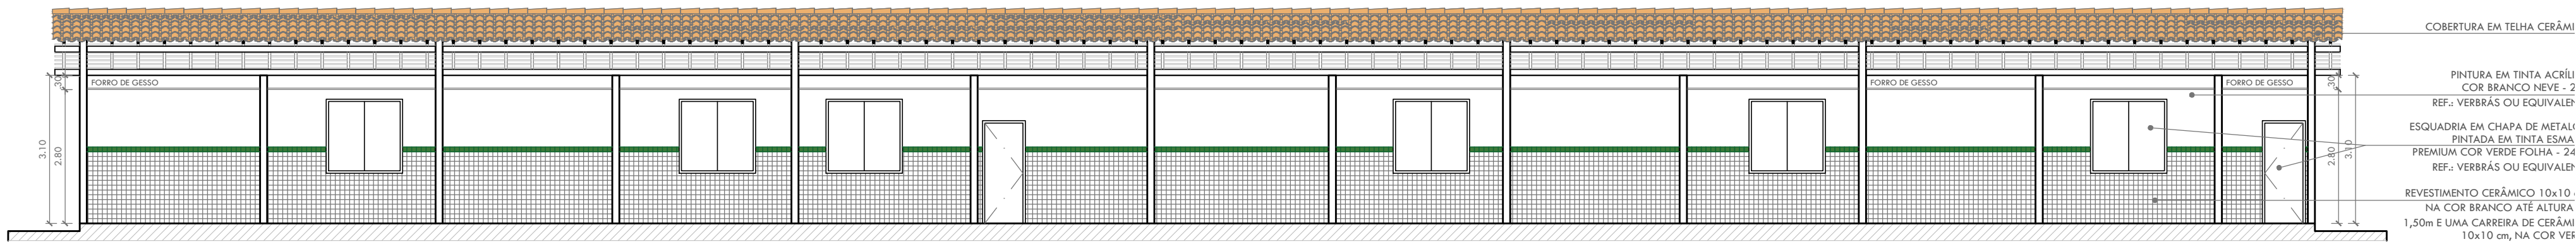


09 CORTE CC
ESCALA: 1 | 100

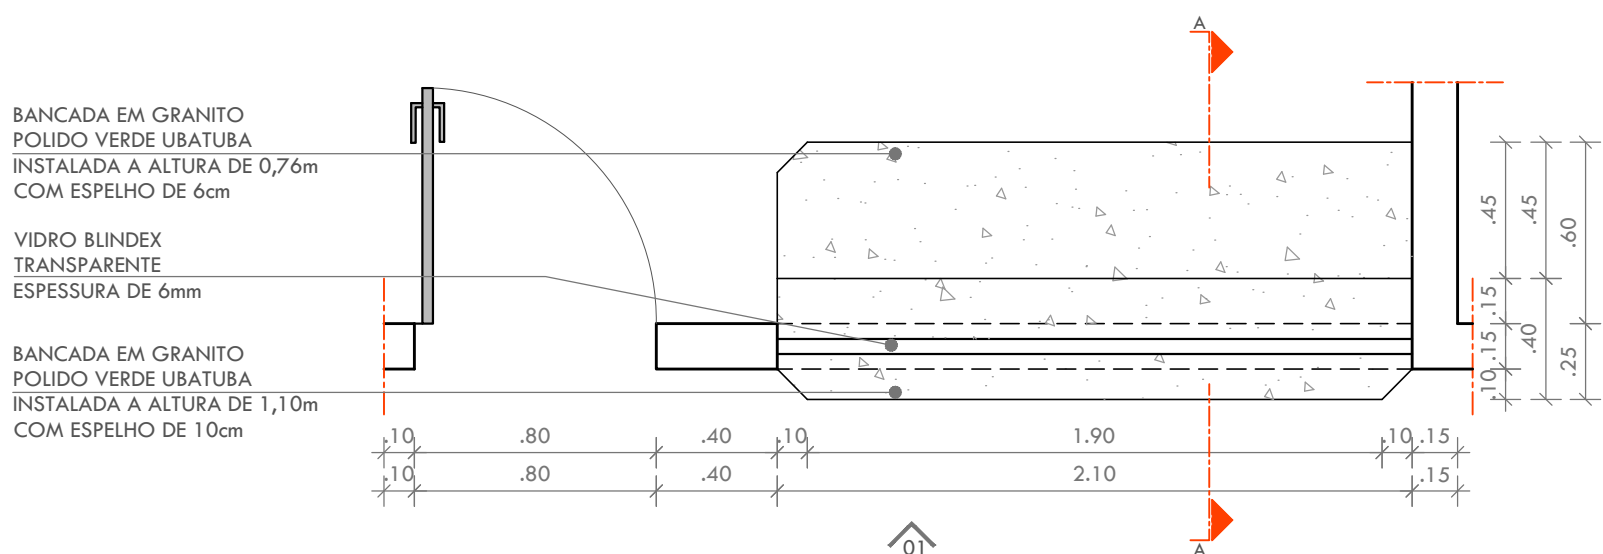


10 GUICHÊ - PROTOCOLO
ESCALA: 1 | 25

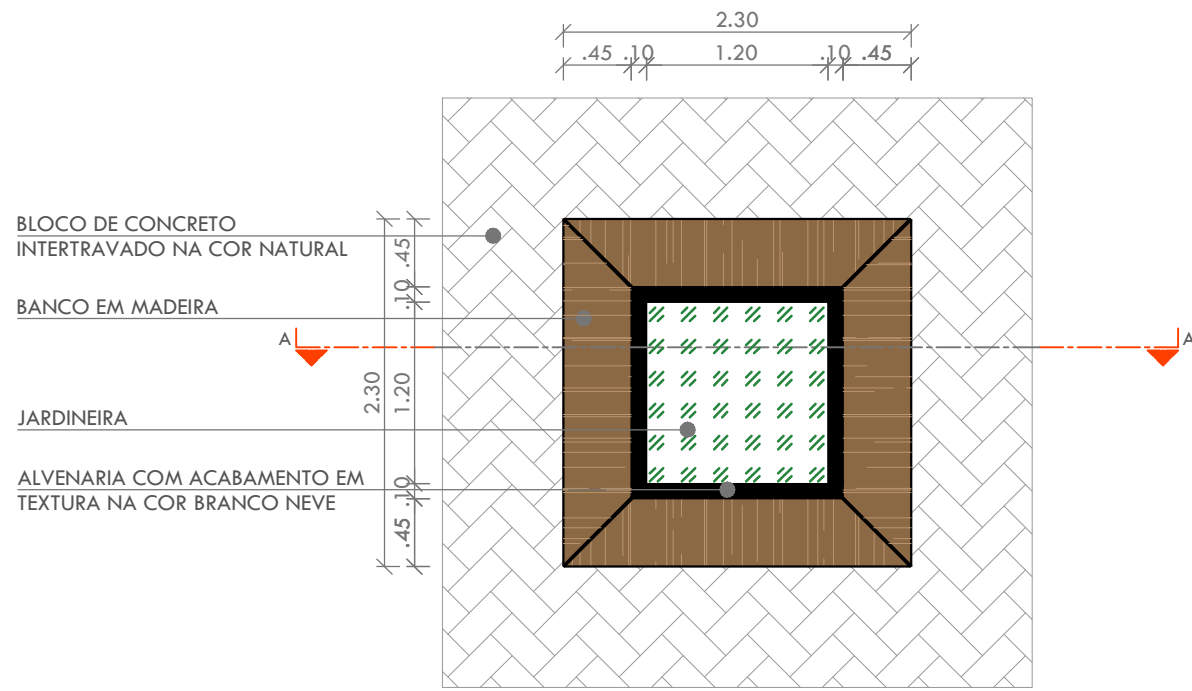


13 DETALHE JARDINEIRA
ESCALA: 1 | 50

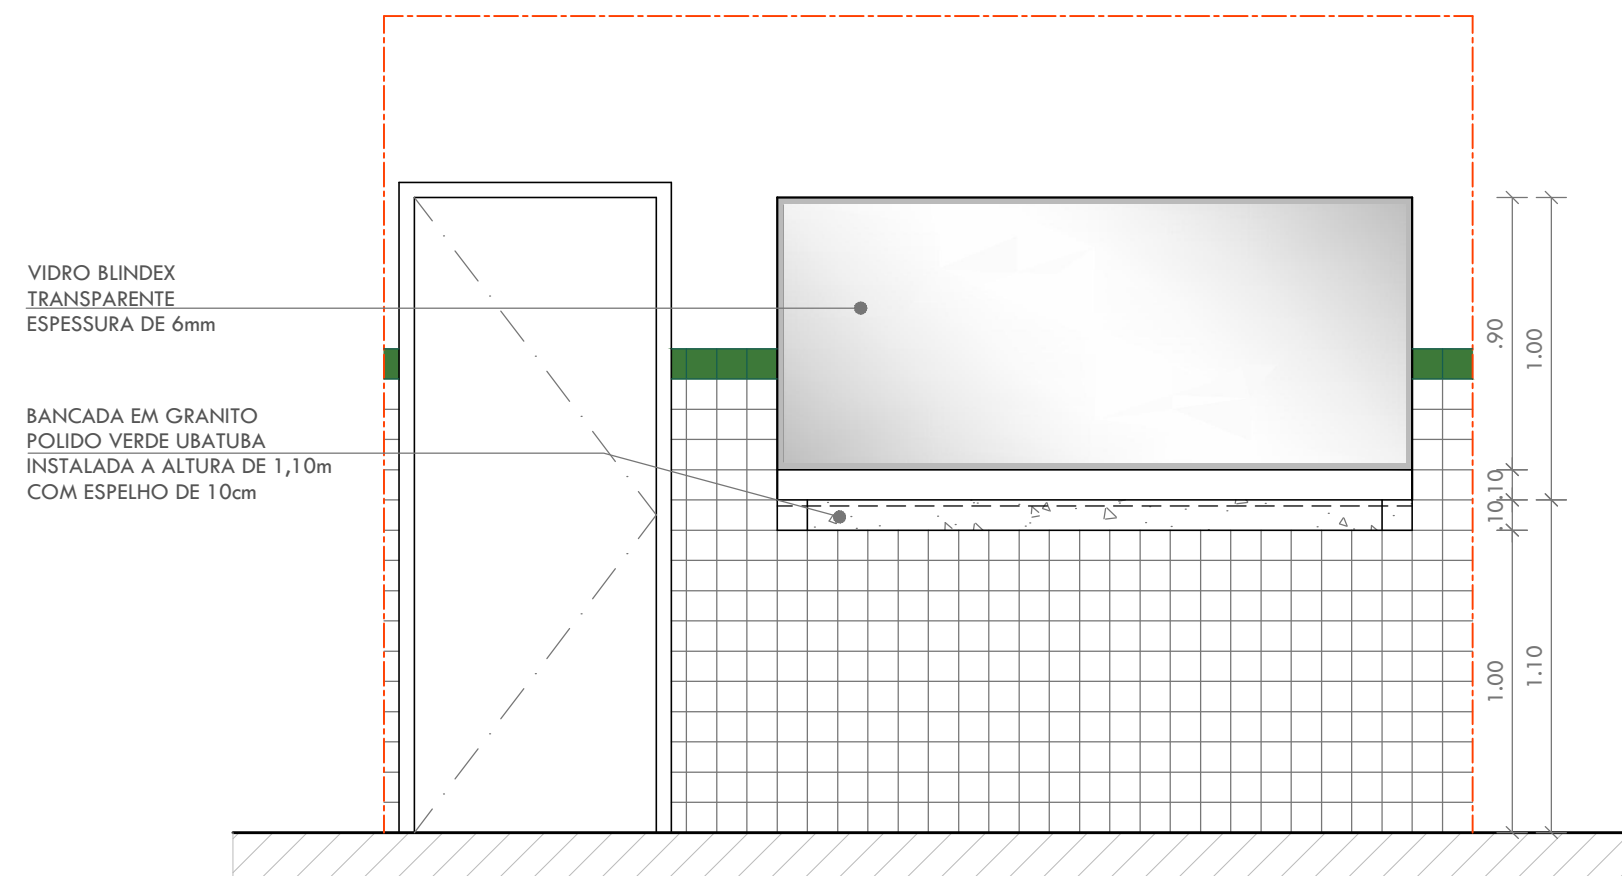

12 GUICHÊ - VISTA 01
ESCALA: 1 | 25

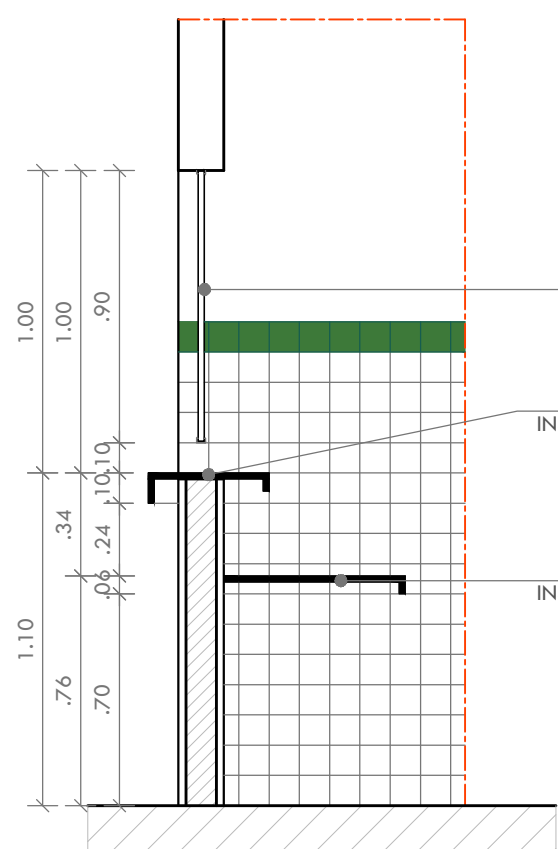


11 GUICHÊ - CORTE AA
ESCALA: 1 | 25

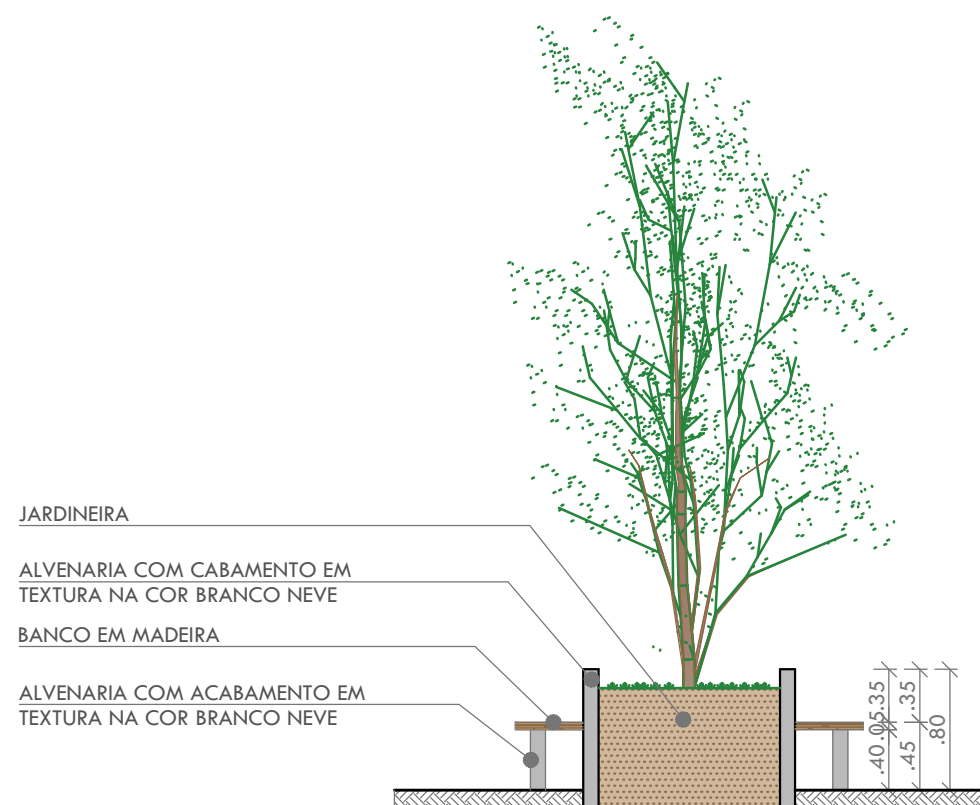

14 CORTE AA
ESCALA: 1 | 50

HISTÓRICO		
ALTERAÇÃO	REVISÃO	DATA
1.		
2.		
3.		
4.		
5.		
ARQUITETA:	ENGENHEIRO RESPONSÁVEL:	PROPRIETÁRIO:
SAMARA VELOSO ARQUITETA E URBANISTA CAU Nº AB6499-4		

 GOVERNO DO ESTADO DO PIAUÍ		
SEDUC - SECRETARIA DE ESTADO DA EDUCAÇÃO		
19ª GERÊNCIA REGIONAL ESCOLAR		
DEPARTAMENTO: GERÊNCIA DE ARQUITETURA E ENGENHARIA	DESENHO: ARQ	
TÍTULO DO PROJETO: PROJETO ARQUITETURA DE REFORMA	PRANCHA: 06/06	
ENDEREÇO DO SERVIÇO: PRAÇA DA INTEGRAÇÃO, S/N. PARQUE PIAUÍ.	ESCALA: INDICADA	
TÍTULO DO DESENHO: CORTES, FACHADA PRINCIPAL E DETALHES	REVISÃO:	
MUNICÍPIO: TERESINA	ZONA: URBANA	DATA: JULHO/2018
ARQUITETO(A): SAMARA VELOSO	FASE: PROJETO BÁSICO	REVISÃO: