

01
ESCALA : 1/3000
PLANTA DE LOCAÇÃO

CONTEÚDO:
PLANTA DE LOCAÇÃO e MACROLOCALIZAÇÃO

DESENHO:
ANA CLARISSE
ESCALA:
INDICADA




GOVERNO DO ESTADO DO PIAUÍ

SEDUC - SECRETARIA DE ESTADO DA EDUCAÇÃO

UNIVERSIDADE ABERTA - CAMPO MAIOR

DATA: JUNHO/2021
TIPO: ARQUITETURA
PRANCHA:

01/06

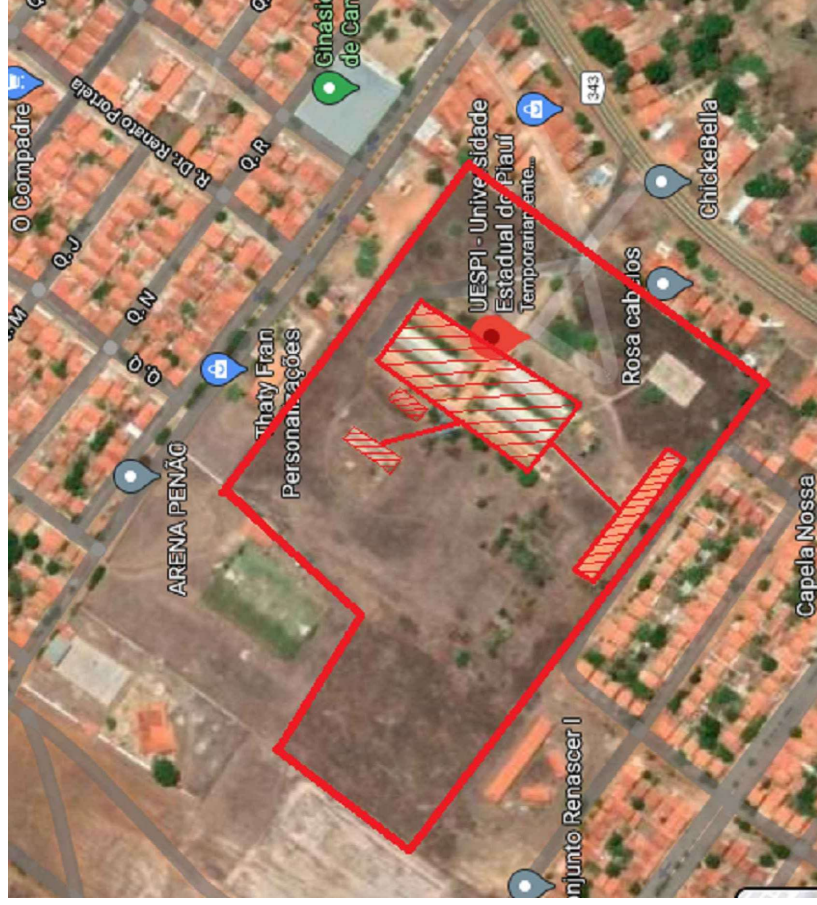

02
ESCALA : SEM ESCALA
PLANTA DE MACROLOCALIZAÇÃO

QUADRO DE COORDENADAS GEOGRÁFICAS	
-LATITUDE:	-4.8391985°
-LONGITUDE:	-42.1856131°

QUADRO DE ÁREAS	
ÁREA DO LOTE	66.427,00m²
ÁREA DA UESPI	6.007,20m²
ÁREA DA UAB	934,80m²
ÁREA DO ESTACIONAMENTO A SER CONSTRUÍDO	148,72m²
ÁREA DA COBERTURA DA PASSARELA A SER CONSTRUÍDA	186,62m²
ÁREA TOTAL CONSTRUÍDA APÓS A REFORMA	7.208,33m²
TAXA DE OCUPAÇÃO	11,02%
ÍNDICE DE APROVEITAMENTO	0,11

