


02 PLANTA DE LOCAÇÃO/ COBERTURA
ESCALA : 1/100

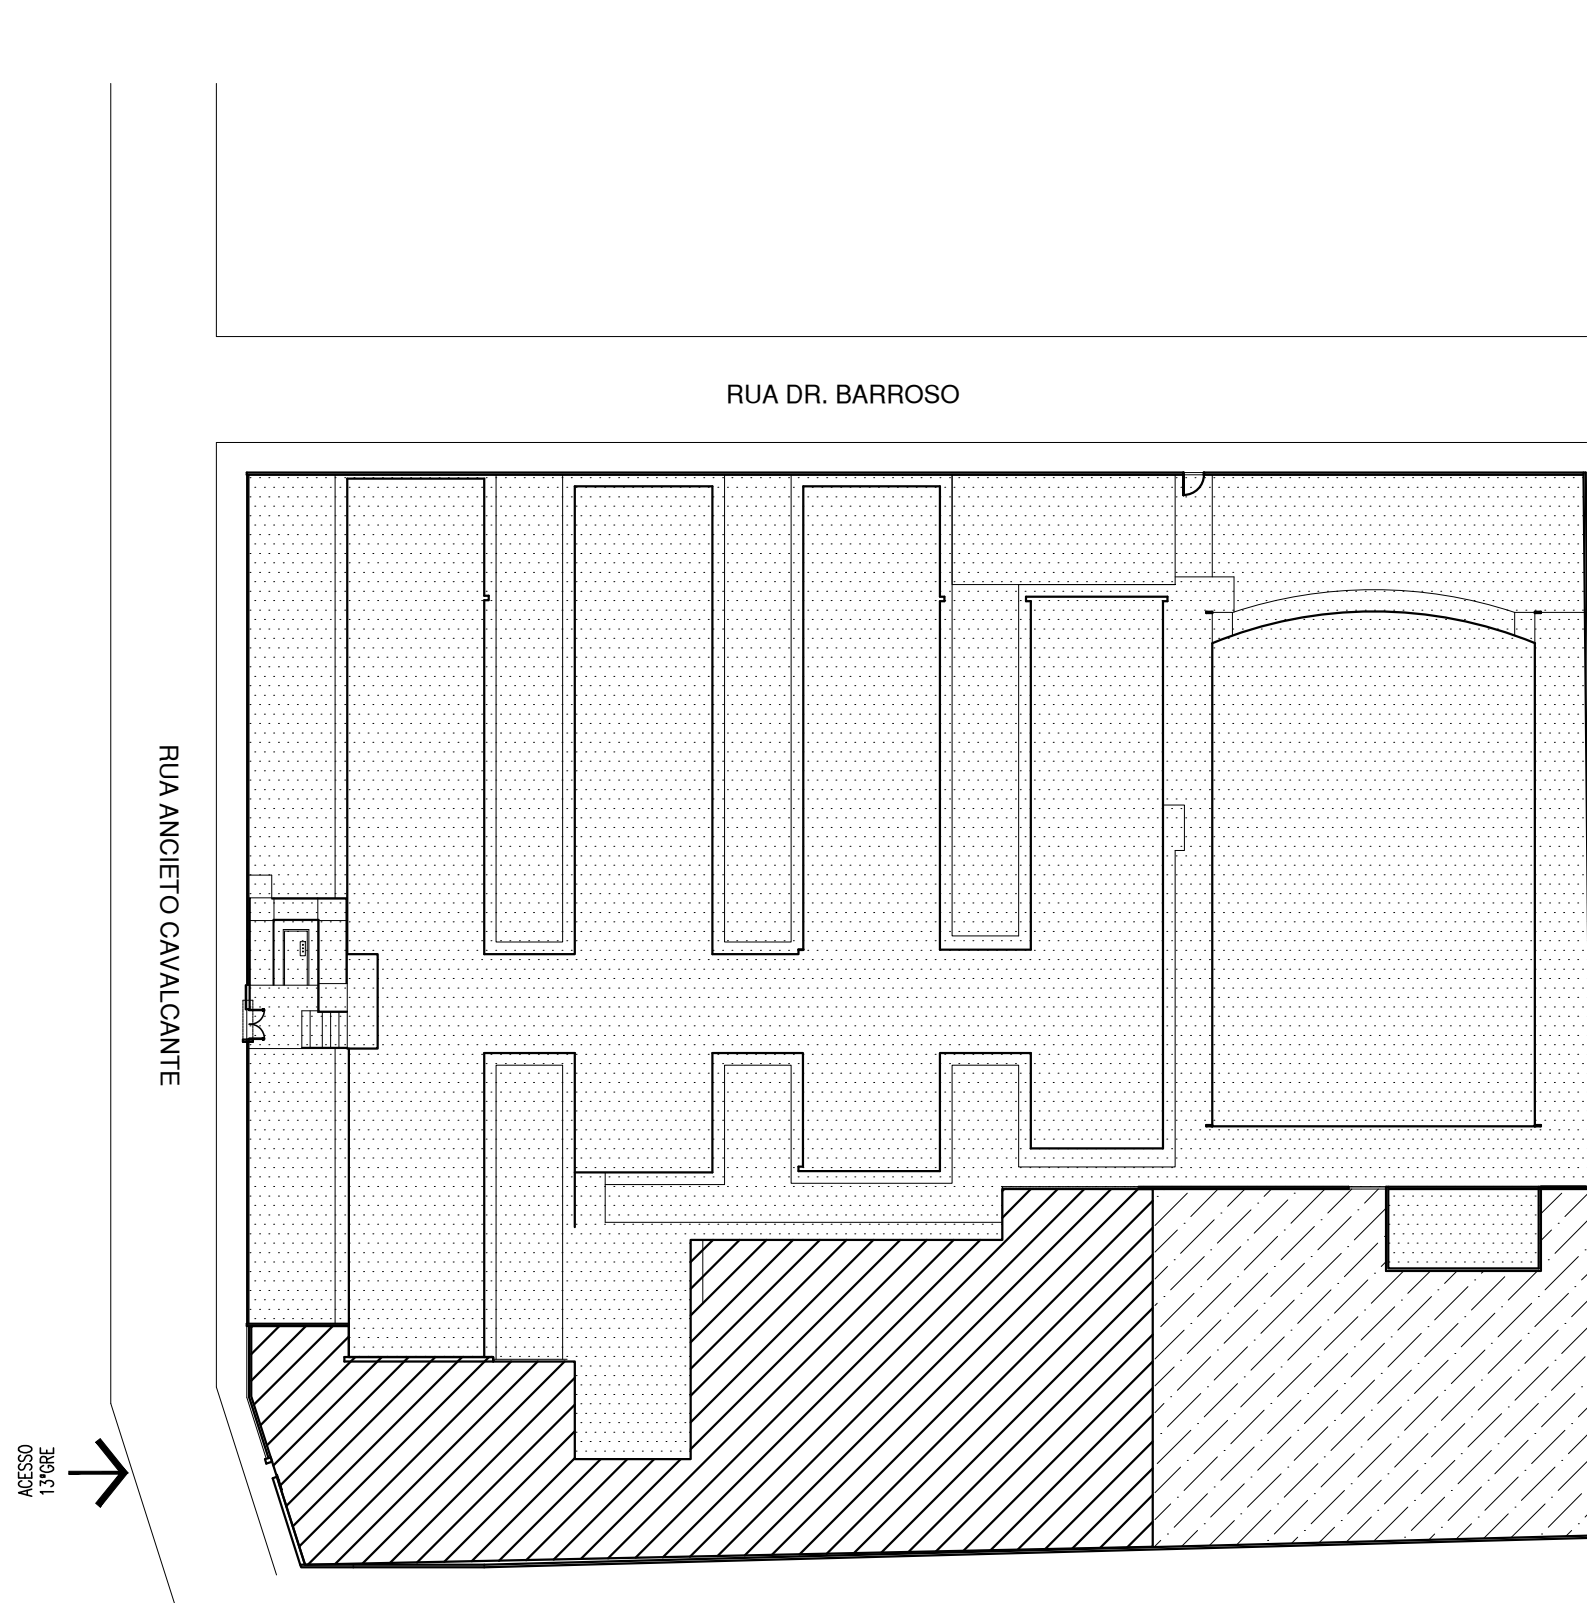

01 PLANTA DE SITUAÇÃO
ESCALA : 1/500

13ª GERÊNCIA REGIONAL DE EDUCAÇÃO

CENTI MODERNA

ÁREA PARA AUDITÓRIO
(INTERVENÇÃO FUTURA)

LEGENDA

- COBERTURA EM TELHA CERÂMICA (I=25%)
- LAJE IMPERMEABILIZADA
- BLOCO INTERTRAVADO DE CONCRETO
- GRAMA

QUADRO DE ÁREAS	
ÁREA DO TERRENO	1.000,53M²
ÁREA CONSTRUÍDA	550,87M²
TAXA DE OCUPAÇÃO	55,05%
ÍNDICE DE APROVEITAMENTO	0,55
ÁREA PERMEÁVEL	179,84M²
ÁREA PAVIMENTADA	183,17M²
ÁREA COBERTA	628,23M²

HISTÓRICO		
ALTERAÇÃO	REVISÃO	DATA
1.		
2.		
3.		
4.		
5.		
ARQUITETO(A):	ENGENHEIRO(A) RESPONSÁVEL:	PROPRIETÁRIO:



GOVERNO DO ESTADO DO PIAUÍ

SEDUC - SECRETARIA DE ESTADO DA EDUCAÇÃO
13º GRE - REGIONAL SÃO RAIMUNDO NONATO

DEPARTAMENTO: UNIDADE DE GESTÃO DA REDE FÍSICA	DESENHO: DET
TÍTULO DO PROJETO: PROJETO DE REFORMA	PRANCHA: 01/05
ENDEREÇO DO SERVIÇO: RUA ANCIETO CAVALCANTE	ESCALA: INDICADA
TÍTULO DO DESENHO: PLANTA DE SITUAÇÃO/ PLANTA LOCAÇÃO E COBERTURA	REVISÃO: REVISÃO 01
MUNICÍPIO: SÃO RAIMUNDO NONATO - PI	ZONA: URBANA
DESENHO: ISADORA ATEM	FASE: PROJETO DE REFORMA
DATA: MARÇO/ 2021	

COR. PENA
red 07 0.1
yellow 07 0.2
green 07 0.3
cyan 07 0.4
blue 07 0.5
magenta 07 0.6
white 07 0.7
08 07 0.1
40 40 0.1
94 94 0.1
240 240 0.1
250 250 0.1