




08 CORTE 01
ESCALA : 1/100

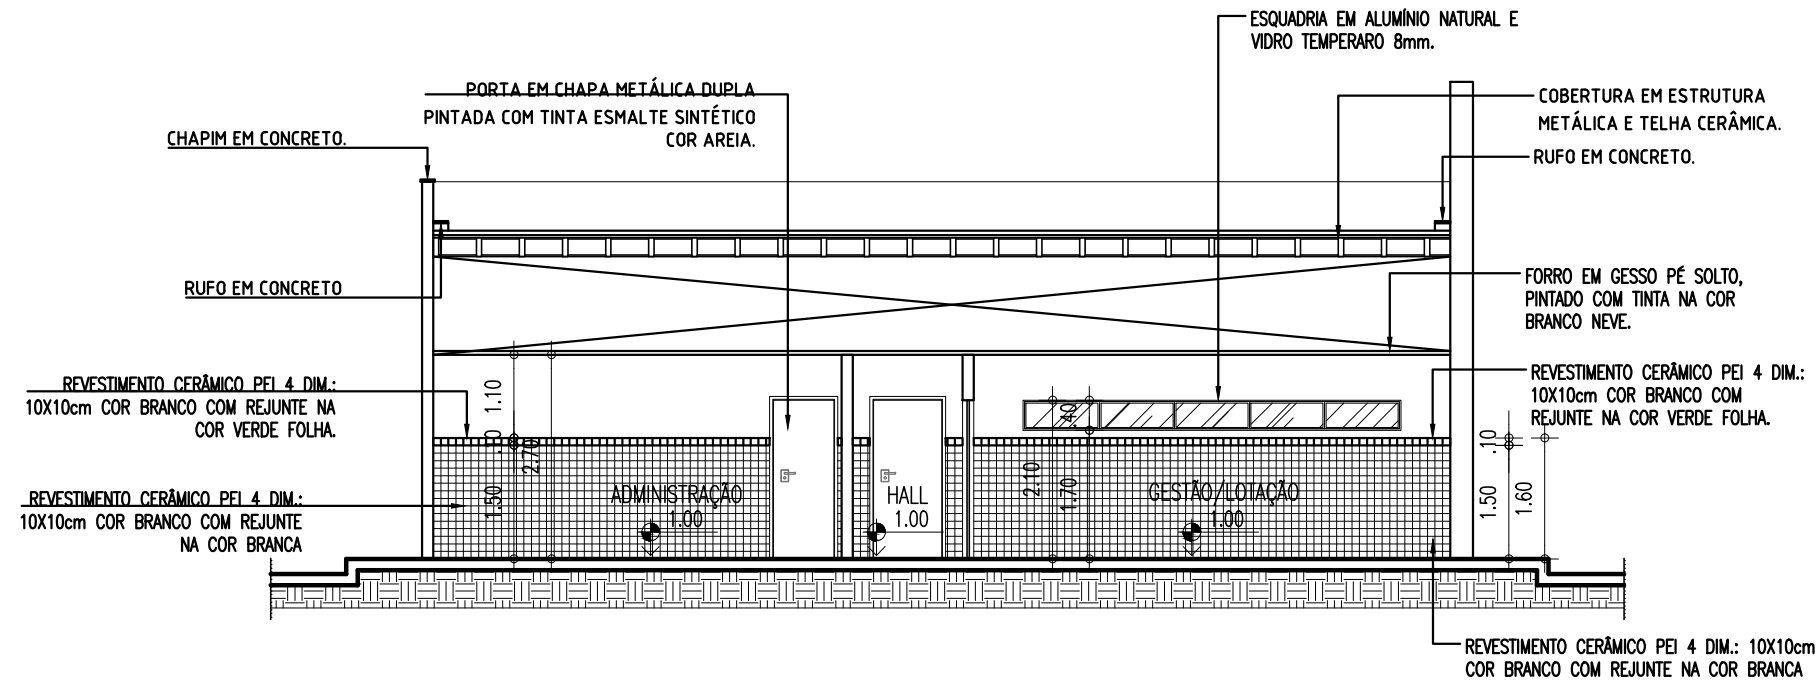


09 CORTE 02
ESCALA : 1/100

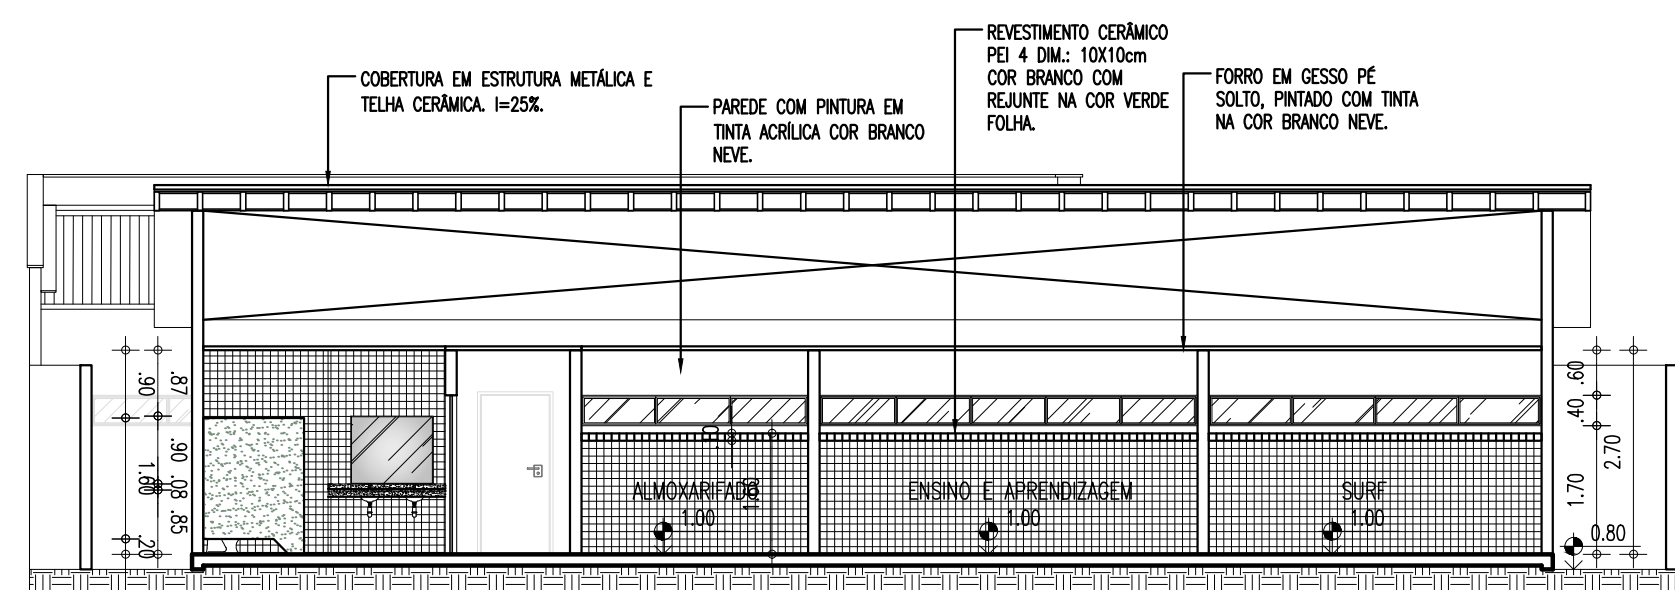

10 CORTE 03
ESCALA : 1/100

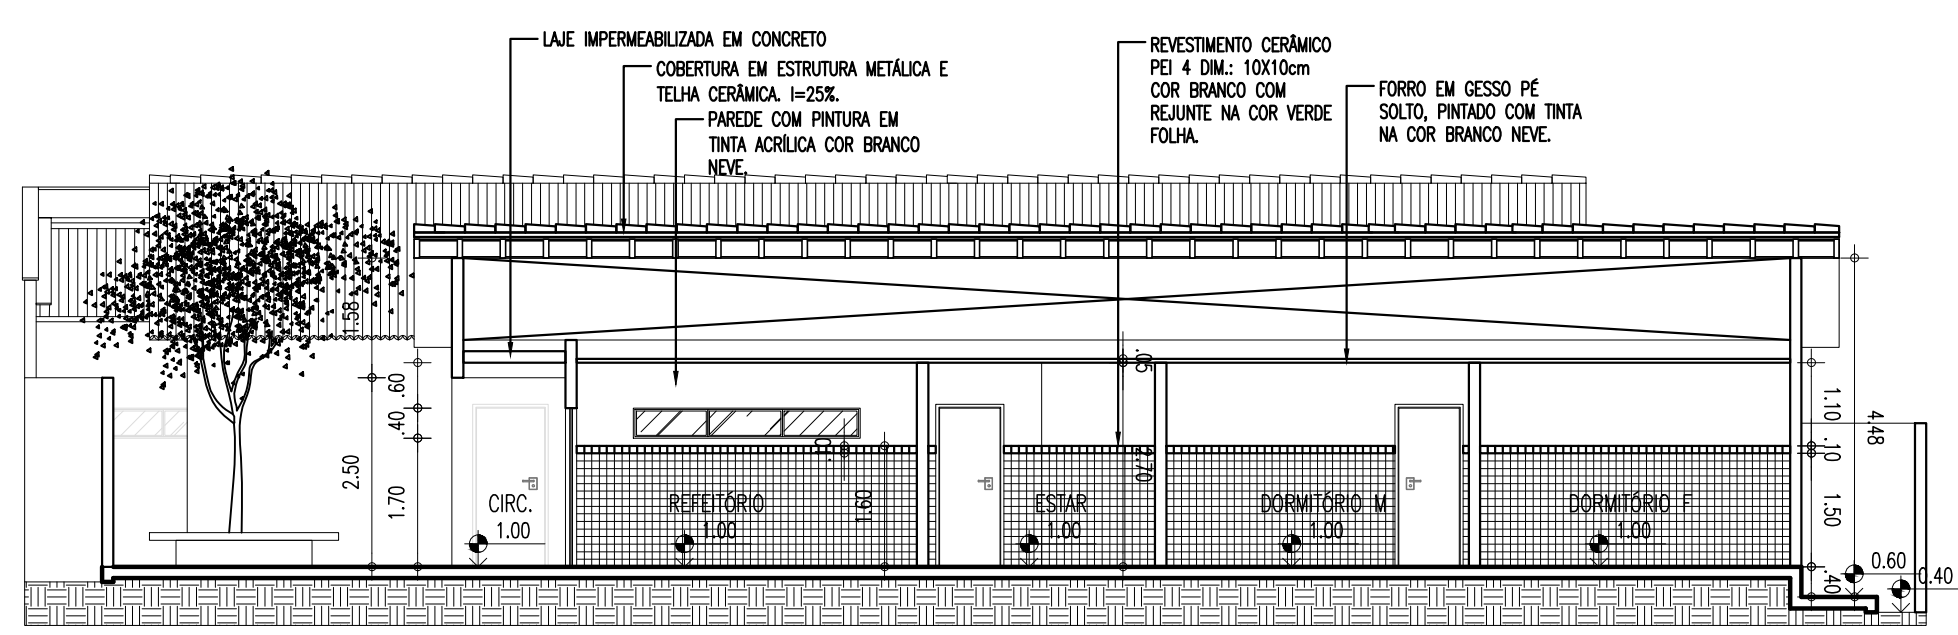

11 CORTE 04
ESCALA : 1/100

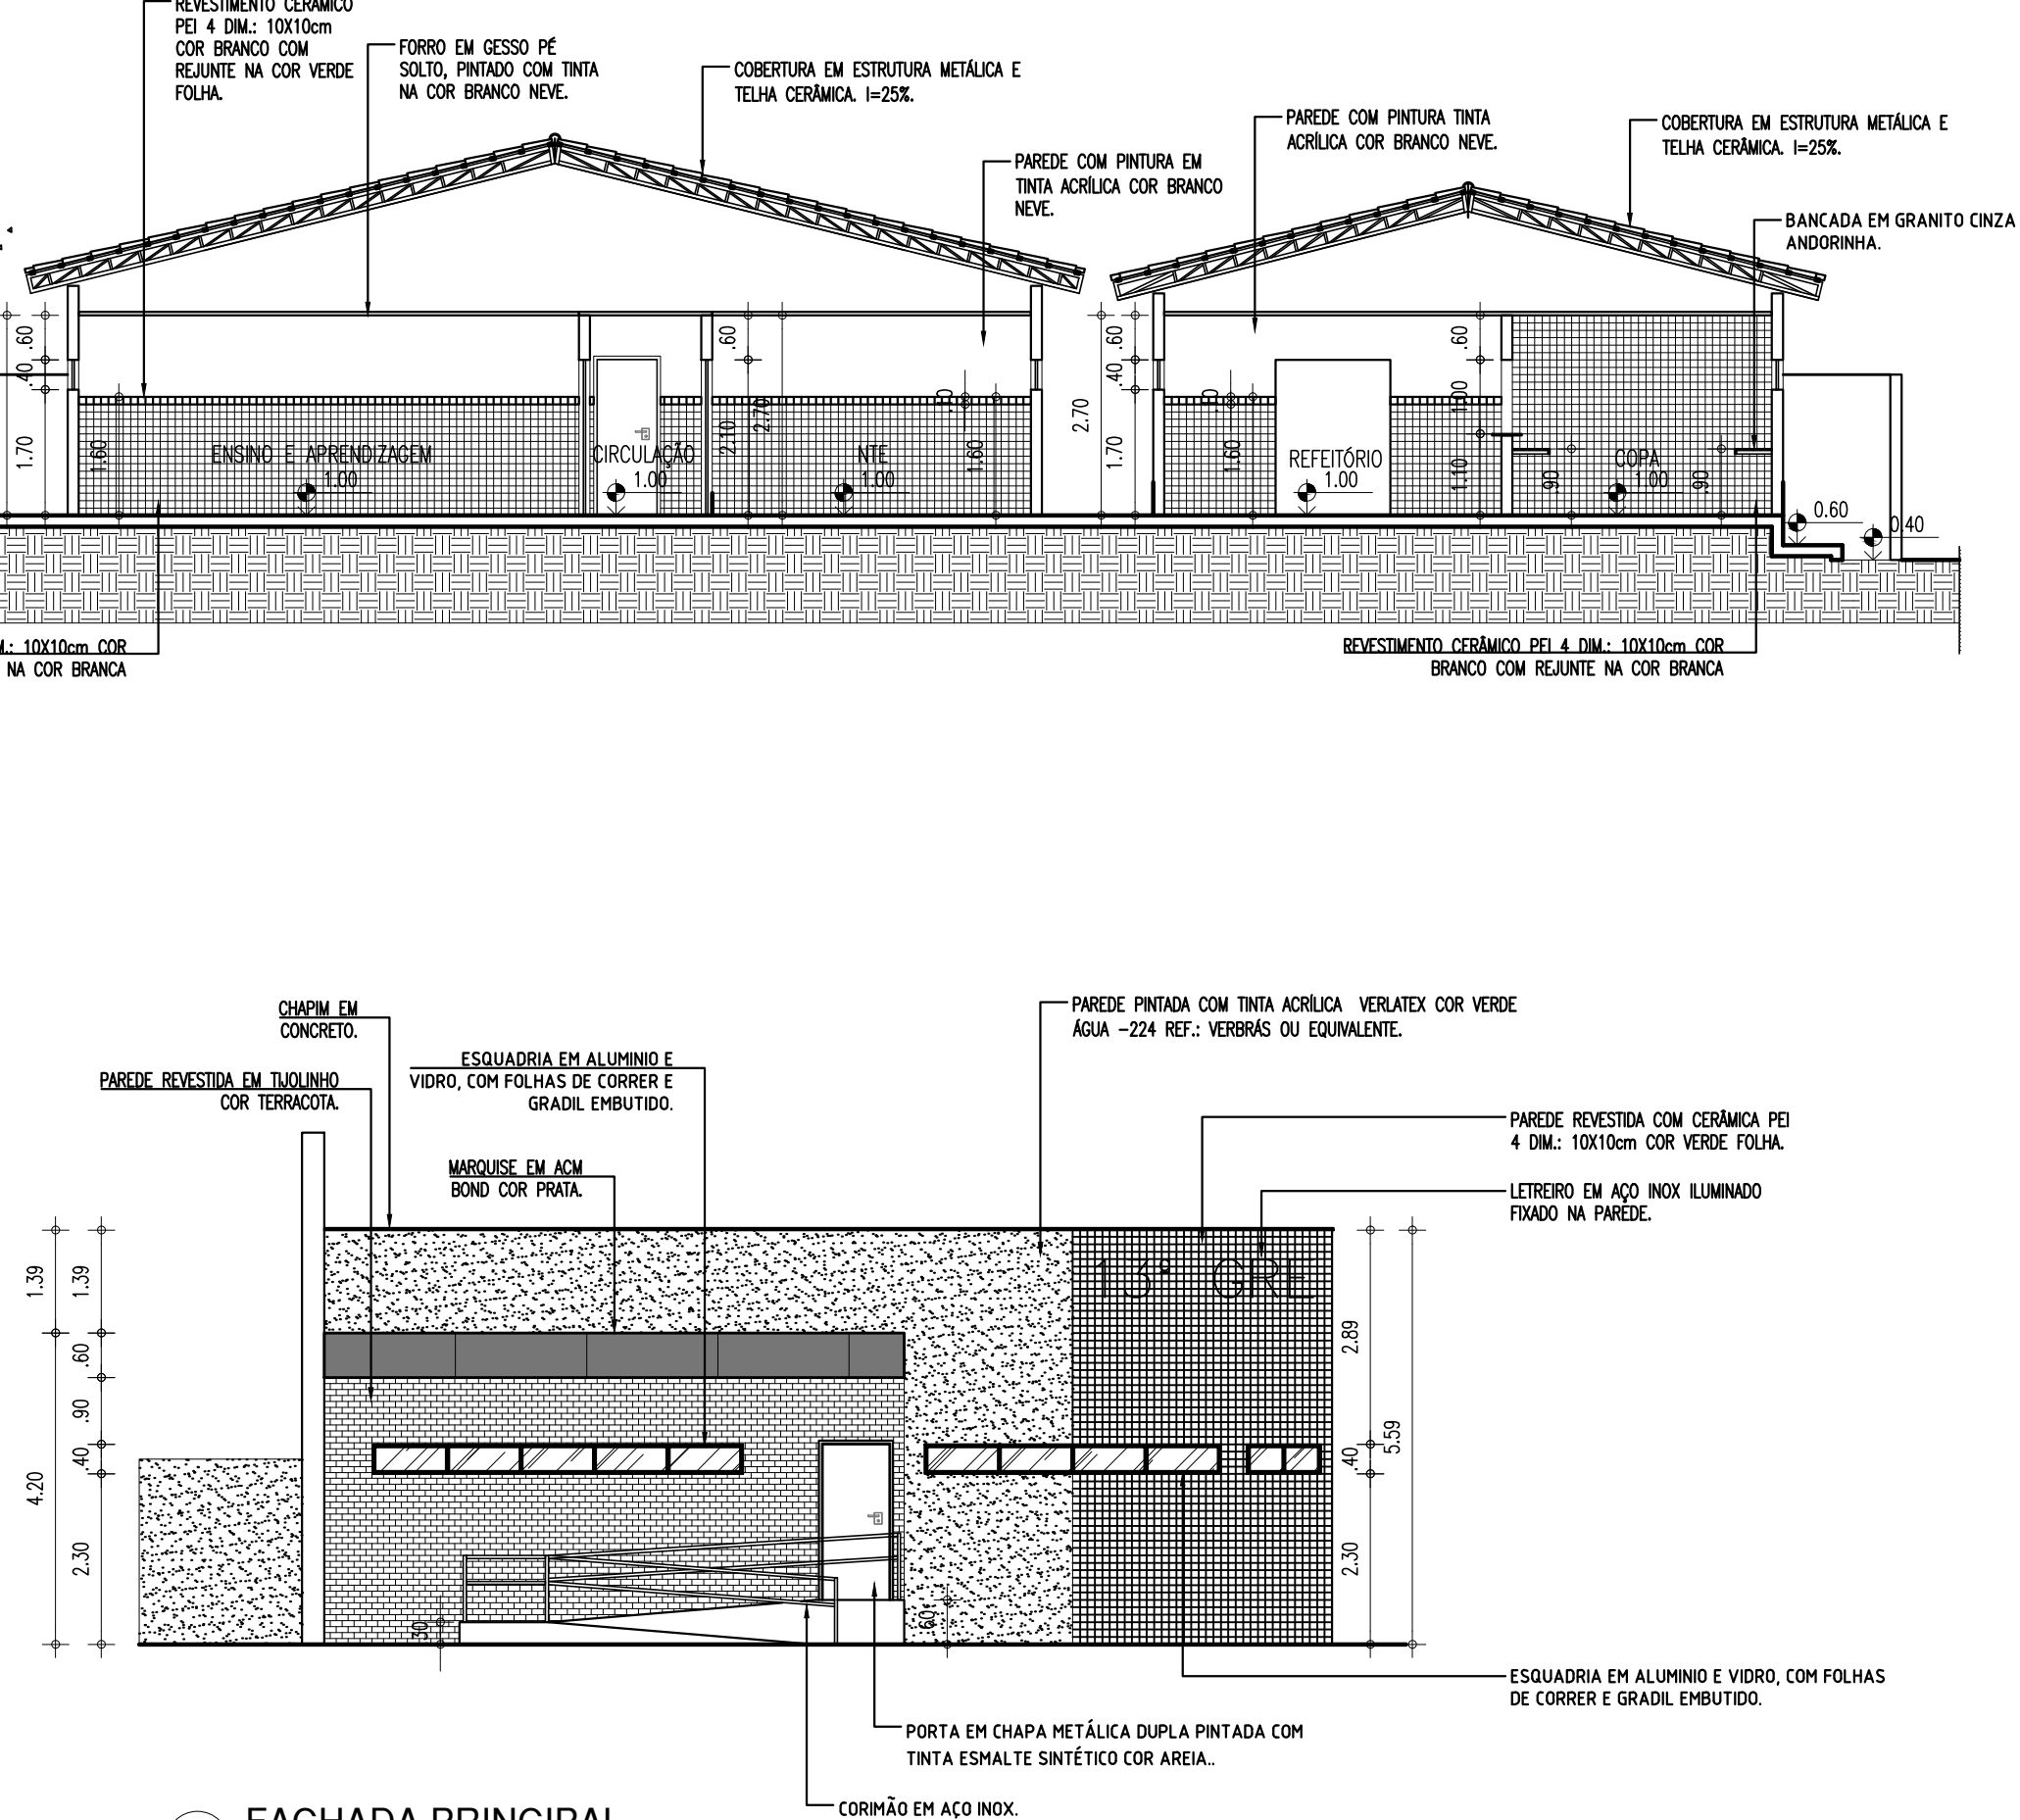

12 FACHADA PRINCIPAL
ESCALA : 1/100

HISTÓRICO		
ALTERAÇÃO	REVISÃO	DATA
1.		
2.		
3.		
4.		
5.		

ARQUITETO(A):	ENGENHEIRO(A) RESPONSÁVEL:	PROPRIETÁRIO:
---------------	----------------------------	---------------



GOVERNO DO ESTADO DO PIAUÍ

SEDUC - SECRETARIA DE ESTADO DA EDUCAÇÃO

13º GRE - REGIONAL SÃO RAIMUNDO NONATO

DEPARTAMENTO: UNIDADE DE GESTÃO DA REDE FÍSICA

TÍTULO DO PROJETO: PROJETO DE REFORMA

ENDEREÇO DO SERVIÇO: RUA ANCIETO CAVALCANTE

TÍTULO DO DESENHO: CORTE 1/ CORTE 2/ FACHADA PRINCIPAL

MUNICÍPIO: SÃO RAIMUNDO NONATO - PI

DESENHO: ISADORA ATEM

ZONA: URBANA

ESCALA: 1/100

FASE: PROJETO DE REFORMA

DATA: MARÇO/ 2021

DESENHO: DET

PRANCHAS: 04/05

REVISÃO: REVISÃO 01

COR: PENAL
red: 07 0.1
yellow: 07 0.2
green: 07 0.3
cyan: 07 0.4
blue: 07 0.5
magenta: 07 0.6
white: 07 0.7
08: 07 0.1
40: 40 0.1
94: 94 0.1
240: 240 0.1
250: 250 0.1