




13 PLANTA DE PISO - TERREO
ESCALA : 1/100

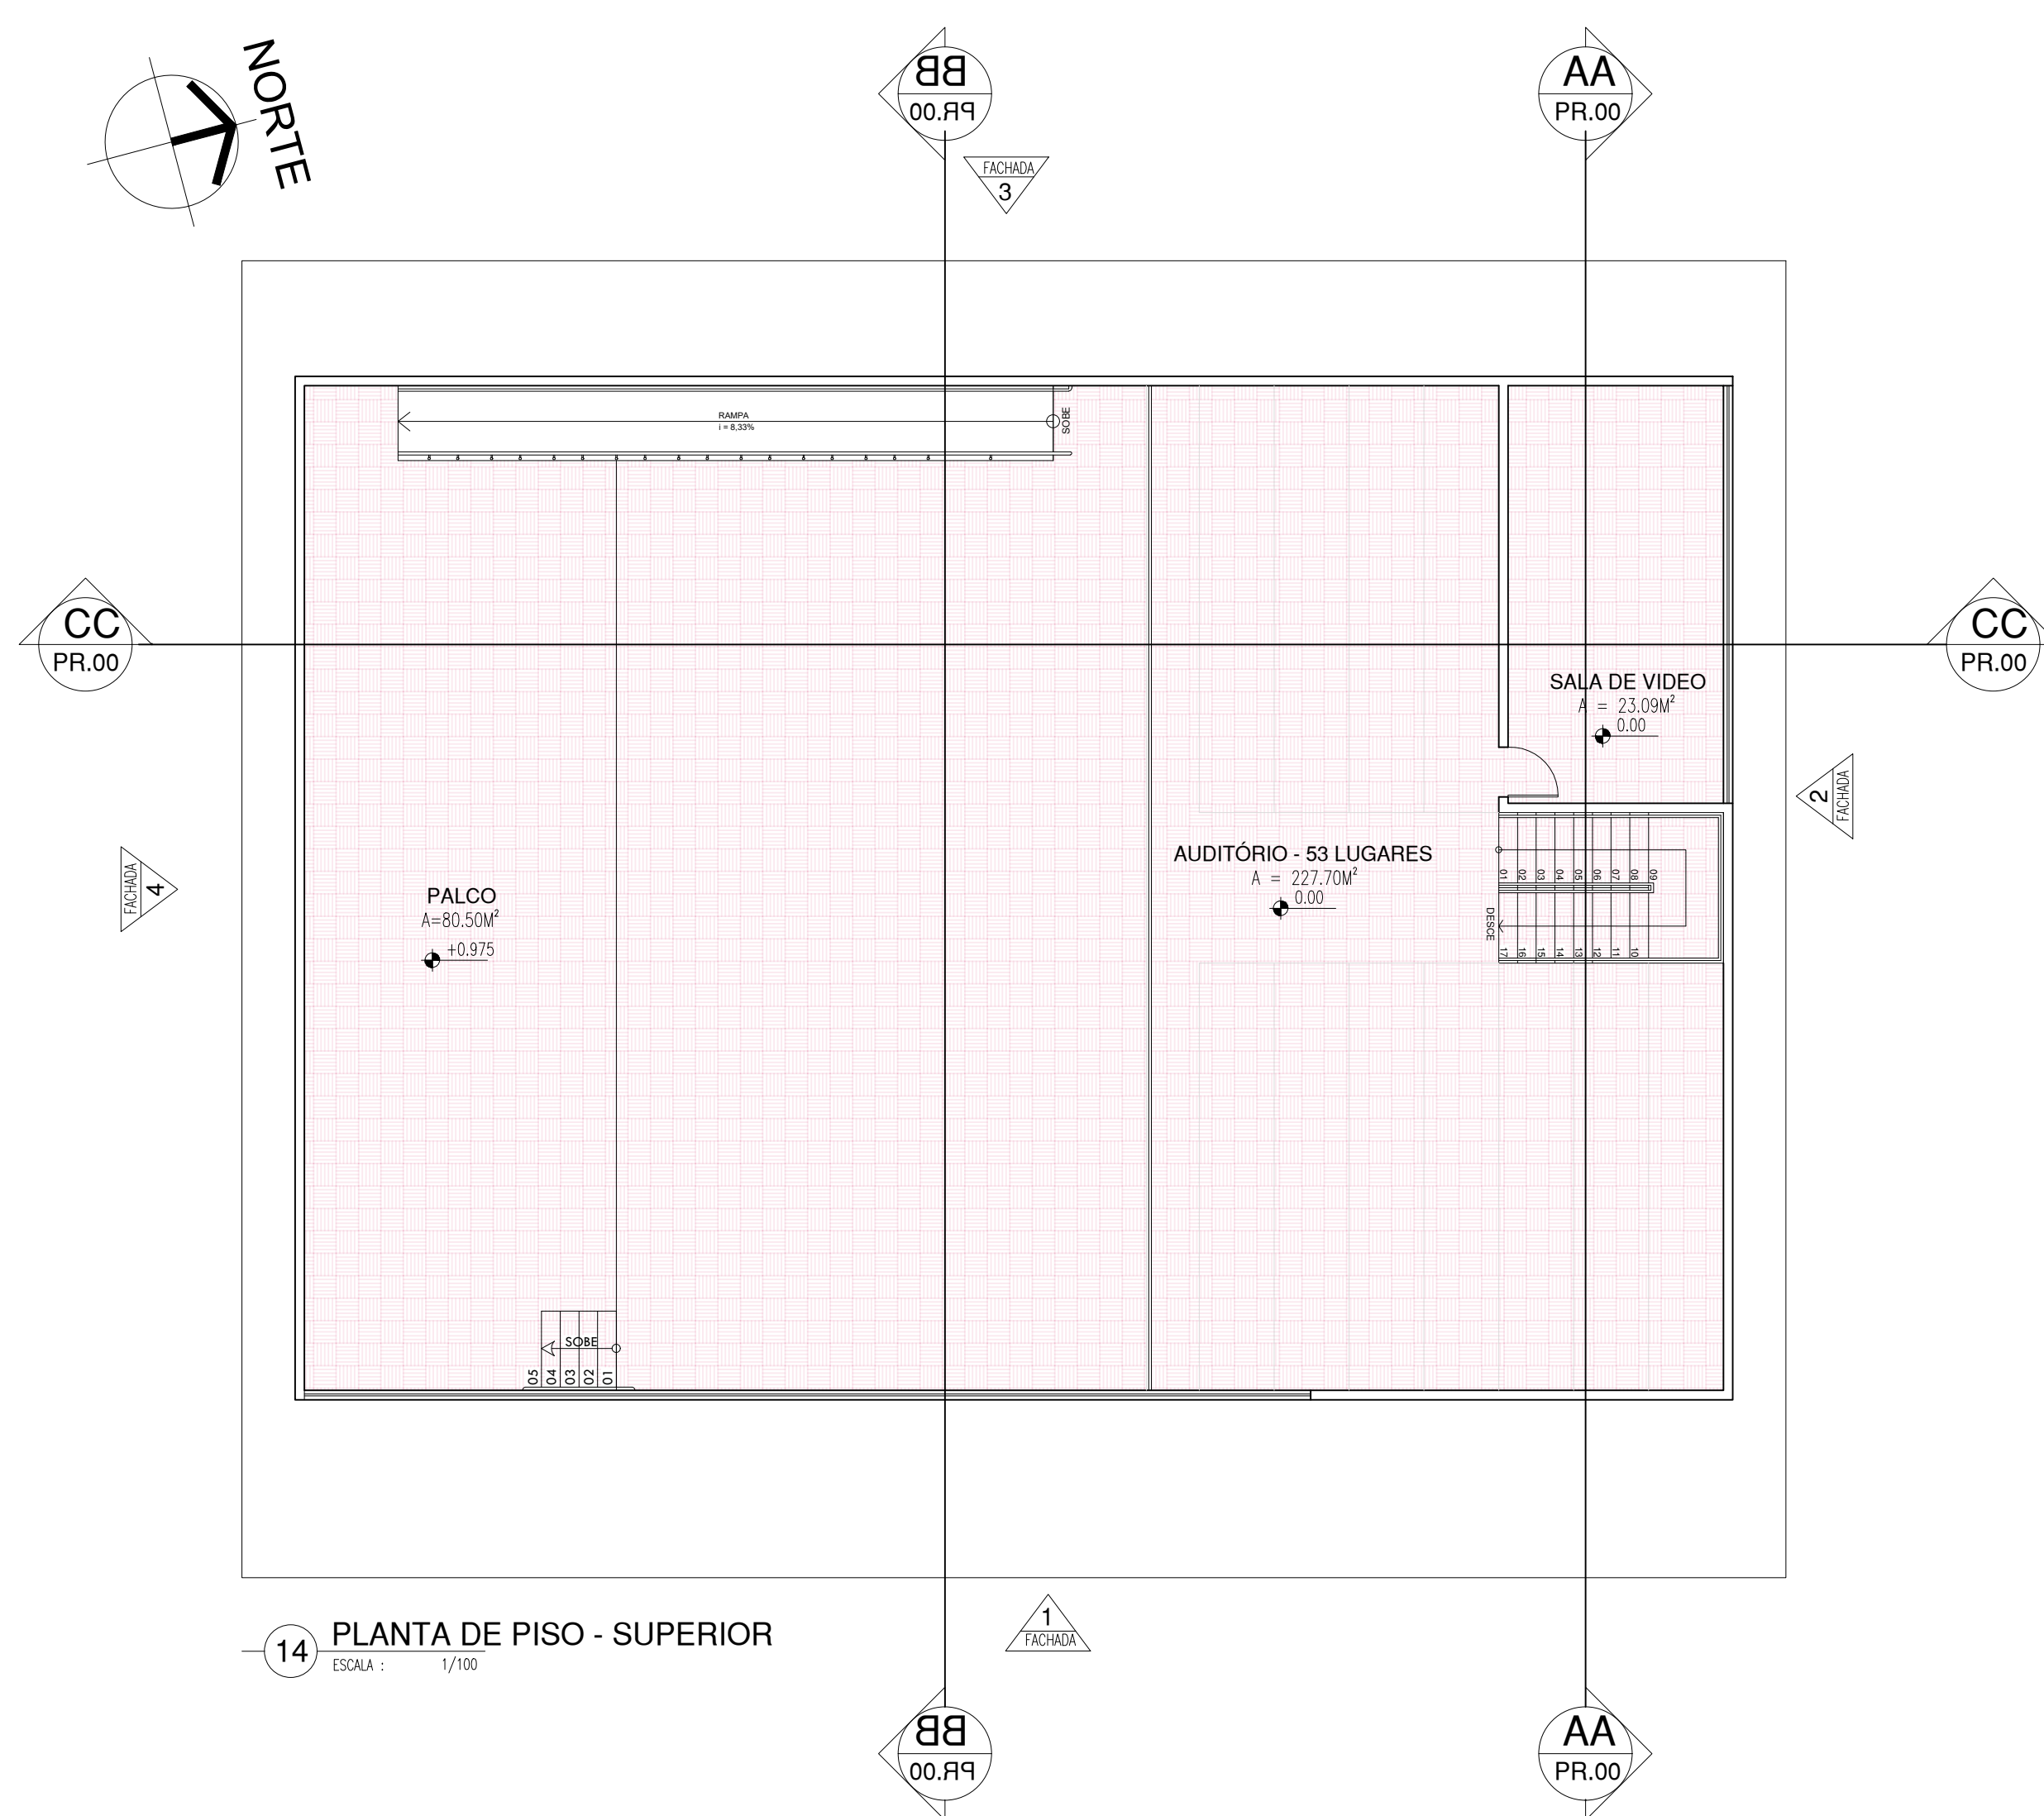


14 PLANTA DE PISO - SUPERIOR
ESCALA : 1/100

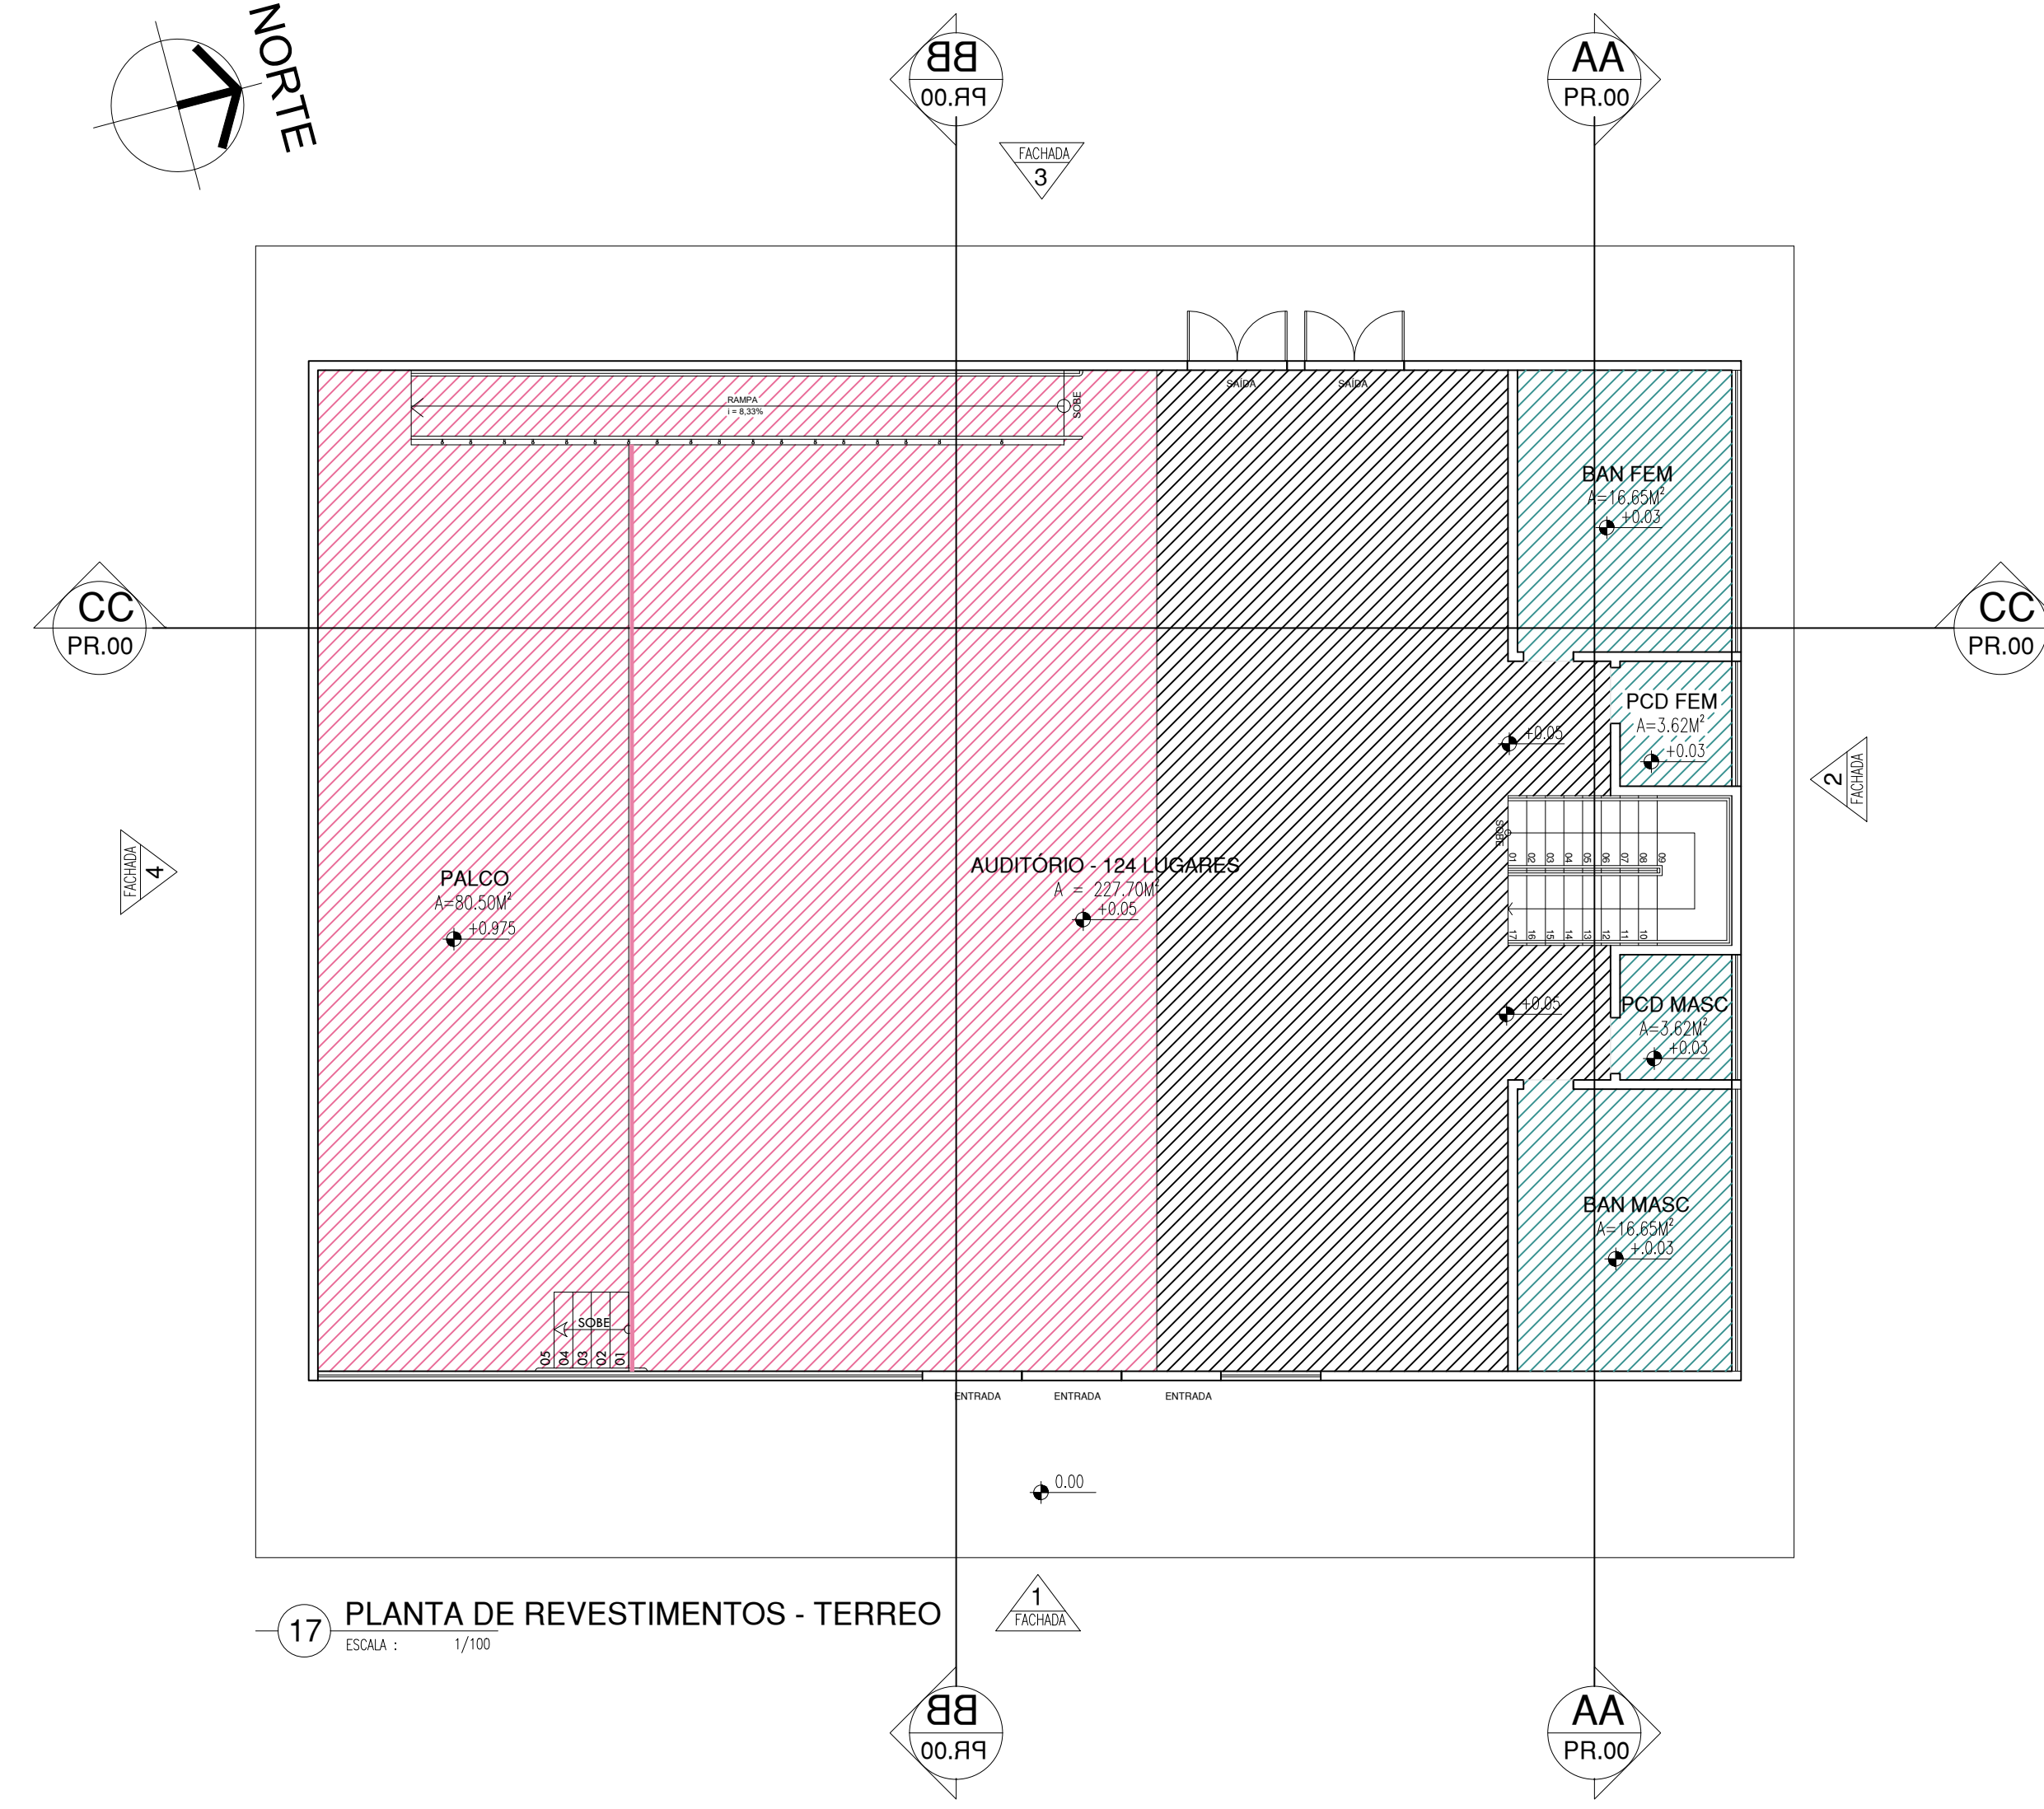


17 PLANTA DE REVESTIMENTOS - TERREO
ESCALA : 1/100

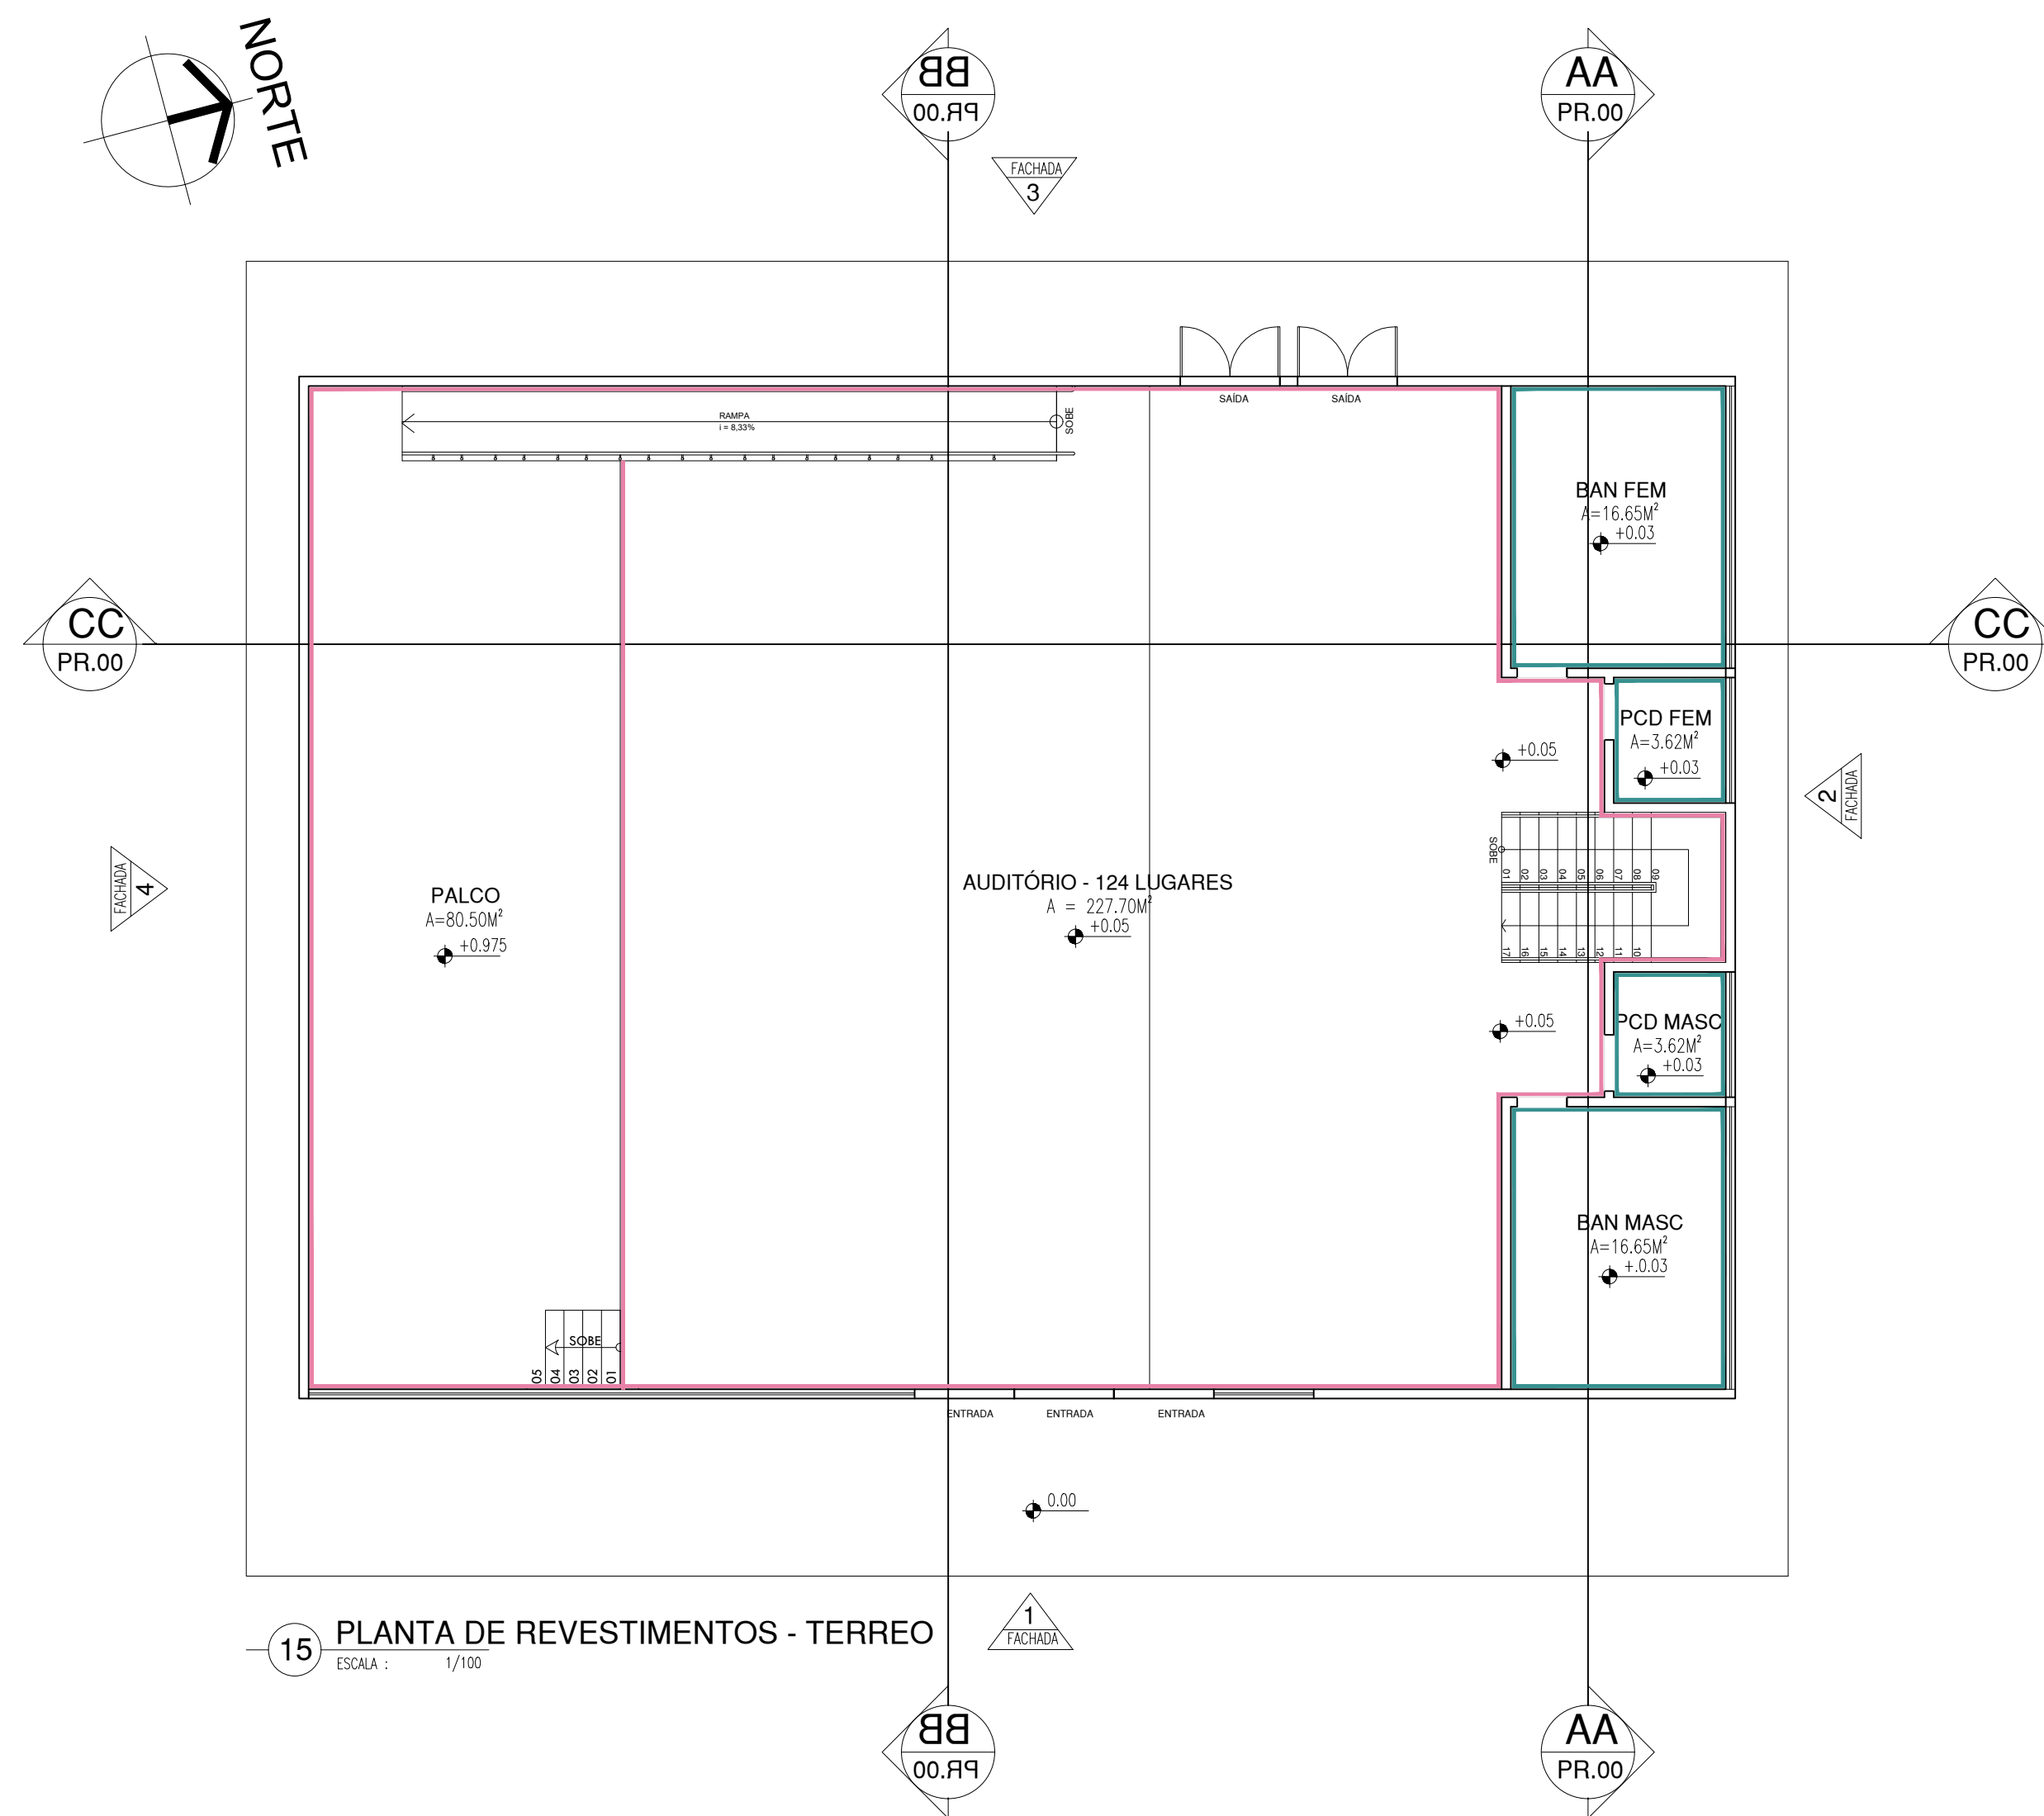

15 PLANTA DE REVESTIMENTOS - TERREO
ESCALA : 1/100

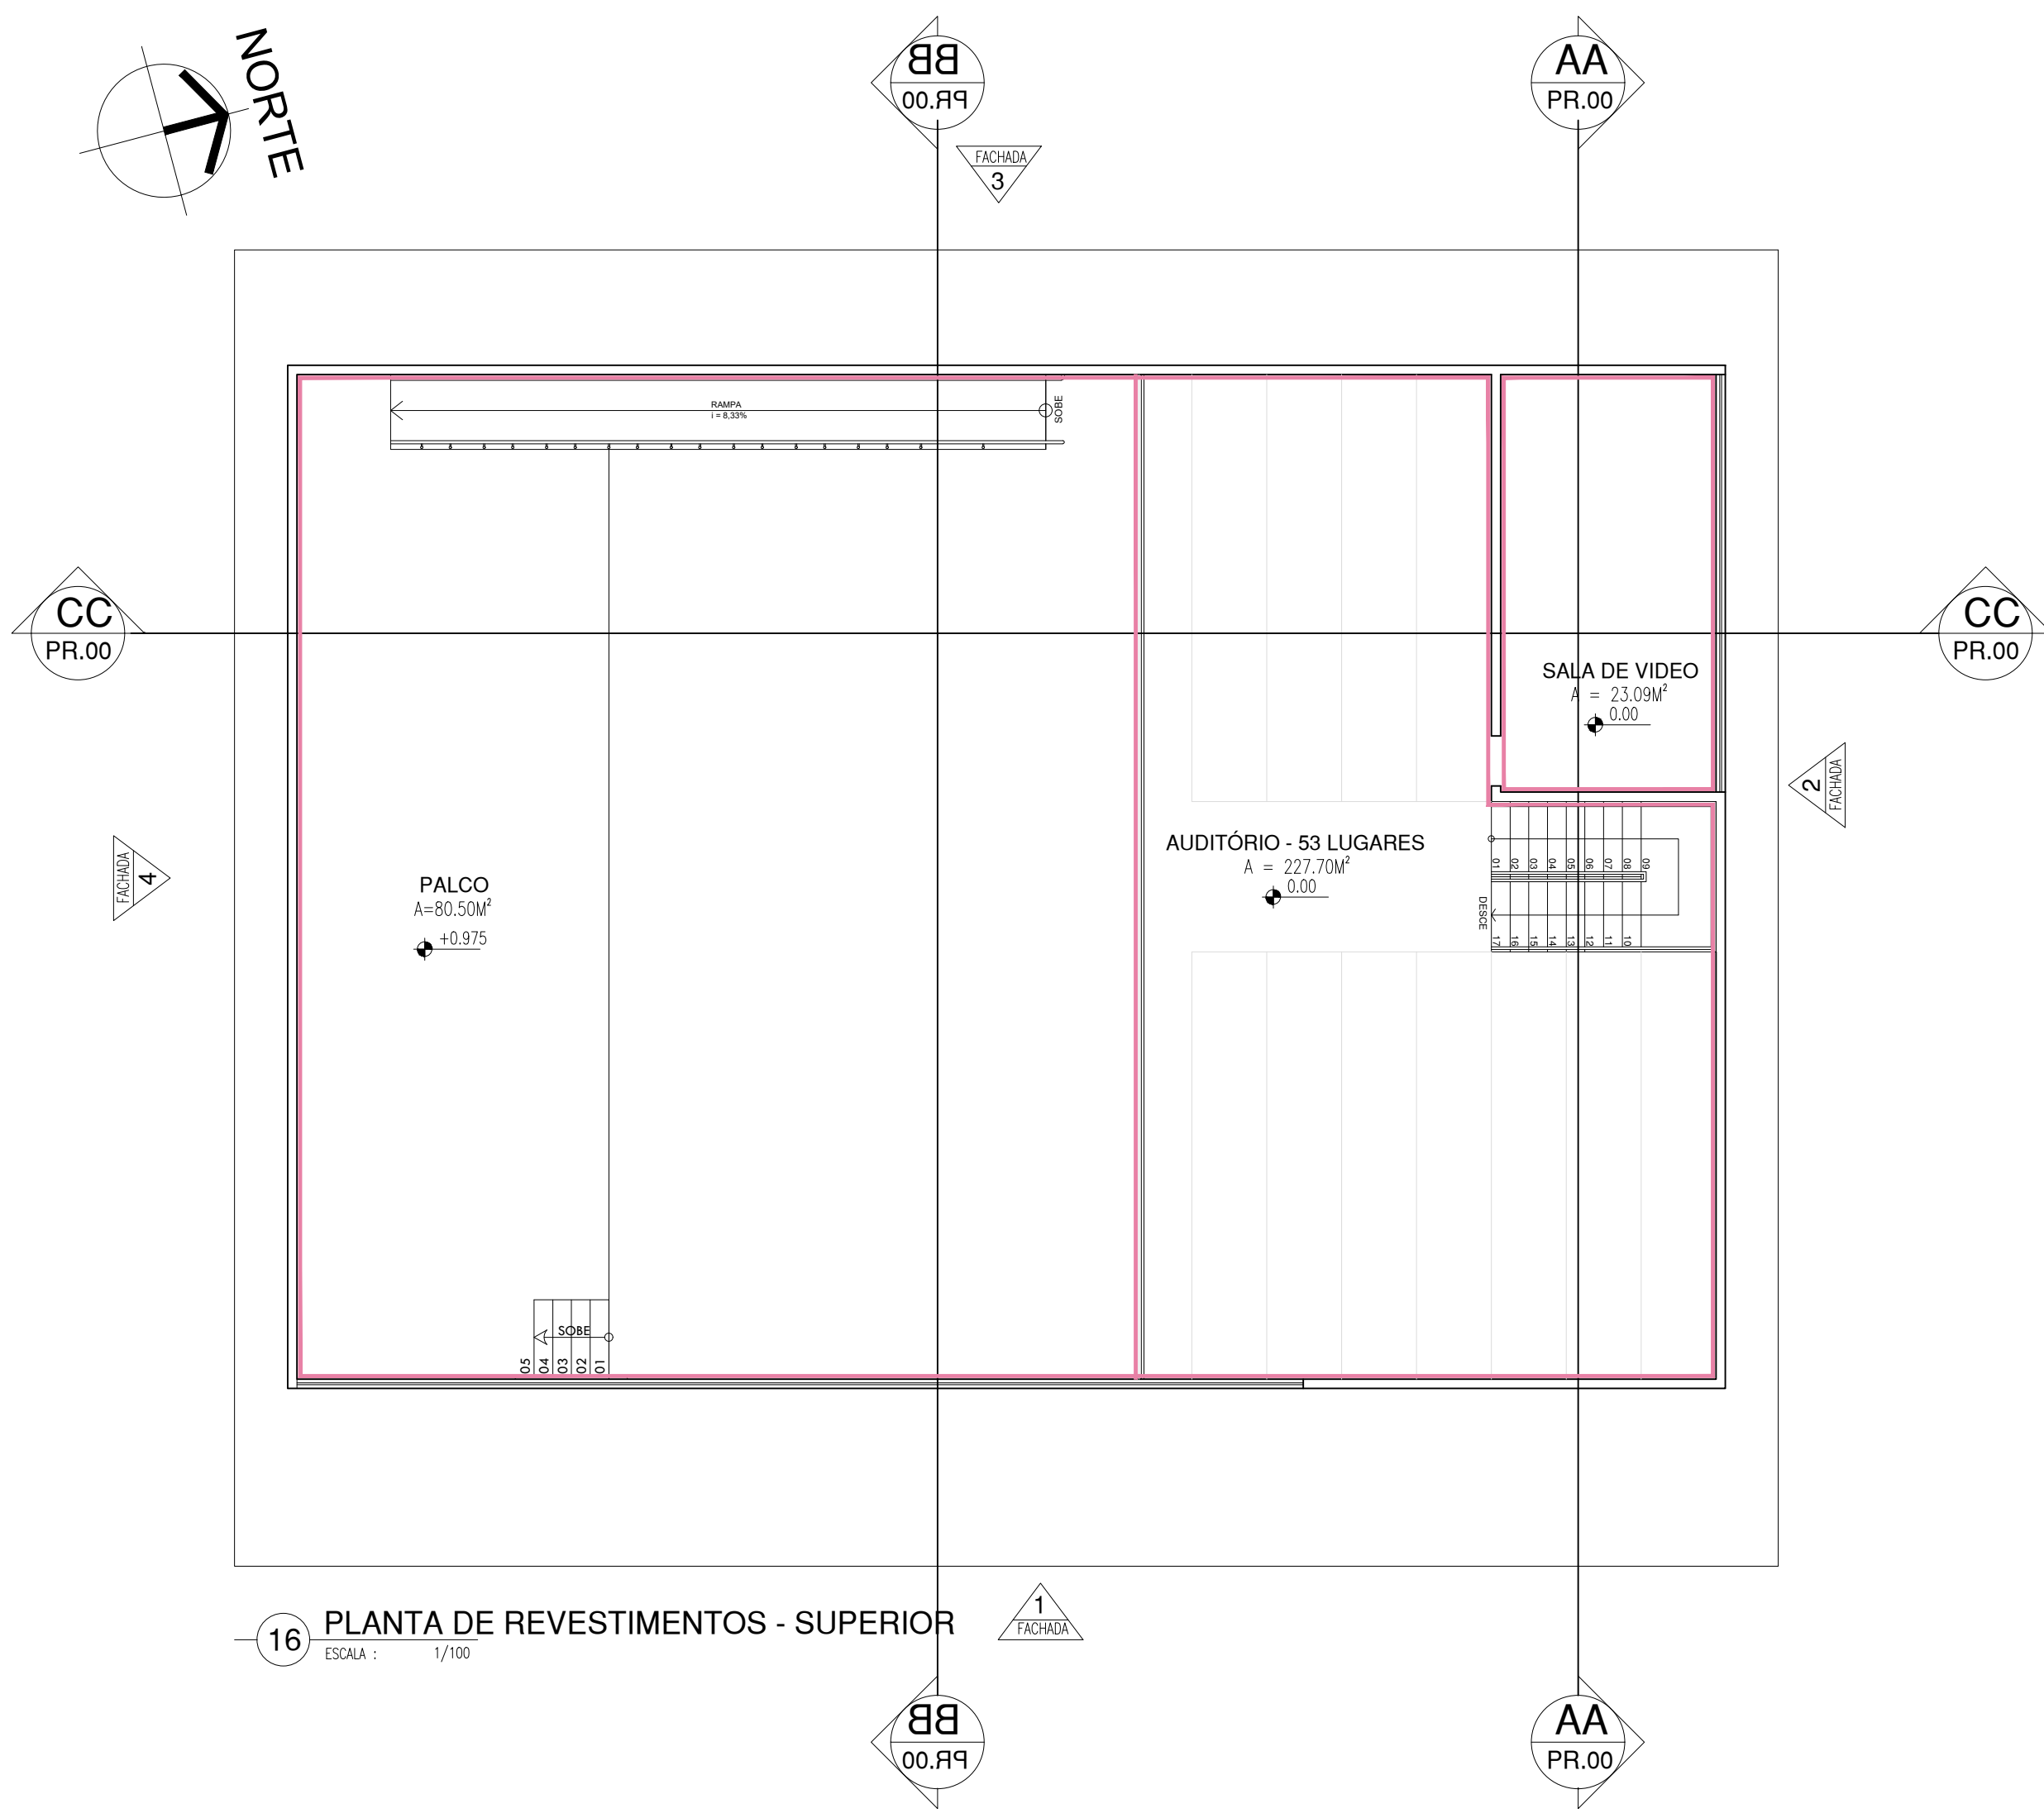

16 PLANTA DE REVESTIMENTOS - SUPERIOR
ESCALA : 1/100

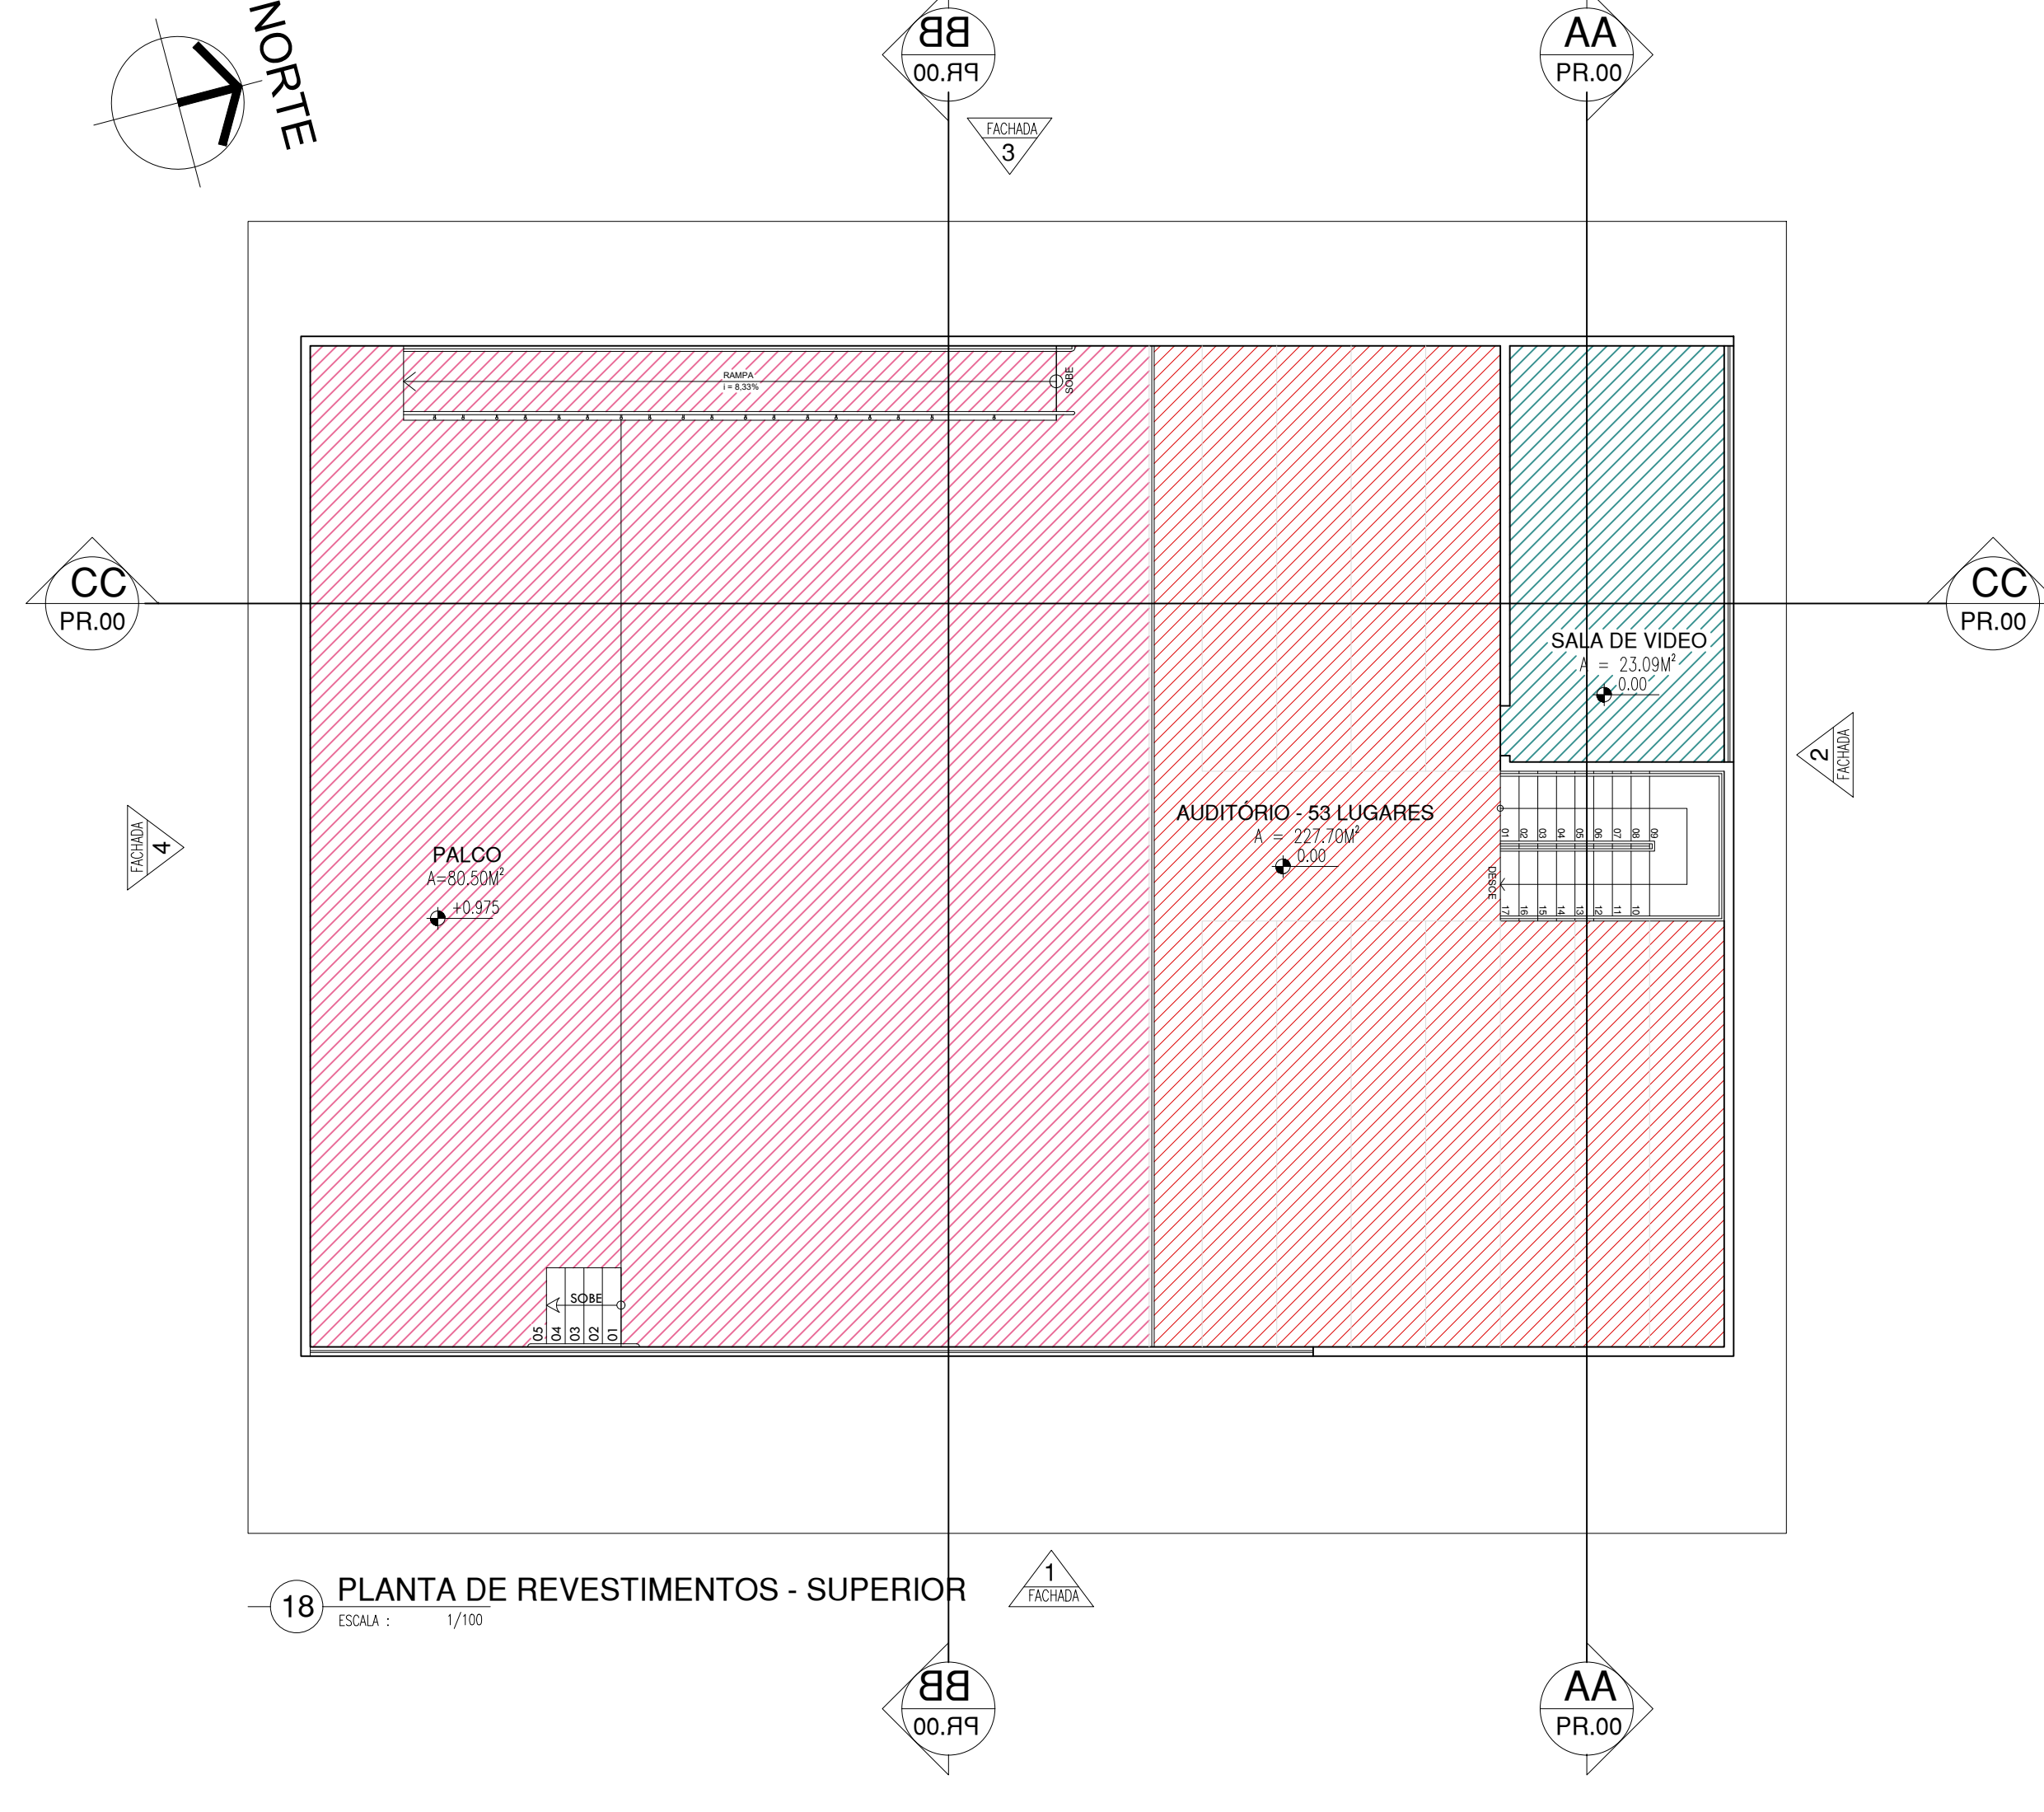

18 PLANTA DE REVESTIMENTOS - SUPERIOR
ESCALA : 1/100

LEGENDA DE PISO		
HATCH	TIPO:	QUANT.:
	CARPET	691,15M²
	PISO CERÂMICO BRANCO 50X50	39,65M²

LEGENDA DE REVESTIMENTOS		
HATCH	TIPO:	QUANT.:
	CARPET	632,11M²
	PISO CERÂMICO BRANCO 10X10	120,00M²

LEGENDA DE FORRO		
HATCH	TIPO:	ALTURA:
	FORRO REVESTIDO EM CARPETE	7.00M
	FORRO REVESTIDO EM CARPETE	2.75M
	LAGE PINTADA - BRANCO	3.00M
	FORRO REVESTIDO EM CARPETE	3.85M

HISTÓRICO		
ALTERAÇÃO	REVISÃO	DATA
1.		
2.		
3.		
4.		
5.		
ARQUITETO(A):	ENGENHEIRO(A) RESPONSÁVEL:	PROPRIETÁRIO:

		GOVERNO DO ESTADO DO PIAUÍ	
SEDUC - SECRETARIA DE ESTADO DA EDUCAÇÃO		13º GRE - REGIONAL SÃO RAIMUNDO NONATO	
DEPARTAMENTO: UNIDADE DE GESTÃO DA REDE FÍSICA	TÍTULO DO PROJETO: PROJETO DE REFORMA	DESENHO: PRACA DOMINGOS DE MELO	FRANCA: IND.
MUNICÍPIO: SÃO RAIMUNDO NONATO - PI	ZONA: URBANA	ESCALA: INDICADO	01/04
DESENHO: THAIS BORGES	REVISÃO: PROJETO ARQUITETÔNICO	DATA: MARÇO/2021	REVISÃO 01