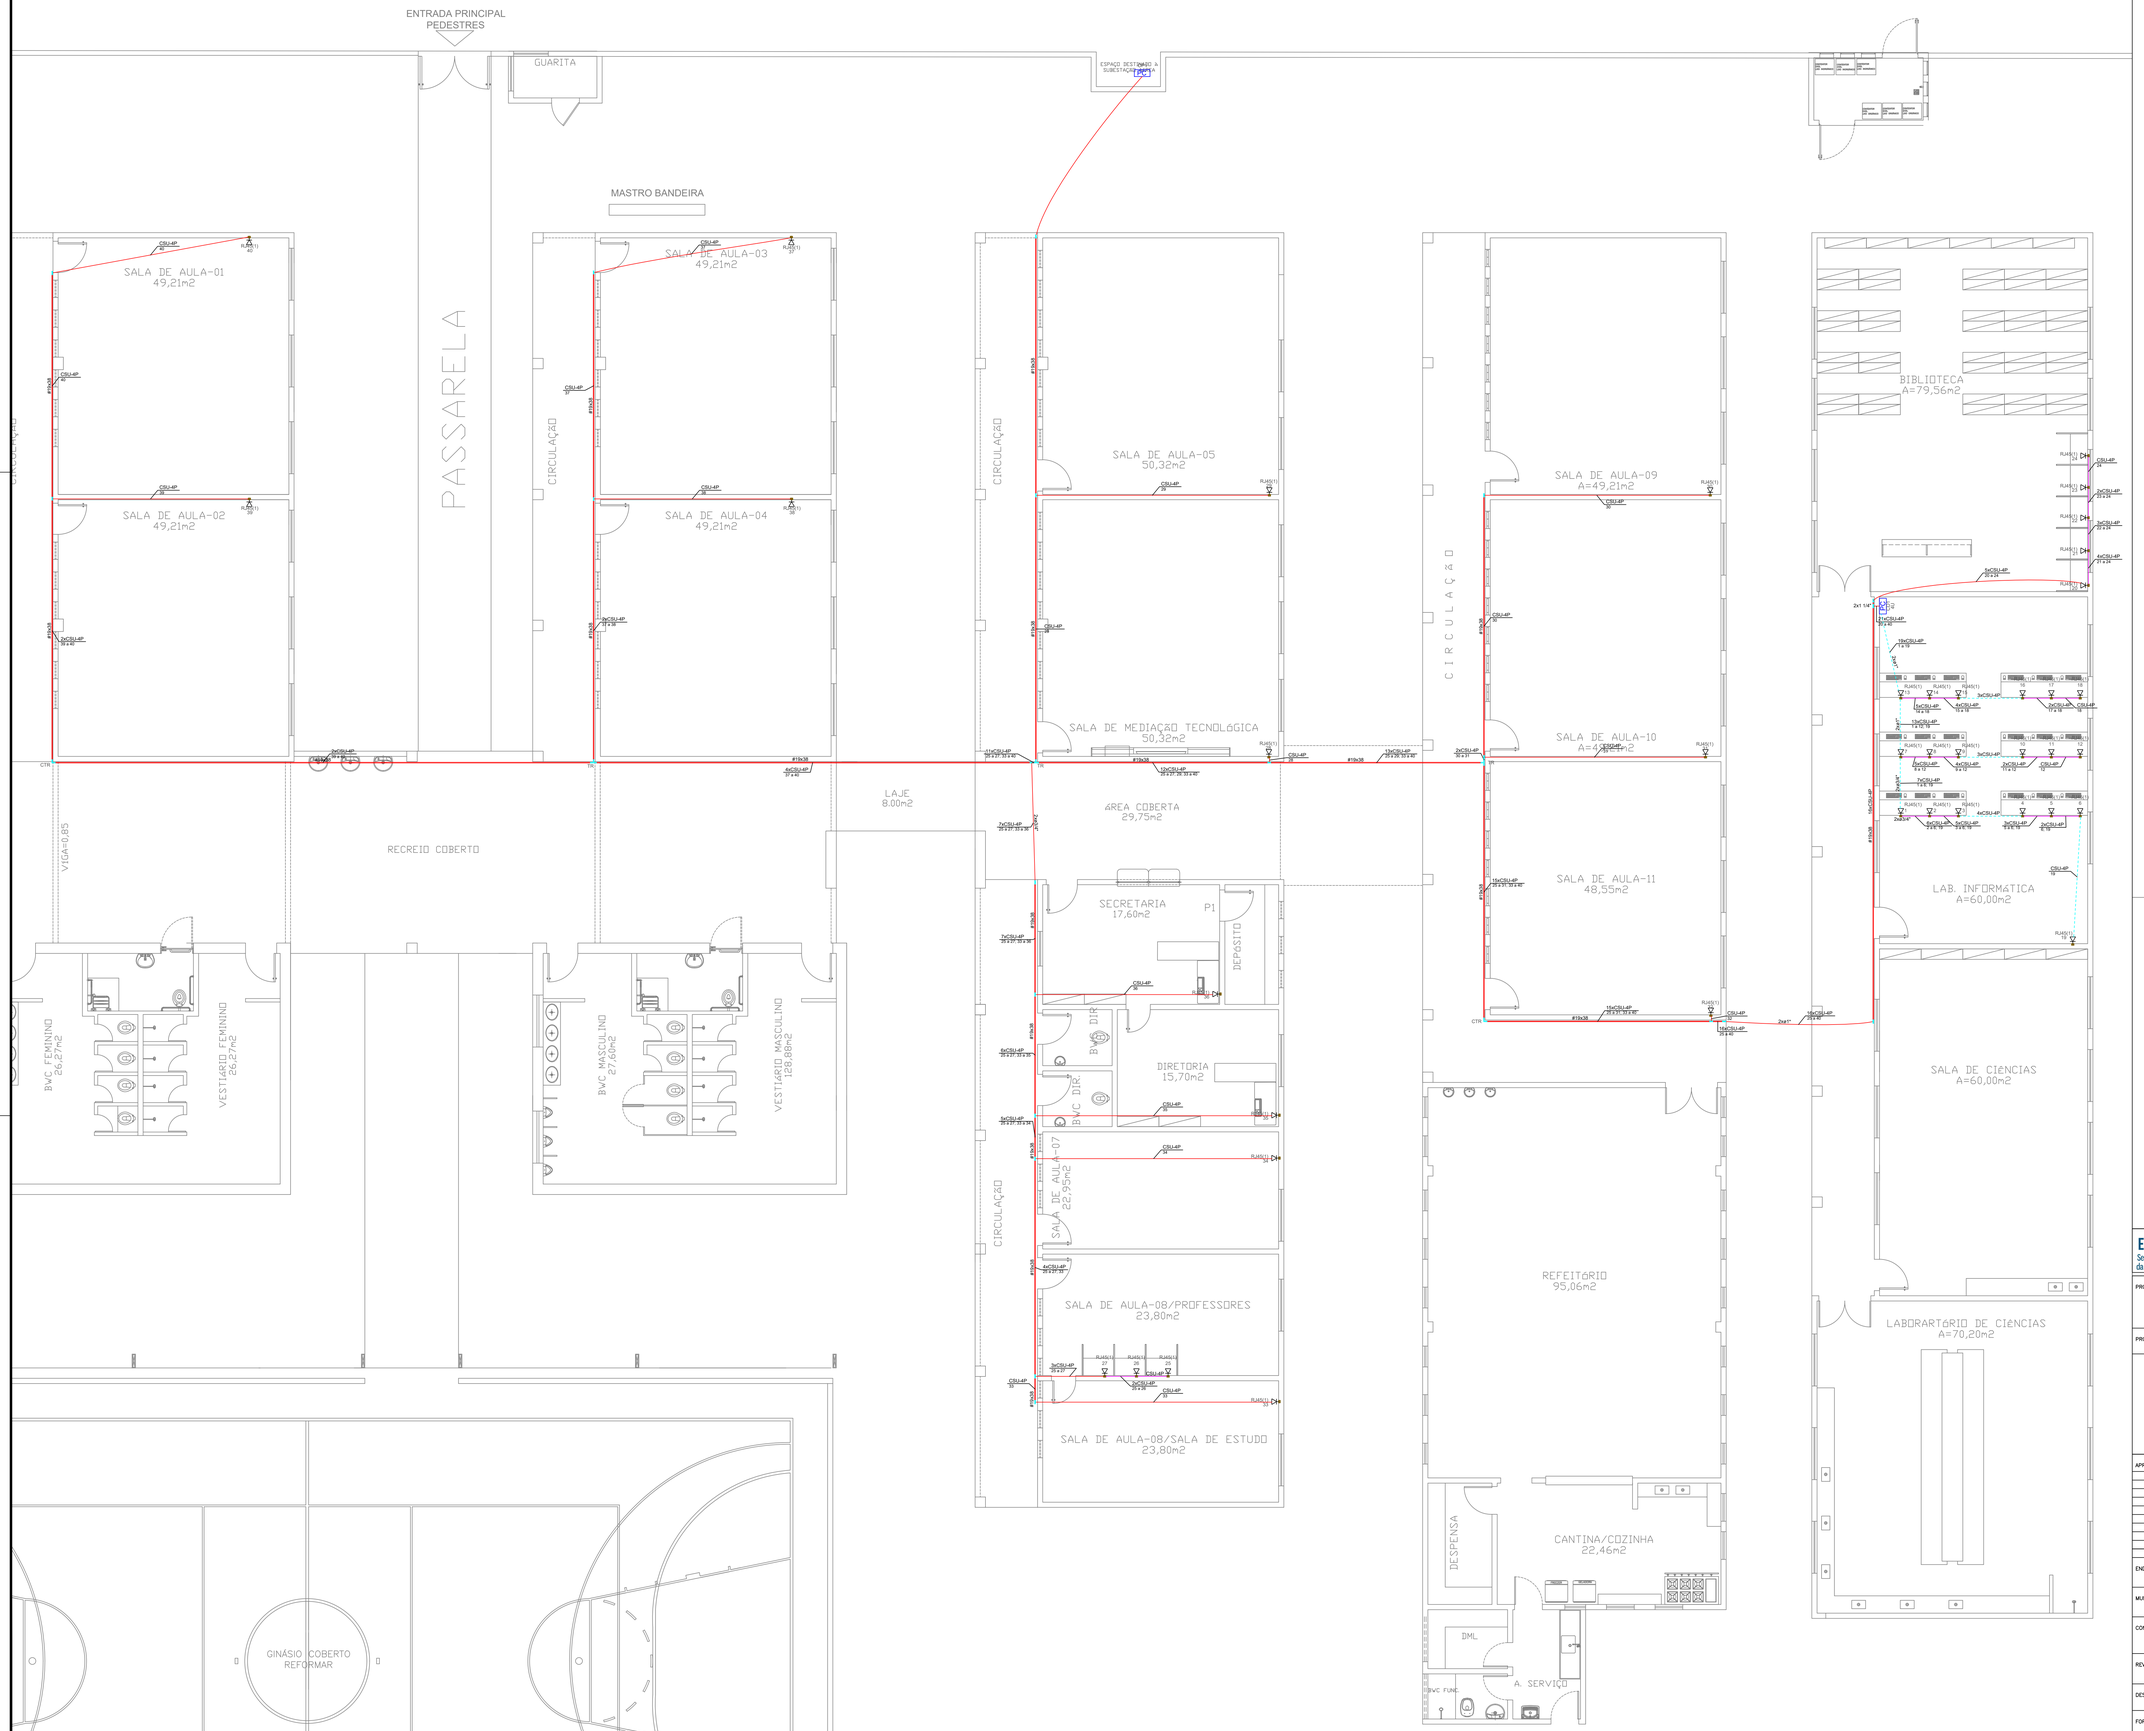

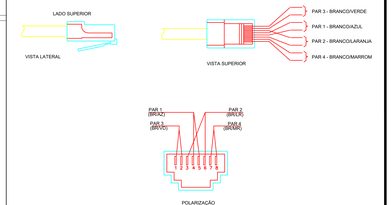

POLARIZAÇÃO DAS TOMADAS DE LÓGICA RJ-45

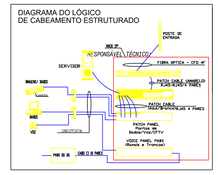

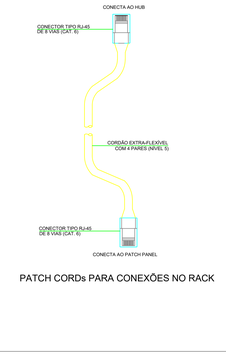

PATCH CORDs PARA CONEXÕES NO RACK

Legenda de condutos	
Cabeamento	
	Teto
	Baixa
	Piso

Legenda das indicações	
RJ45(1)	Pontos de cabeamento - RJ 45 - 1 módulo - baixa
CTR	Cotoveio reto 90° - 19x38mm
TR	T horizontal reto 90° - 19x38mm
4U	Caixa padrão 19" - porta acrílico cristal - 4U x 370mm

Legenda	
CP	Caixa padrão
	Cotoveio reto 90°
PC	Ponto de consolidação
	Subida horizontal para eletroduto
	T reto 90°
TC	Tomada RJ45 a 0,30m do piso

EDUCAÇÃO
Secretaria de Estado da Educação / SEDUC

Piauí
Governo do Estado

GOVERNO DO PIAUI

PROJETO:
CENTRO DE EDUCAÇÃO PROFISSIONAL DE TEMPO INTEGRAL MARIA PIRES LIMA

PROJETO TIPO: PROJETO DE INFRAESTRUTURA EDUCACIONAL

PROPRIETÁRIO: NOME DO PROPRIETÁRIO CPF:

AUTOR DO PROJETO: ARQUITETO / ENGENHEIRO CAU / CREA

RESPONSÁVEL TÉCNICO: ARQUITETO / ENGENHEIRO CAU / CREA

Eng. Civil
CREA 121371877

APROVAÇÕES:

ENDEREÇO: RUA CORONEL ROGERIO JOSÉ DE CARVAHO, 600, CENTRO

MUNICIPIO: URUÇUÍ – PI

ZONA: URBANA

CONTEÚDO: PLANTA BAIXA, DETALHAMNETO E TABELAS

REVISÃO:

DESENHISTA: JESSÉ COLAÇO

ESCALA: INDICADA

FORMATO: A0 (1029 x 841)

DATA: AGOSTO/2021

CAB 01/01