


PERFIL LITOLÓGICO E CONSTRUTIVO DO POÇO TUBULAR (PROJETADO)

PROFUNDIDADE: 170 METROS

PERFIL COM ESCALA VERTICAL EXAGERADO

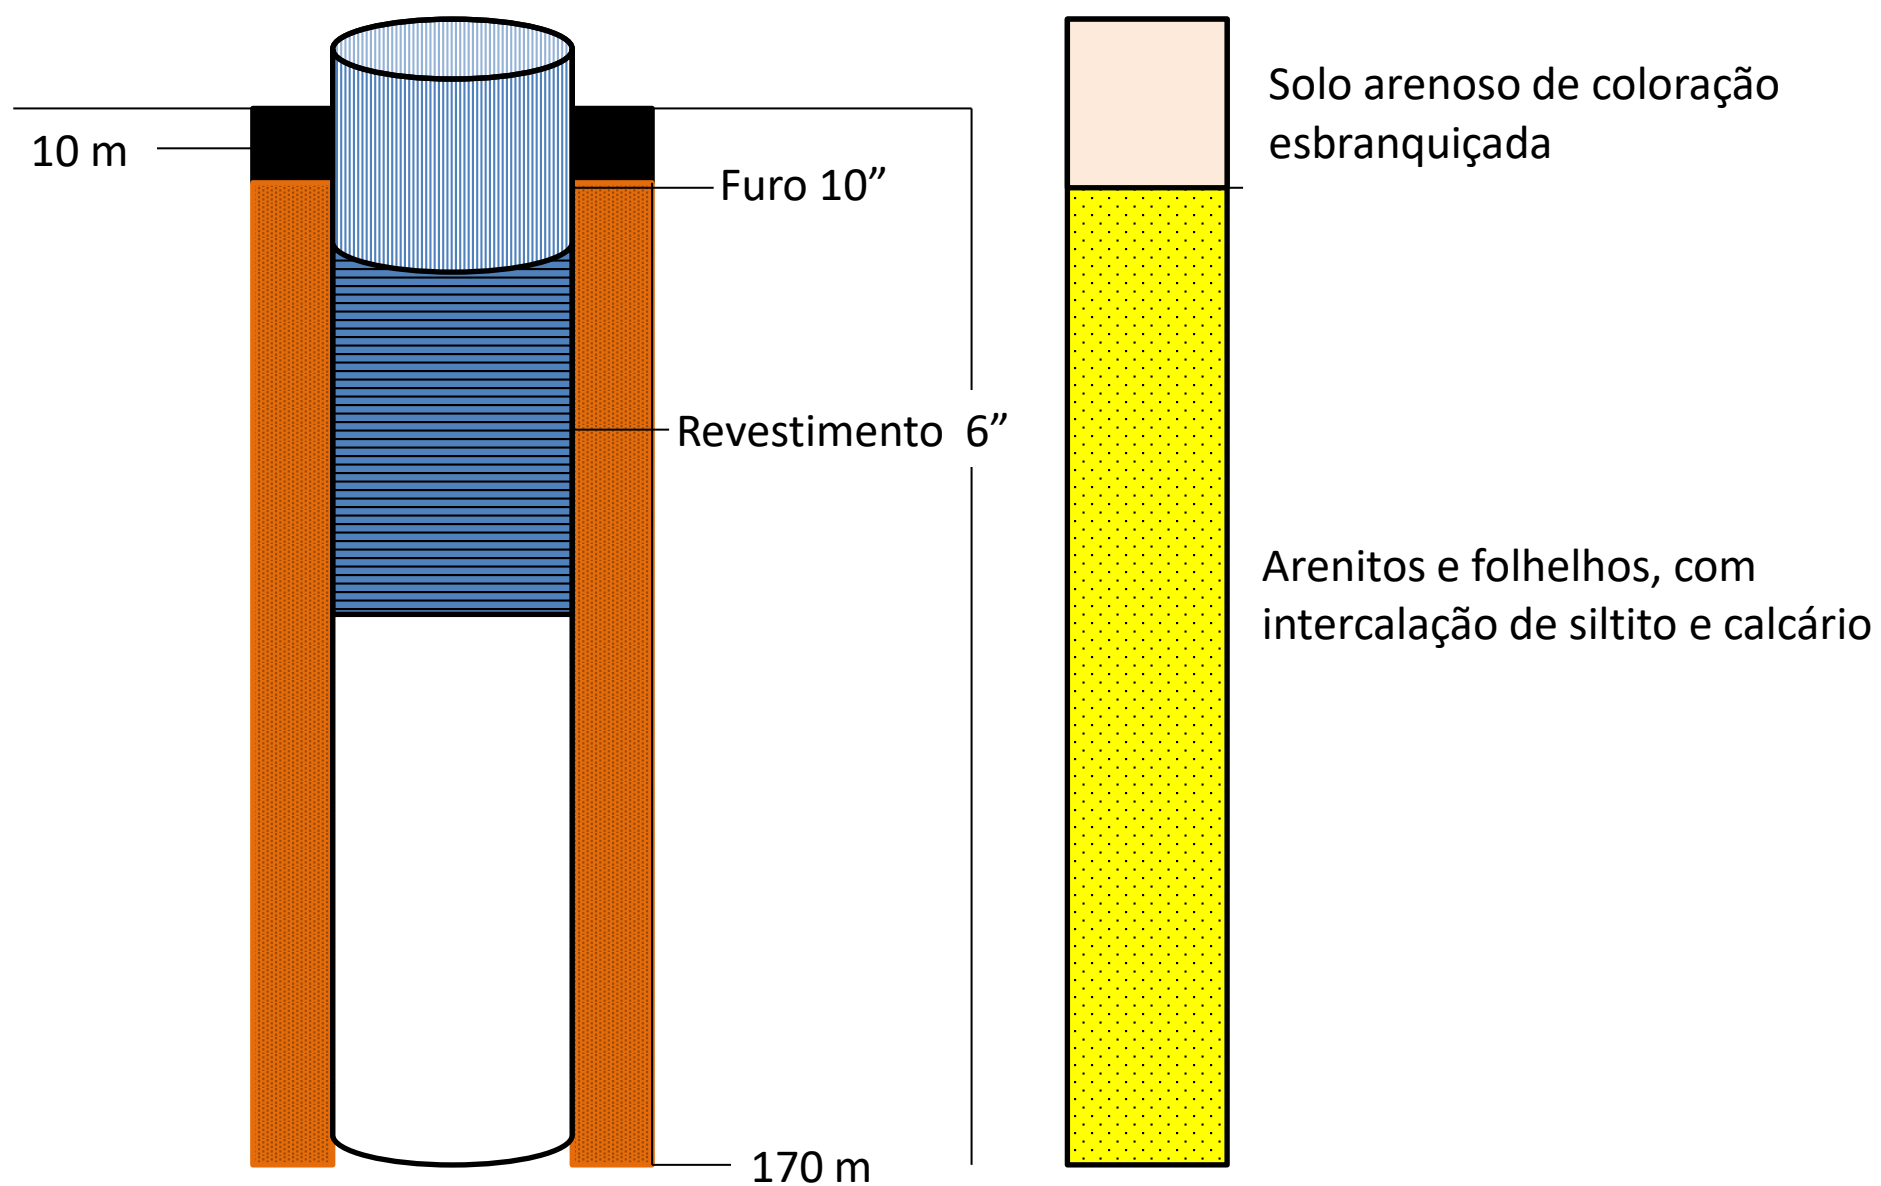

Agnaldo Francisco de Freitas Filho

Agnaldo Francisco de Freitas Filho
Geólogo – RNP 1913254895