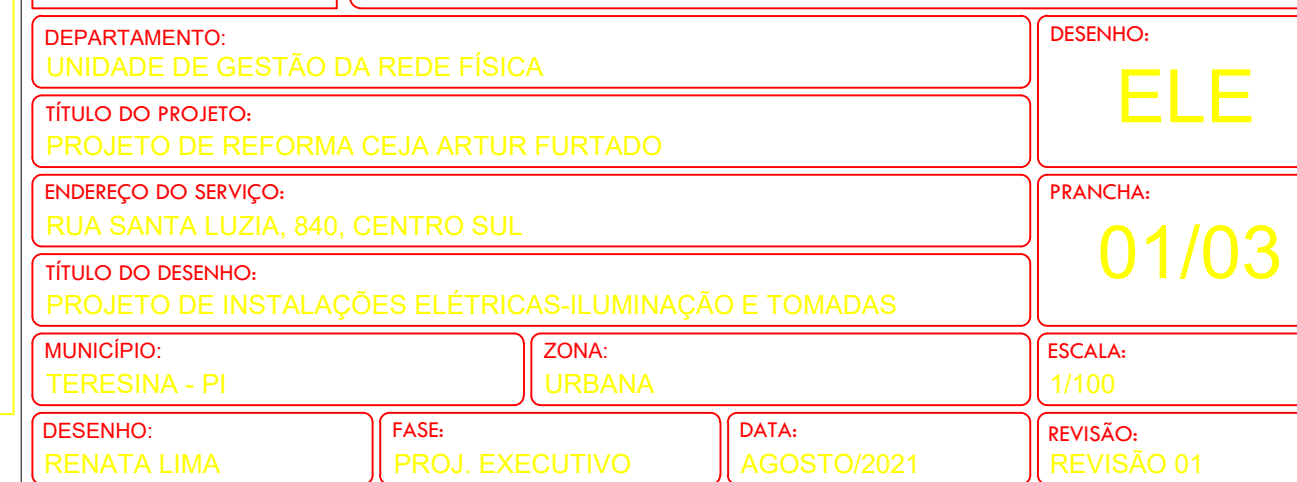


Eng^o Renata de Oliveira Lima
Matrícula: 3536513
CREA: 191362771-3

Eng^o Renata de Oliveira Lima
Matrícula: 3536513
CREA: 191362771-3

ALTERAÇÃO	REVISÃO	DATA
1.		
2.		
3.		
4.		
5.		

[illegible]

GOVERNO DO ESTADO DO PIAUÍ

SEDUC - SECRETARIA DE ESTADO DA EDUCAÇÃO
4º GRE - REGIONAL TERESINA - CEJA ARTUR FURTADO

DEPARTAMENTO: UNIDADE DE GESTÃO DA REDE FÍSICA			DESENHO: ELE
TÍTULO DO PROJETO: PROJETO DE REFORMA CEJA ARTUR FURTADO			FRANCHA: 01/03
ENDEREÇO DO SERVIÇO: RUA SANTA LUZIA, 840, CENTRO SUL			
TÍTULO DO DESENHO: PROJETO DE INSTALAÇÕES ELÉTRICAS-ILUMINAÇÃO E TOMADAS			
MUNICÍPIO: TERESINA - PI	ZONA: URBANA		ESCALA: 1/100
DESENHO: RENATA LIMA	FASE: PROJ. EXECUTIVO	DATA: AGOSTO/2021	REVISÃO: REVISÃO 01