01 PLANTA DE LAYOUT
ESCALA : 1/75

LEGENDA:

	– Gabinete Fechado
P	– Caixa de passagem na parede
	– Cotovelo "U" 50x50mm
	– Cruzeta Horizontal 90 "U" perfurado 50x50mm
	– Luva de Acabamento perfurado 50x50mm
	– Tê Horizontal 90 "U" perfurado 50x50mm
	– Tomada RJ45 na parede (1P)
	– Tomada RJ45 na parede (2P)
	– Eletroduto no Teto
	– Duto aéreo perfurado "U" 50mmx50mm
	– Cabo para lógica

Produto a Instalar	UA/Produto	UA(Total)
Painel de conexão (24 portas)	1	3
Organizador horizontal (24 portas)	1	3
HUB c/ger (24 portas)	1	3
Switch Ethernet depto	1	1
Roteador de acesso	1	1
Modems	1	1
Expansão (10% ou 4UA)	–	4
	TOTAL (UA)	16

Layout do Rack

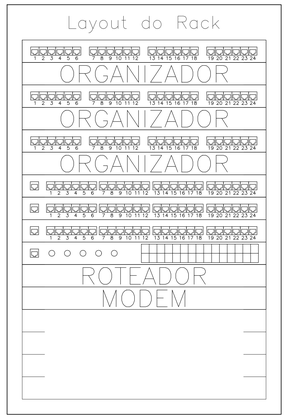

<—Painel de conexão
<—Organizador horizontal
<—Painel de conexão
<—Organizador horizontal
<—Painel de conexão
<—Organizador horizontal

<—HUB c/ger

<—Switch Ethernet depto
<—Roteador de acesso
<—Modems

<—Expansão

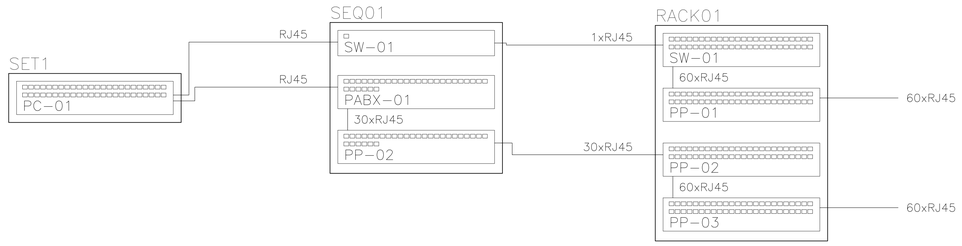

COR		PENA
red	07	0,1
yellow	07	0,2
green	07	0,3
cyan	07	0,4
blue	07	0,5
magenta	07	0,6
white	07	0,7
08	07	0,8
09	07	0,9
64	64	0,1
240	240	0,1
253	253	0,1

Renata de Oliveira Lima
Engº Renata de Oliveira Lima
Matrícula:3536513
CREA: 191362771-3

GOVERNO DO ESTADO DO PIAUÍ
SEDUC - SECRETARIA DE ESTADO DA EDUCAÇÃO
19º GRE - TERESINA

DEPARTAMENTO: UNIDADE DE GESTÃO DA REDE FÍSICA	DESENHO: ELET.
TÍTULO DO PROJETO: REFORMA E AMPLIAÇÃO - U.E. JOSÉ CANDIDO FERRAZ	
ENDEREÇO DO SERVIÇO: RUA ARIMATÉIA TITO S/N - MONTE CASTELO	PRANCHA: 02/02
TÍTULO DO DESENHO: PROJETO CABEAMENTO ESTRUTURADO-LÓGICA	
MUNICÍPIO: TERESINA - PI / ZONA: URBANA	ESCALA: INDICADA
DESENHO: RENATA LIMA / FASE: PROJETO EXECUTIVO / DATA: NOVEMBRO / 2021	REVISÃO: REVISÃO 01