




BLOCO 04 - CORTE A-A

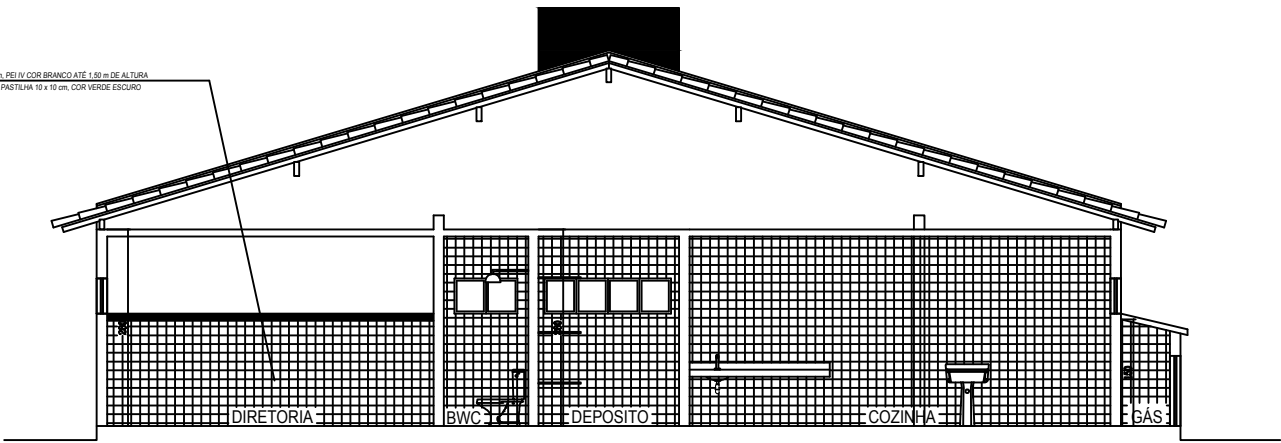


BLOCO 04 - CORTE B-B

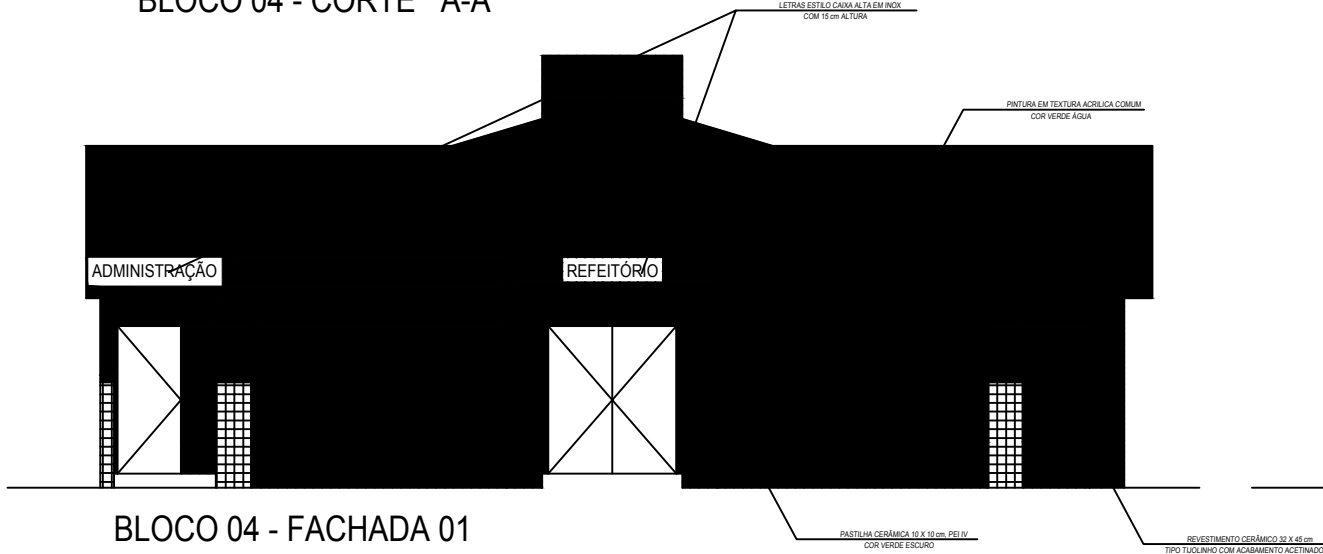


BLOCO 04 - FACHADA 01

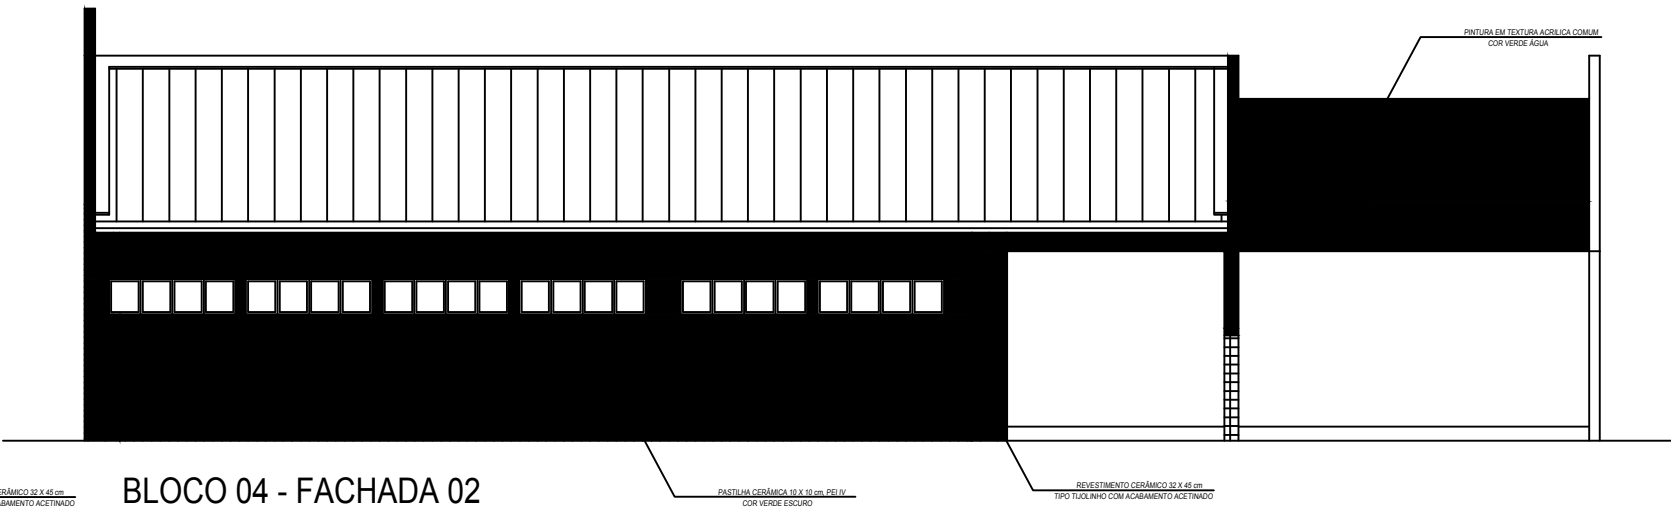

BLOCO 04 - FACHADA 02

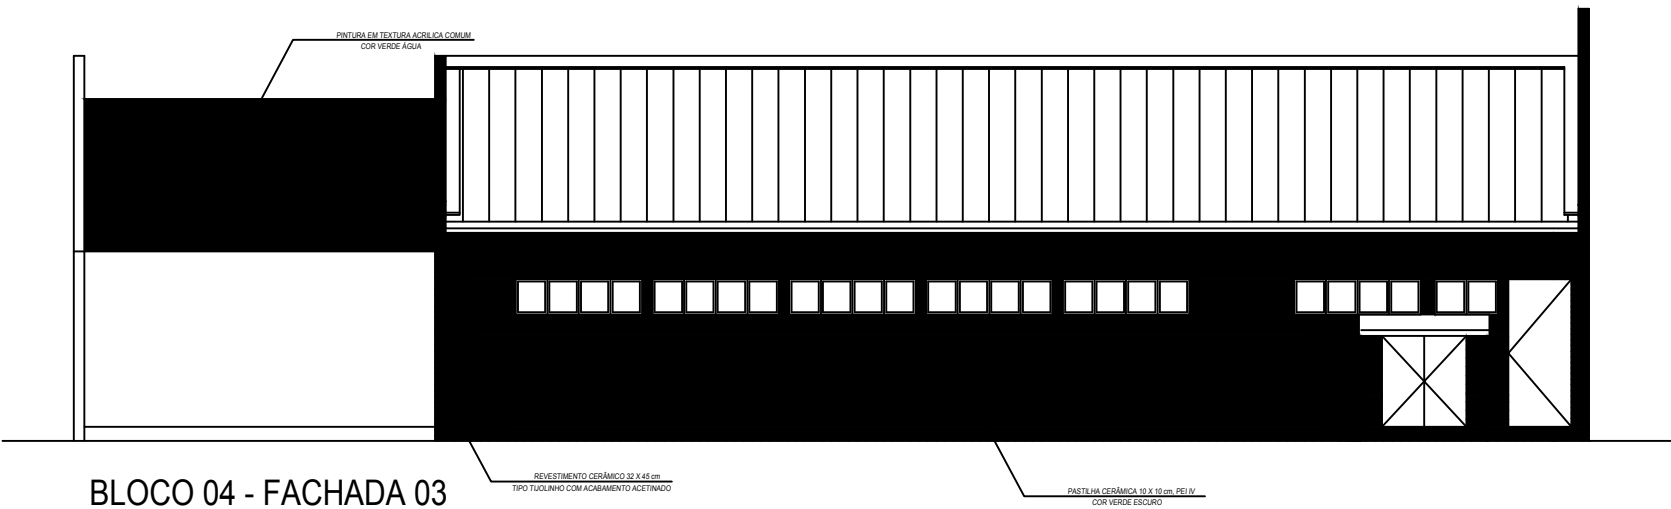

BLOCO 04 - FACHADA 03

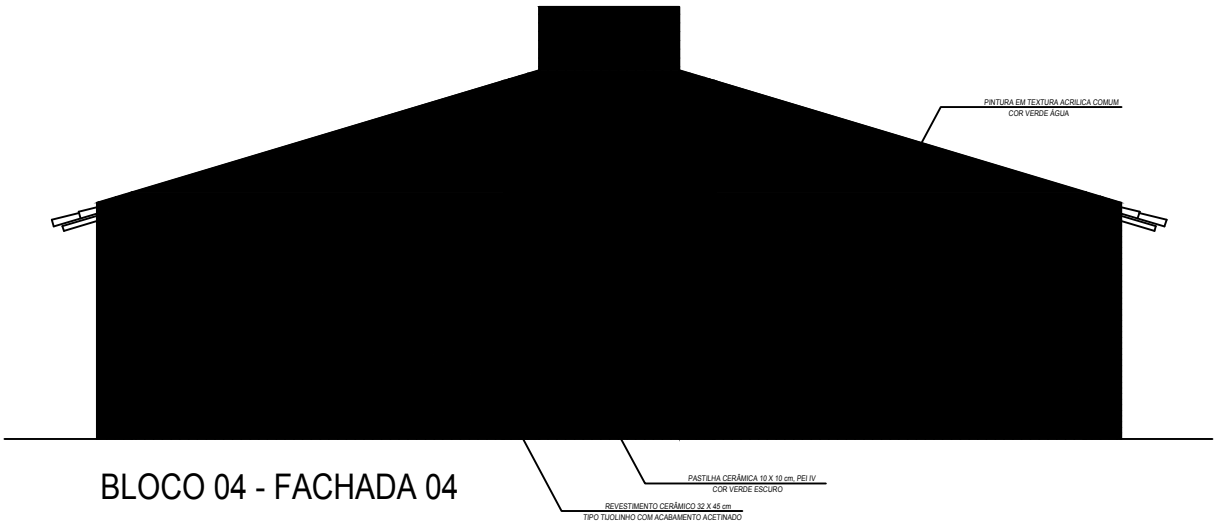

BLOCO 04 - FACHADA 04

GOVERNO DO PIAUI			
SEDUC – SECRETARIA DE EDUCAÇÃO			
DEPARTAMENTO: GERENCIA DE ARQUITETURA E ENGENHARIA			
PROJETO: ESCOLA PADRÃO – 10 SALAS DE AULA			
CONTEUDO: BLOCO 04 – CORTES E FACHADAS			
PROJETO ARQUITETÔNICO: WALBER LIMA GOMES JUNIOR CAU A27145-4		MUNICÍPIO: SÃO JOSÉ DO PEIXE-PI	SONA: URBANA
DATA: AGOSTO / 2016		ESCALA: 1/50	FOLHA: 11