




BLOCO 01 - CORTE A-A

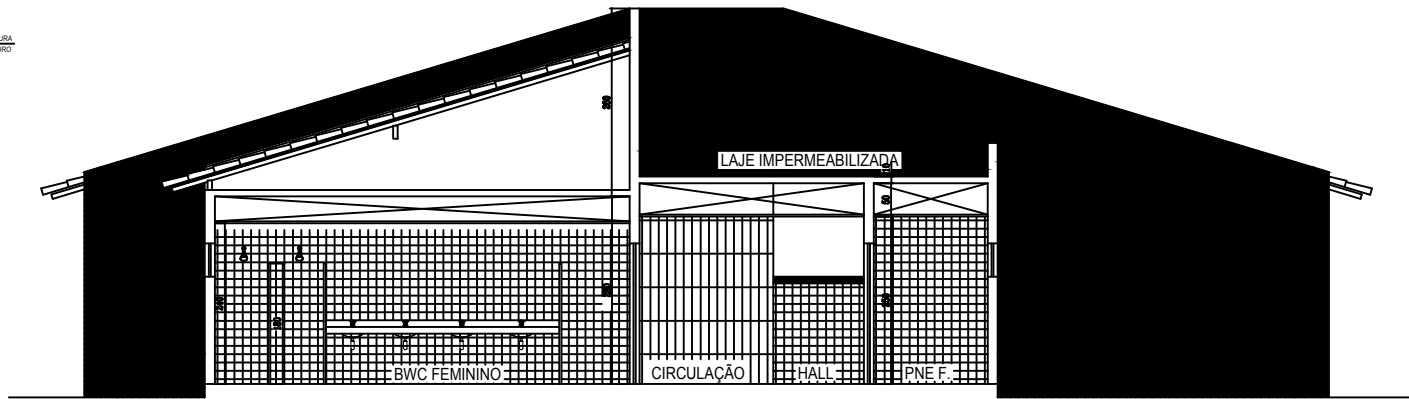


BLOCO 01 - CORTE B-B

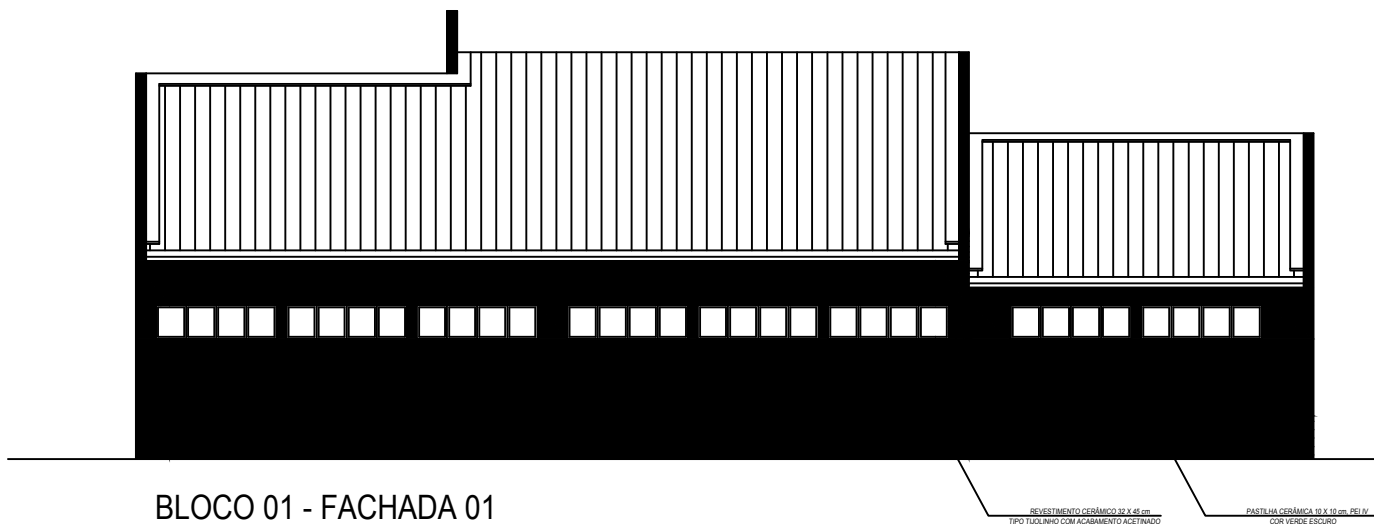


BLOCO 01 - FACHADA 01

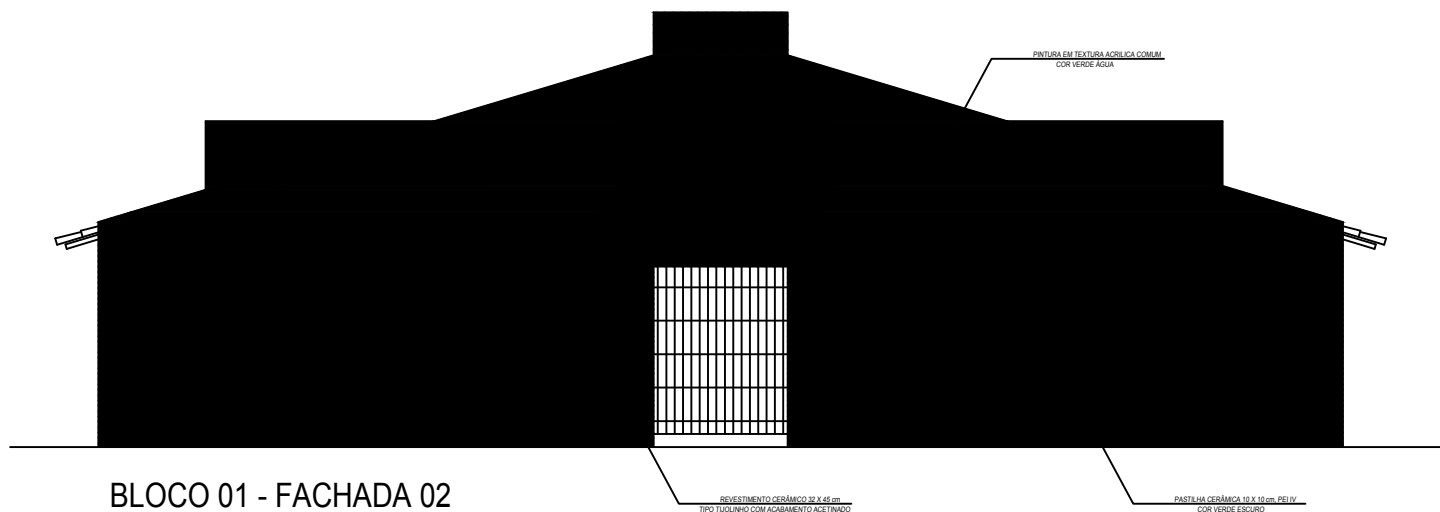

BLOCO 01 - FACHADA 02

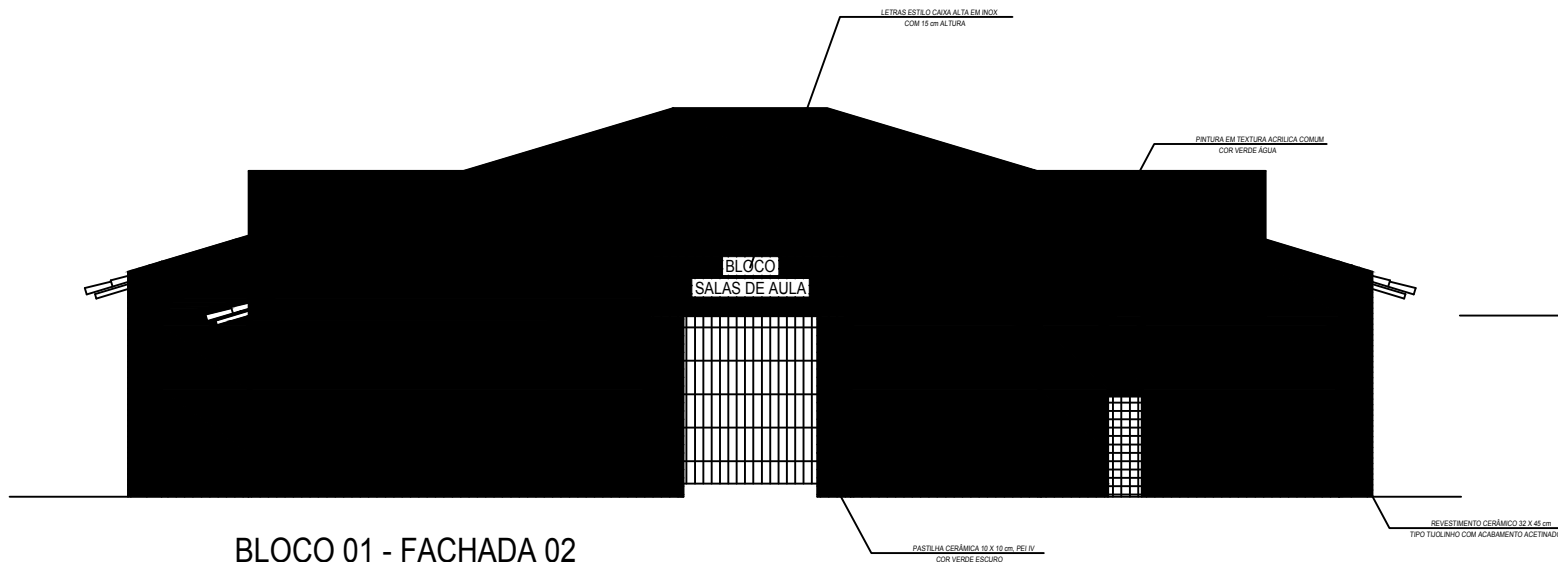

BLOCO 01 - FACHADA 02

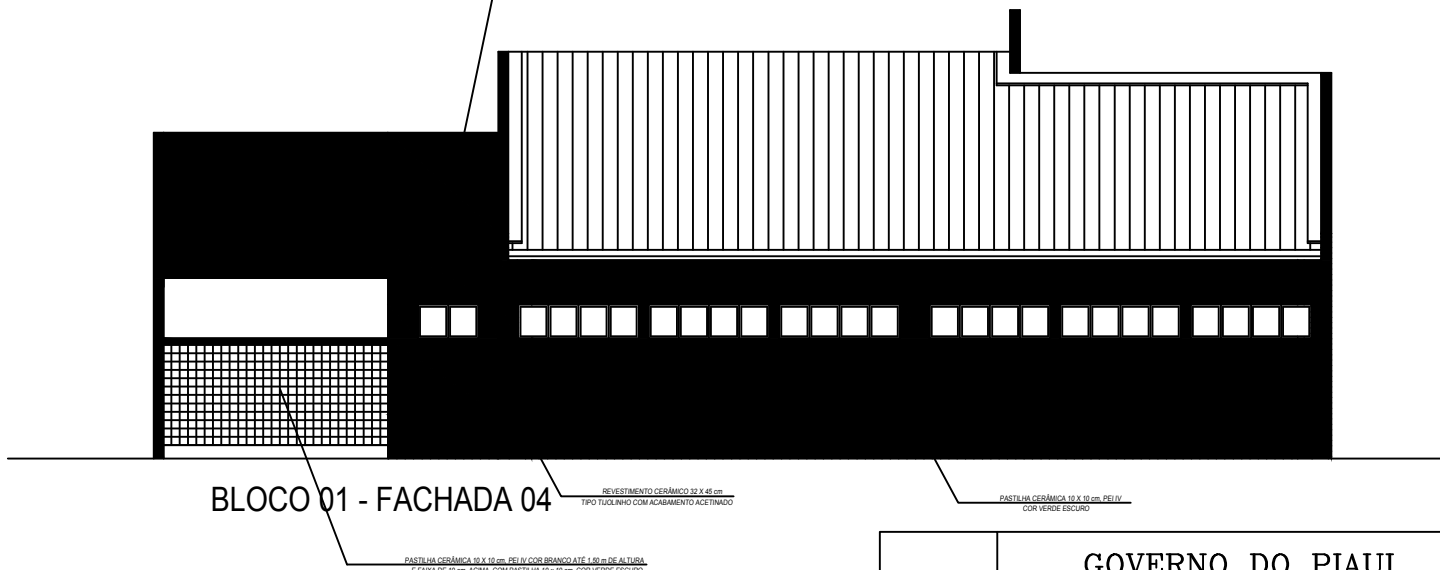

BLOCO 01 - FACHADA 04

GOVERNO DO PIAUI			
SEDUC - SECRETARIA DE EDUCAÇÃO			
DEPARTAMENTO: GERÊNCIA DE ARQUITETURA E ENGENHARIA			
PROJETO: ESCOLA PADRÃO - 10 SALAS DE AULA			
CONTEÚDO: BLOCO 01 - CORTES E FACHADAS			
PROJETO ARQUITETÔNICO:		MUNICÍPIO: SÃO JOSÉ DO PEIXE-PI	
WALBER LIMA GOMES JUNIOR CAU 07145-4		SOMA: URBANA	
DATA: AGOSTO / 2016		ESCALA: 1/50	
		FOLHA: 05	