




BLOCO 03 - CORTE A-A

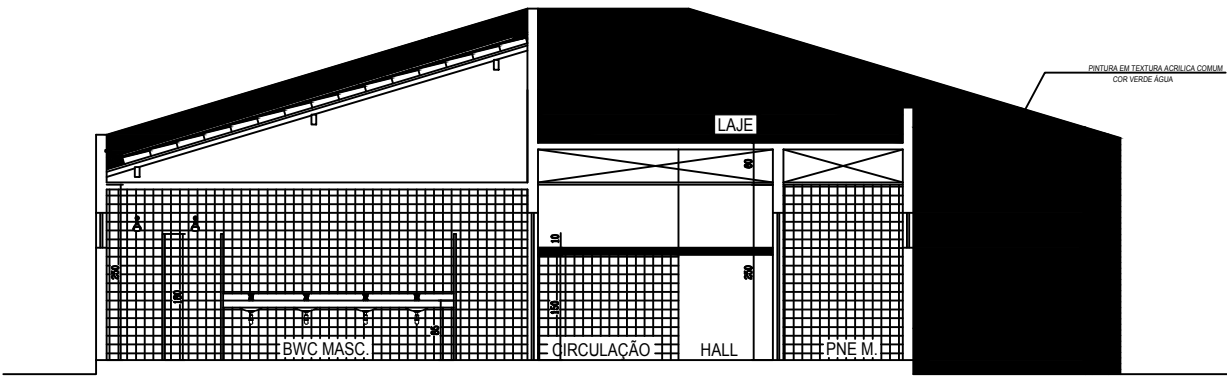


BLOCO 03 - CORTE B-B

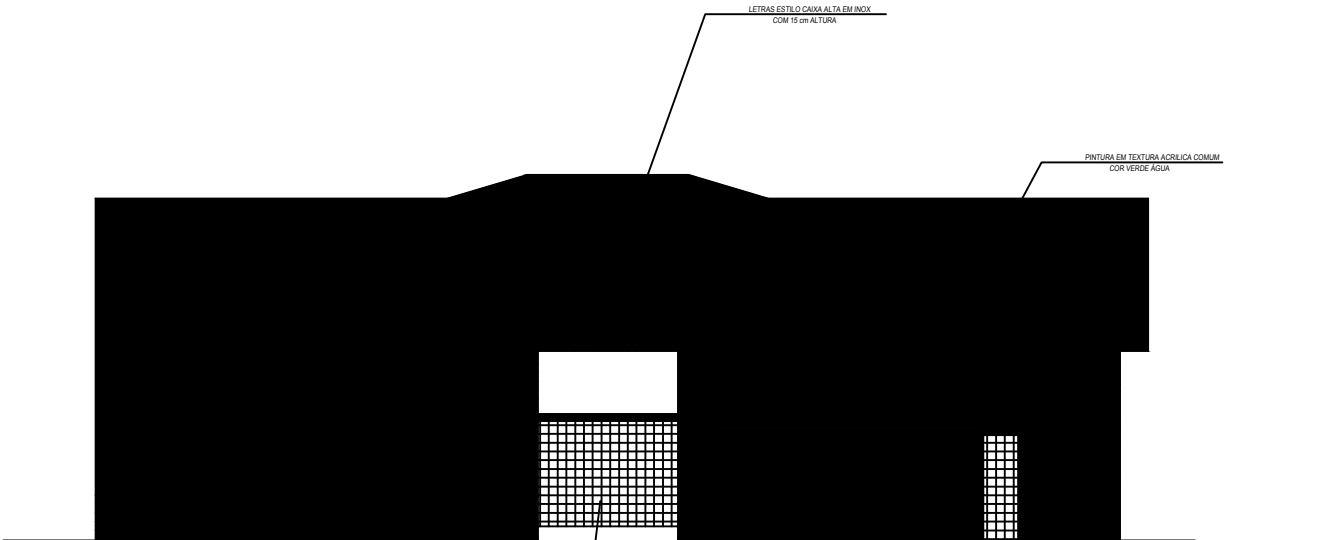


BLOCO 03 - FACHADA 01

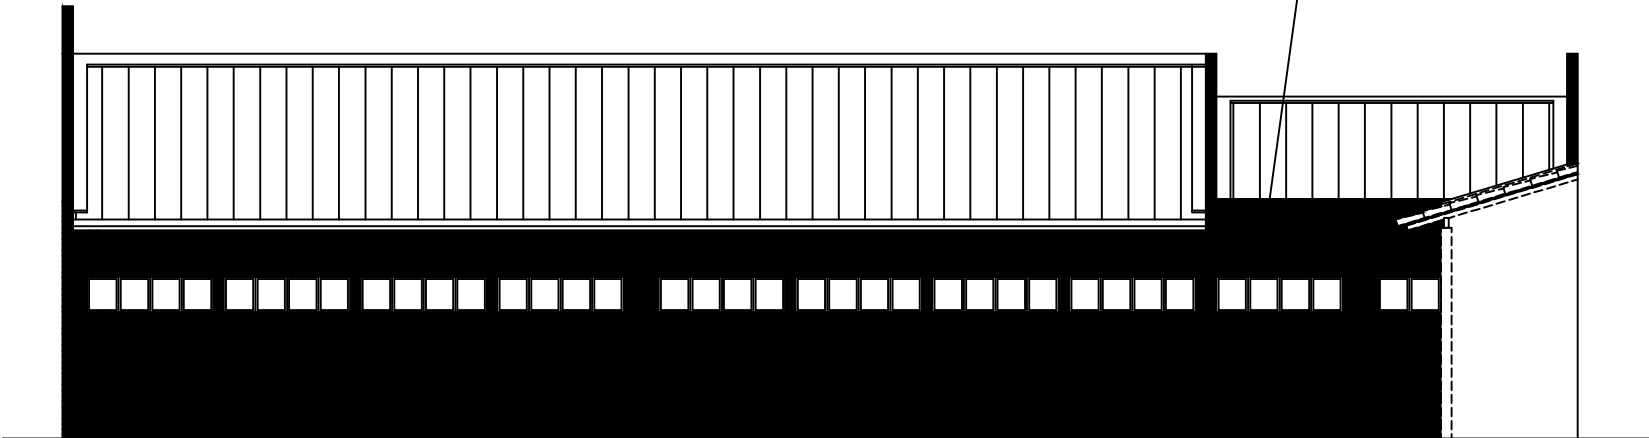

BLOCO 03 - FACHADA 02

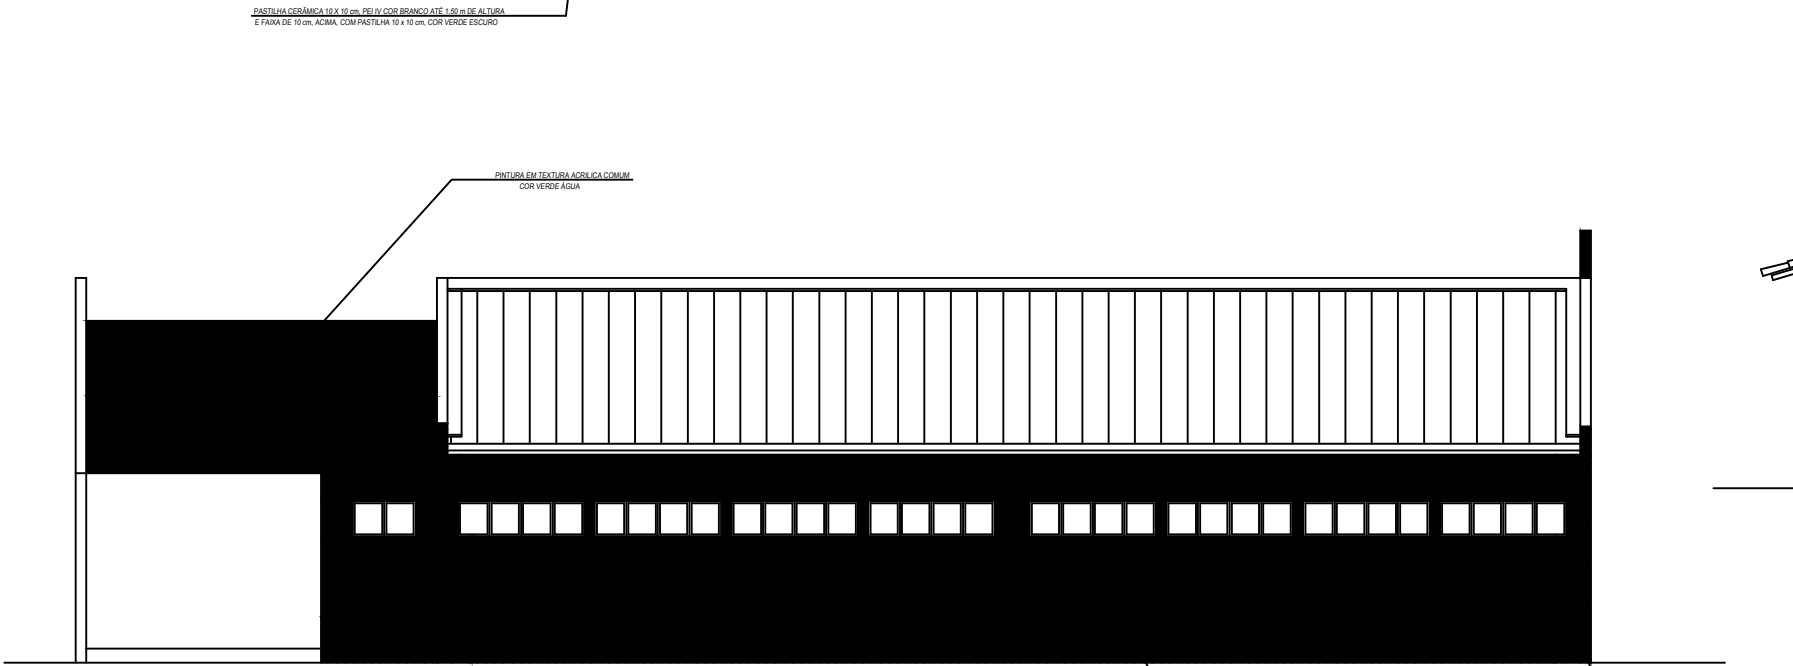

BLOCO 03 - FACHADA 03

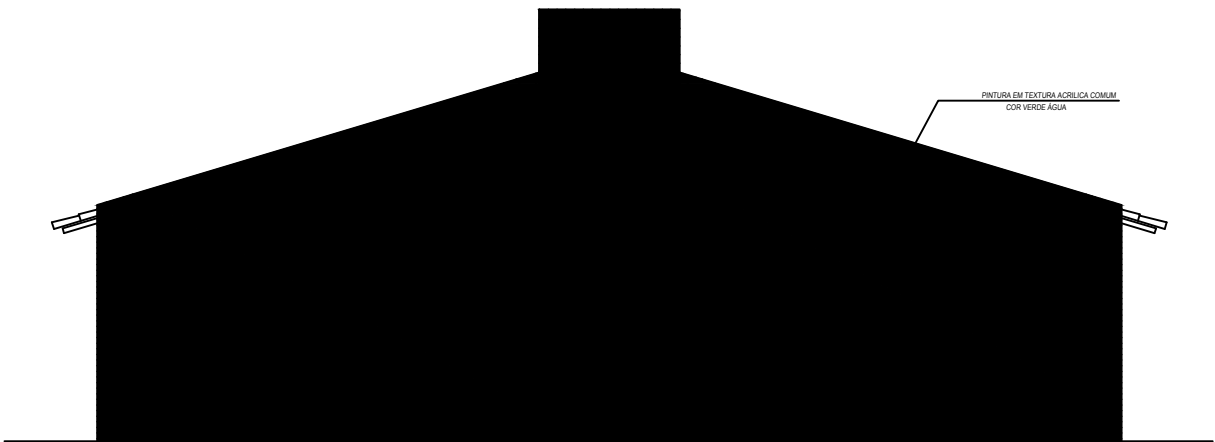

BLOCO 03 - FACHADA 04

GOVERNO DO PIAUI			
SEDUC – SECRETARIA DE EDUCAÇÃO			
DEPARTAMENTO: GERÊNCIA DE ARQUITETURA E ENGENHARIA			
PROJETO: ESCOLA PADRÃO – 10 SALAS DE AULA			
CONTEÚDO: BLOCO 03 – CORTES E FACHADAS			
PROJETO ARQUITETÔNICO: WALBER LIMA GOMES JUNIOR CAU A27145-4		MUNICÍPIO: SÃO JOSÉ DO PEIXE-PI	SOMA: URBANA
DATA: AGOSTO / 2016		ESCALA: 1/50	FRANCA: 09